



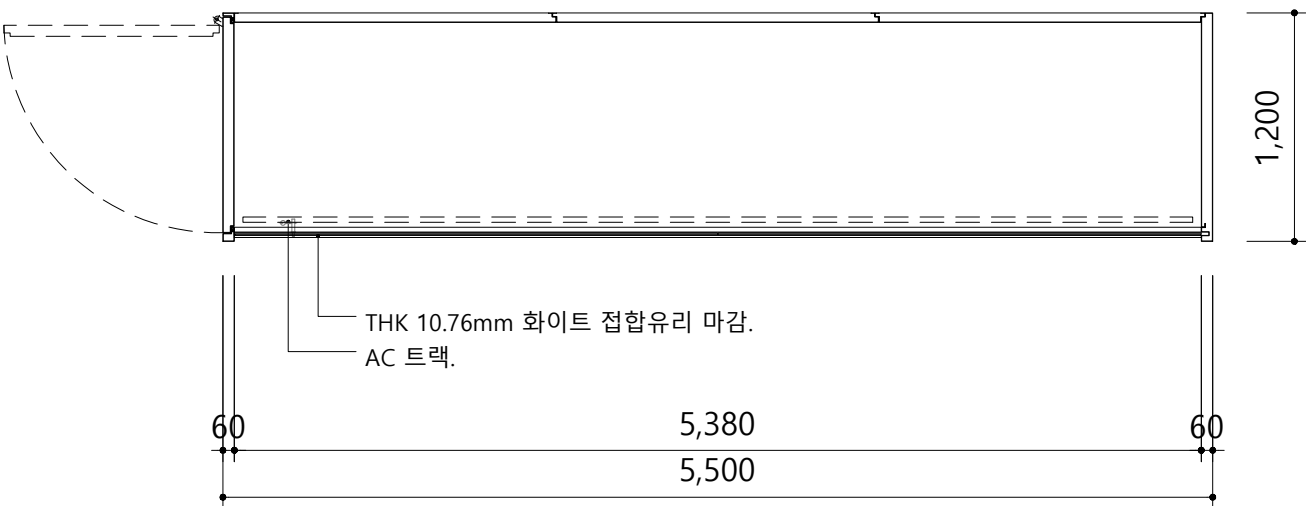

평면도

SCALE(A3)
1/40

1

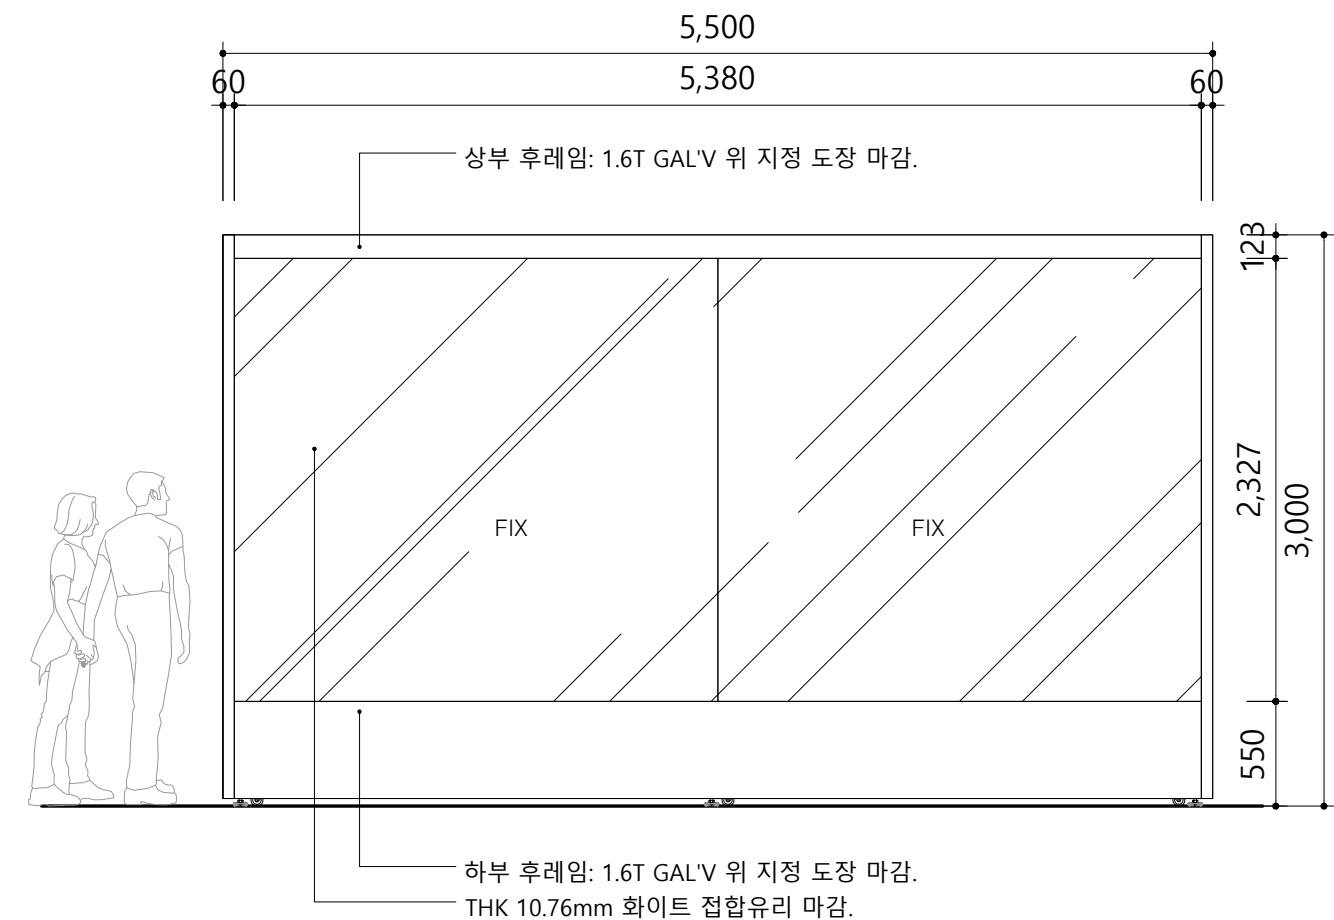


입면도

SCALE(A3)
1/40

2

독립형 픽스장

번호	L (외경)	D (외경)	H (외경)	UH	GH	FH	수 량	비 고
1	5,500	1,200	3,000	123	2,327	550	2	
						TOTAL	2	

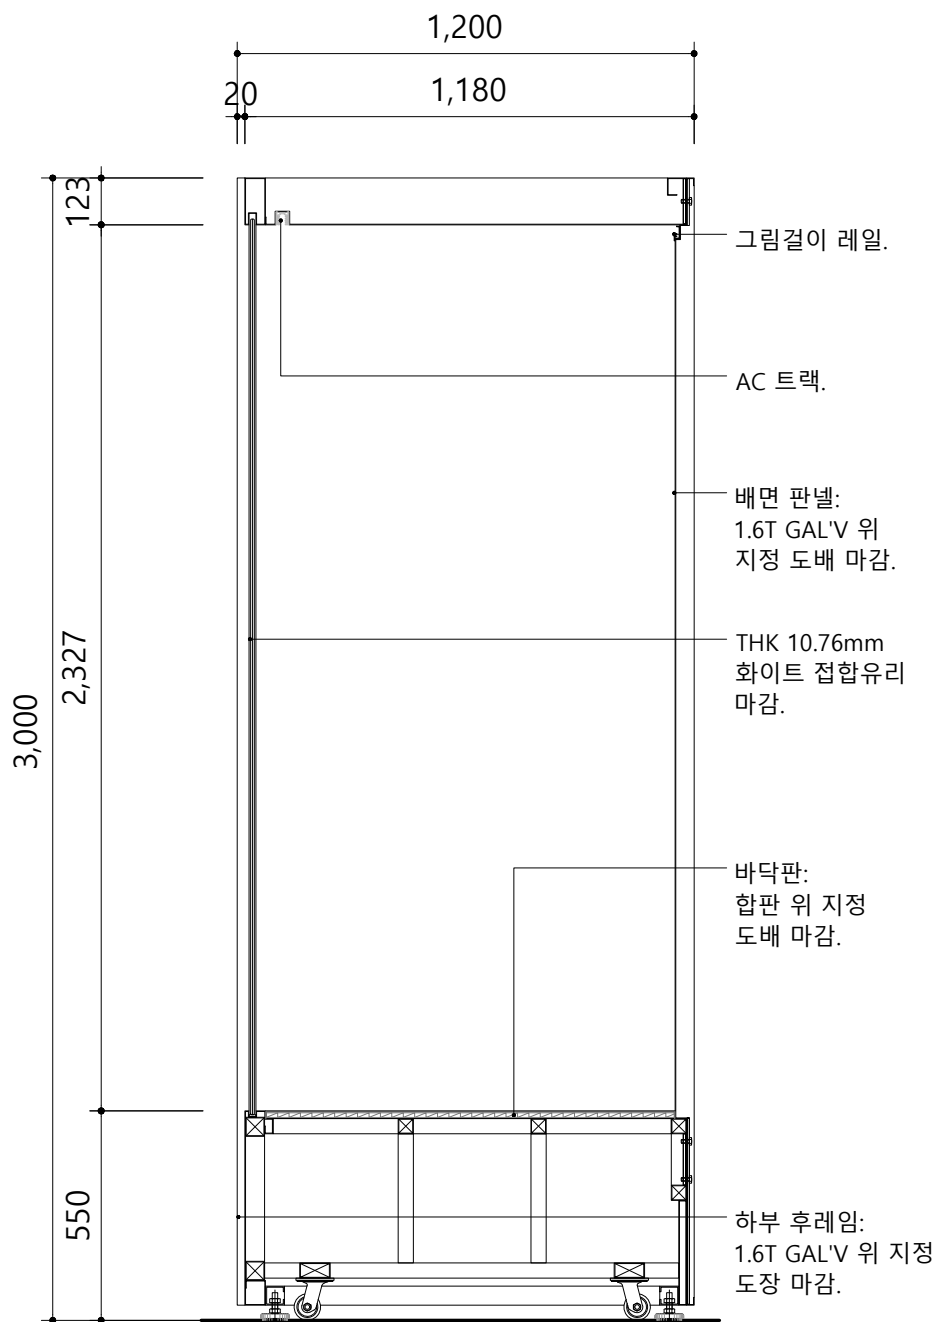

단면도

SCALE
1/20

3

공 사 명 (PROJECT TITLE)

NOTE

△		
△		
△		
△		
REVISION	CONTENTS	DATE

승 인 (APPROVED BY)

디 자 인 (DESIGN BY)

설 계 (DRAWING BY)

축 척 (SCALE)
A1 : 1/20, 1/10
A3 : 1/40, 1/20

날 짜 (DATE)

2025. 08.

도 면 명 (DRAWING TITLE)


독립형 픽스장

도면번호 (DRAWING NO.)

EX - 001

일련번호 (SHEET NO.)


001

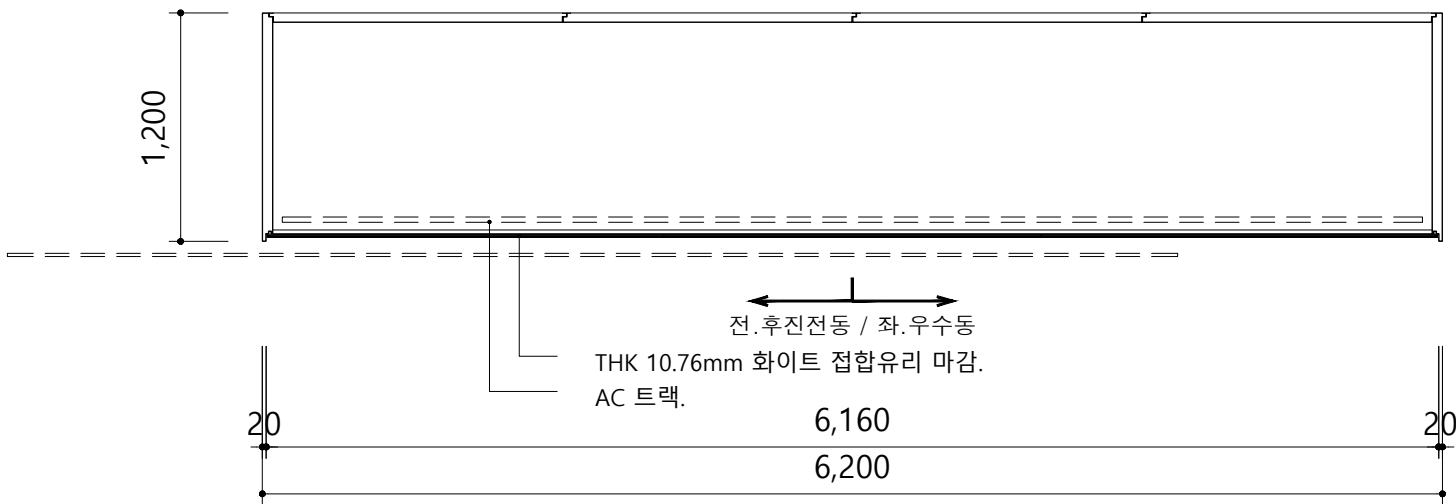

평 면 도

SCALE(A3)
1/40

1

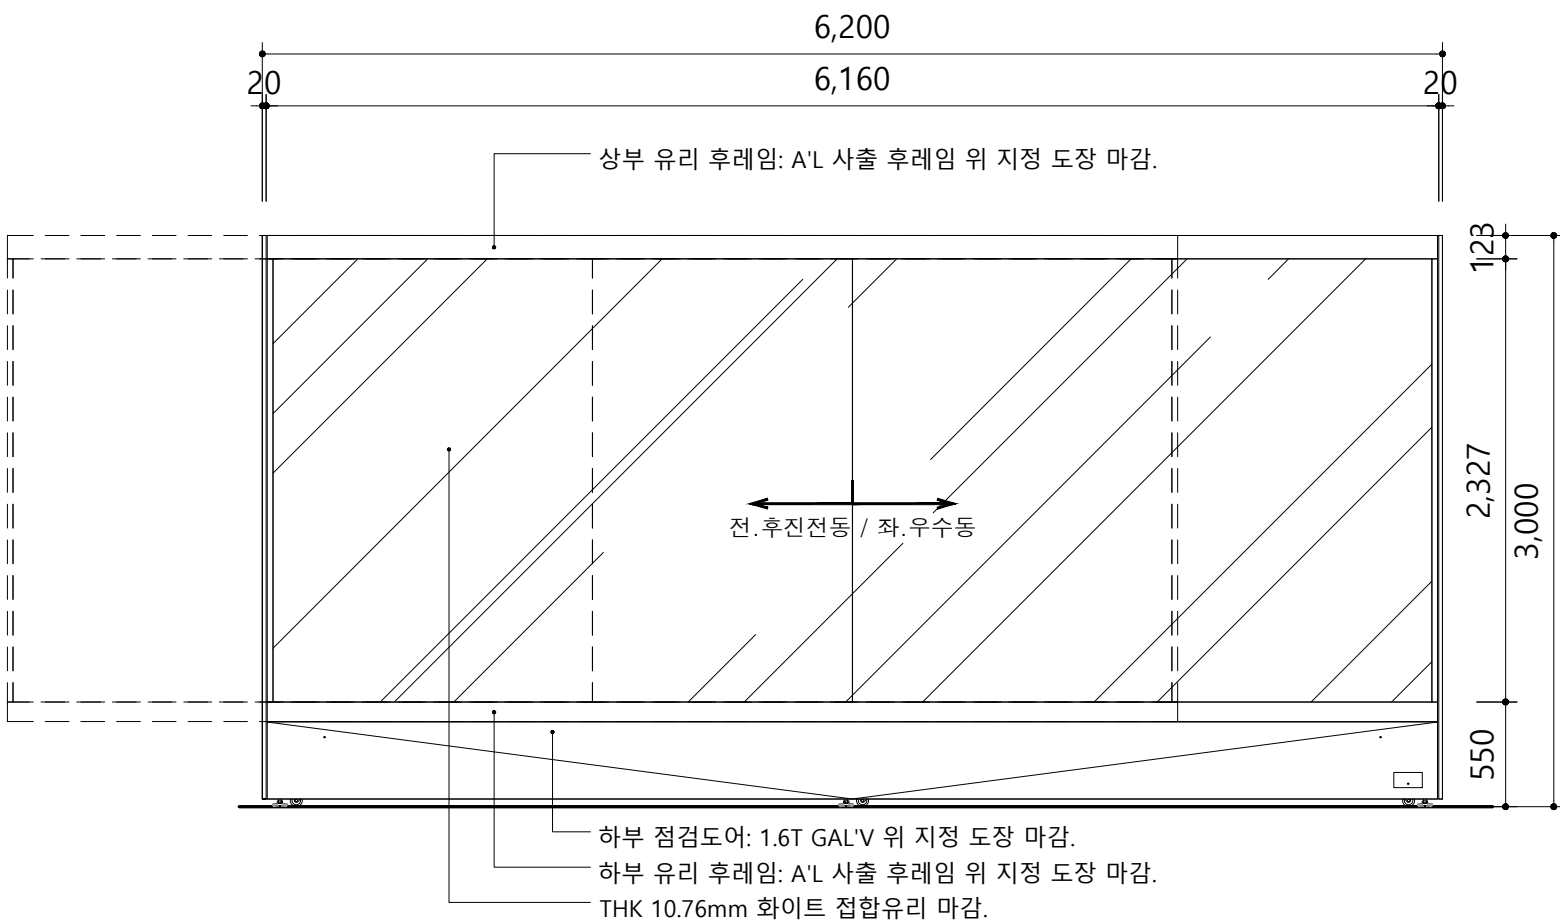


입 면 도

SCALE(A3)
1/40

2

독립형 전동 슬라이딩장

번호	L (외경)	D (외경)	H (외경)	UH	GH	FH	수 량	비 고
1	6,200	1,200	3,000	123	2,327	550	1	
						TOTAL	1	

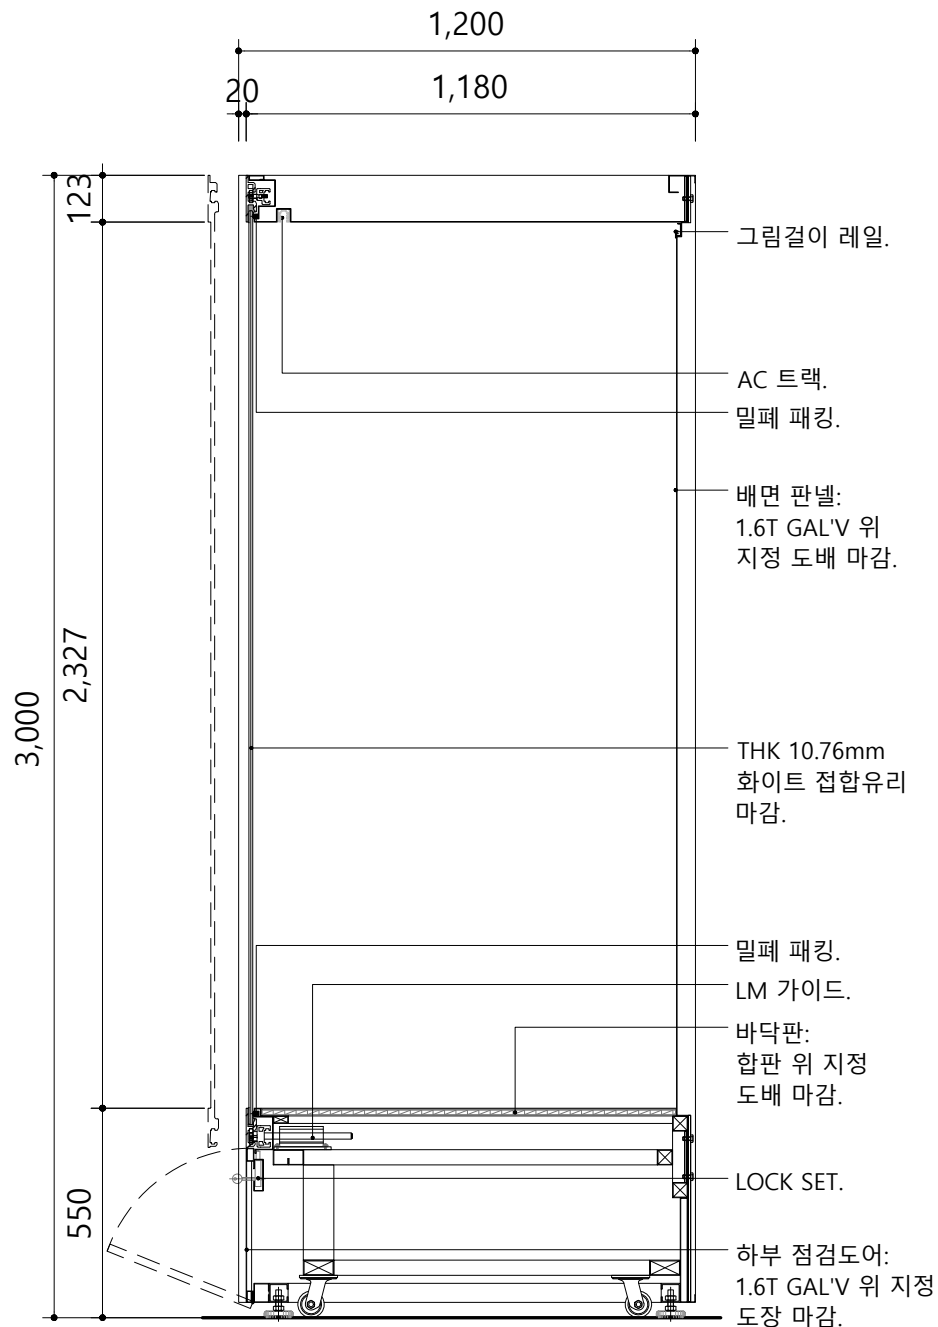

단 면 도

SCALE
1/20

3

공 사 명 (PROJECT TITLE)

NOTE

△		
△		
△		
△		
REVISION	CONTENTS	DATE

승 인 (APPROVED BY)

디 자 인 (DESIGN BY)

설 계 (DRAWING BY)

축 척 (SCALE)
A1 : 1/20, 1/10
A3 : 1/40, 1/20

날 짜 (DATE)

2025. 08.

도 면 명 (DRAWING TITLE)

독립형 전동
슬라이딩장

도면번호 (DRAWING NO.)

EX - 002

일련번호 (SHEET NO.)

002