의령여자고등학교 옥상 방수공사

2026. 10 .

의령여자고등학교

■ 도 면 목 록 표

일련번호	도면번호	도 면 명	축 척	비 고
A - 000 건 축				
	A-000	표 지	NONE	
	A-00	도 면 목 록 표	NONE	
	A-01	건 물 배 치 도	1/1000	
	A-02	본관동 옥상 평면도/ 구적도	1/300	
	A-03	"A"구간 평,입,단면도	1/100	
	A-04	"B"구간 평,입,단면도	1/100	

일련번호	도면번호	도 면 명	축 척	비 고

일련번호	도면번호	도 면 명	축 척	비 고
S - 000 구 조				

특기사항

사 업 명 칭
본관 옥상방수공사 설계용역

사람건축 건축사무소
HOMME & ARCHITECTURE
사람과건축
☎ 055-572-3400 FAX 572-3401

축 척	도면번호	도 면 명	승인/건축사
1 / NONE (A1) 1 / NONE (A3)	A-00	도면목록표	남 상 완 인

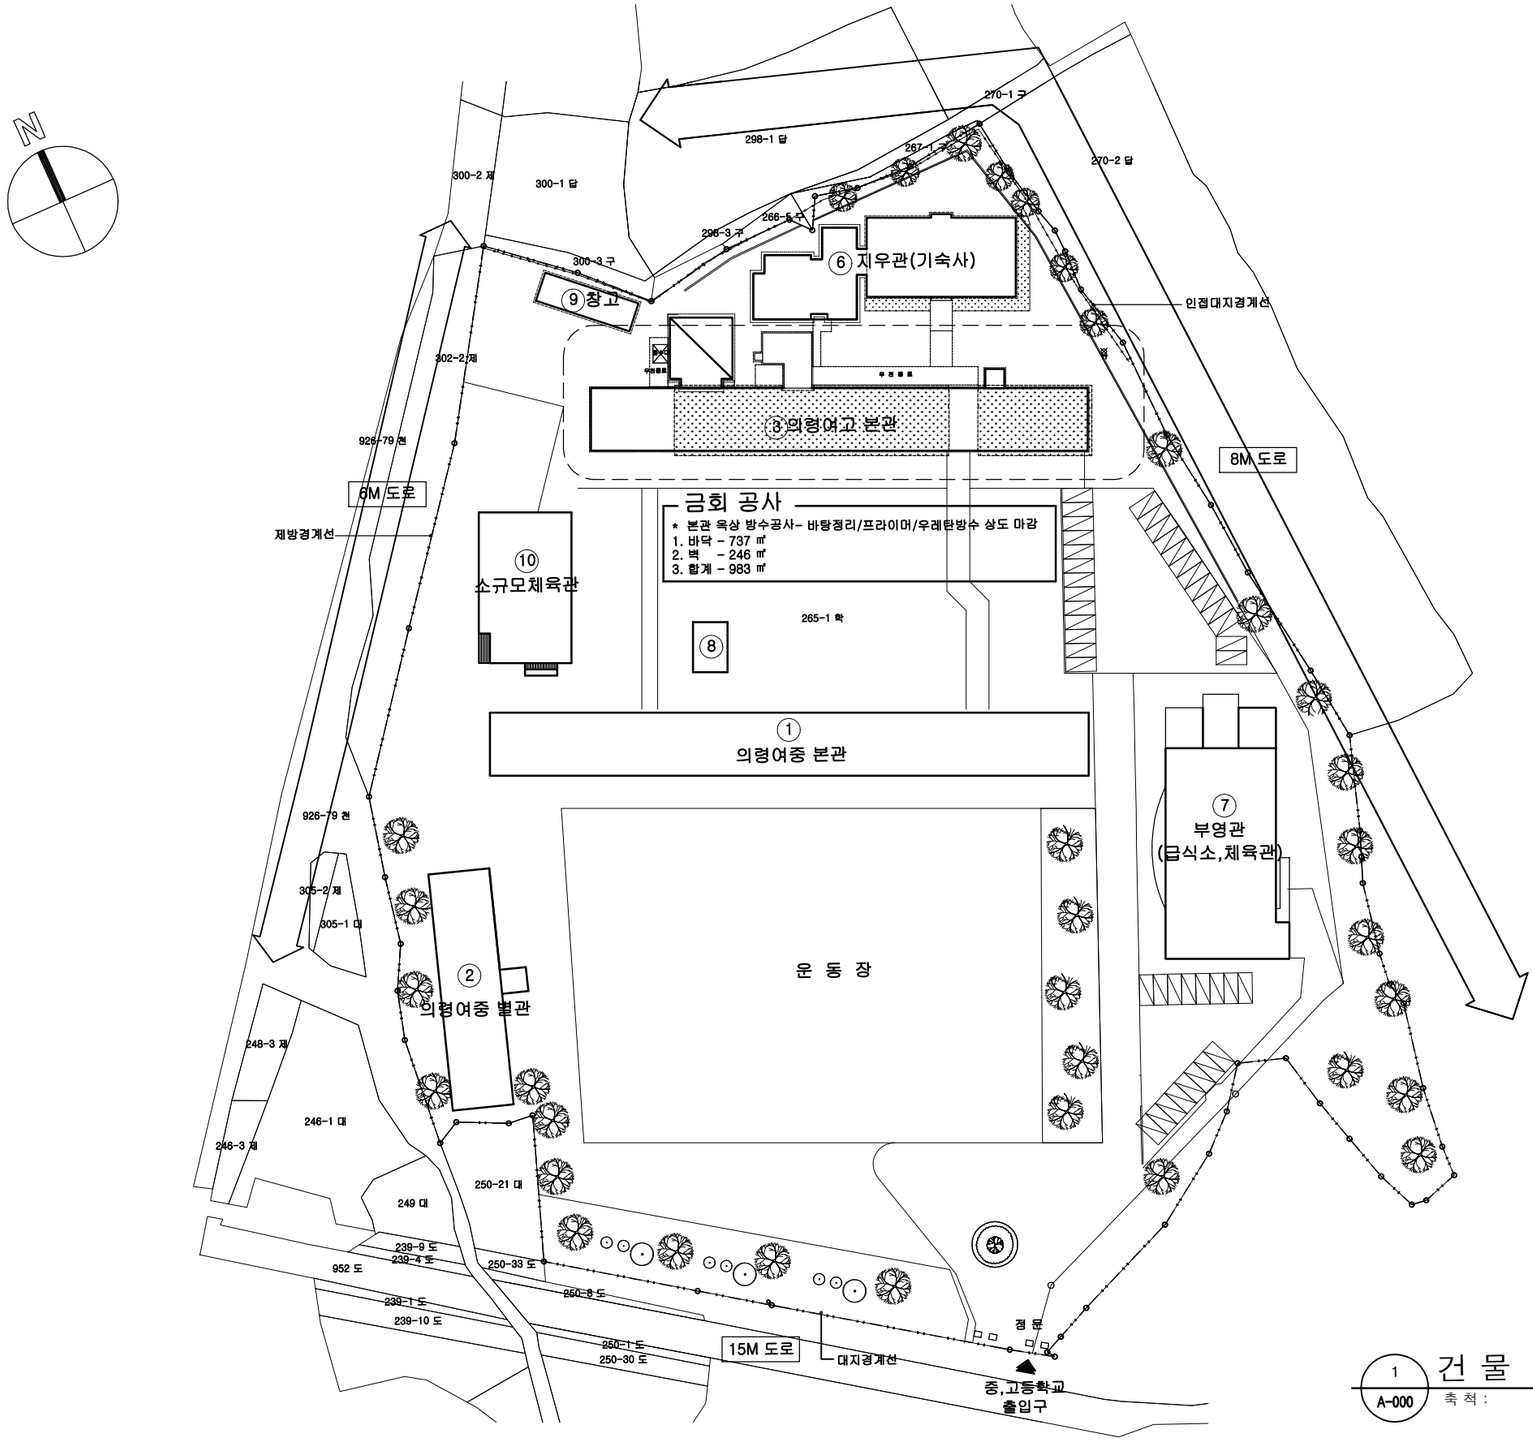

1 / A-000 건 물 배 치 도

축 척 : 1/1000

시 행 자

PROJECT TITLE

FILE NAME

NOTE

■KEY PLAN

변경		변경내용	일자	비고
△				
△				
△				

사람건축
건축사 사무소
HOMME & ARCHITECTURE
사람건축
경상남도 의령군 의령읍
충익로 52. 3층
TEL. 055-572-3400
FAX. 055-572-3401

DRAWING TITLE 도면명: 건물 배치도

DATE 일자	SCALE 축척	A1	A3
		1/ 500	1/ 1000

APPROVED BY 승인

STRUCTURAL 구조

CHECKED BY 심사

DRAWING NO. 도면번호: A - 01

DRAWN BY 제도

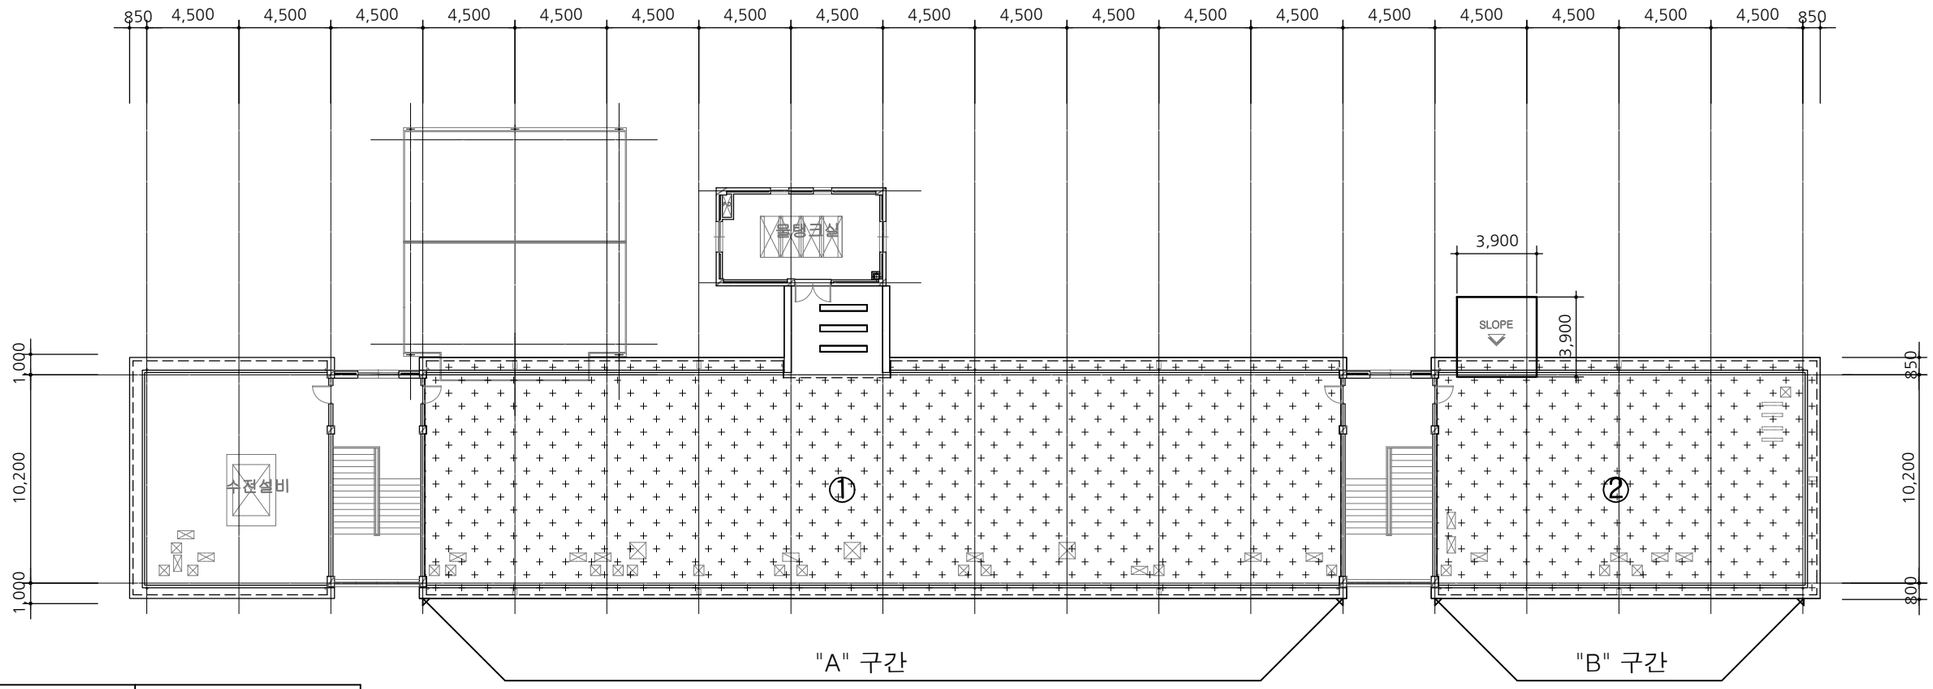

* 바탕정리/ 우레탄방수 상도마감

구적표

구 분	산출 근거	면 적	
①	CAD 구적	508.36	"A"구간 바닥
②	CAD 구적	212.54	"B"구간 바닥
③	0.9 x 2.1	1.89	"A"벽체 문
④	CAD 구적	1.14	"A"벽체 입면
⑤	0.9 x 2.1	1.89	"B"벽체 문
⑥	CAD 구적	5.25	"B"벽체 입면
⑦	1.58 x 17.5(L)	27.65	"A"구간 난간 A
⑧	1.48 x 22.0(L)	32.56	"A"구간 난간 B
⑨	1.43 x 44.6(L)	63.78	"A"구간 난간 C
⑩	1.53 x 8.5(L)	13.00	"A"구간 난간 D
⑪	0.9 x 2.1	1.89	"C"벽체 문
⑫	CAD 구적	5.25	"C"벽체 입면
⑬	3.9 x 0.12 x 4ea	1.87	EV지붕 바닥 옆면
⑭	3.9 x 3.9	15.21	EV지붕 바닥
⑮	1.43 x 46.7(L)	66.78	"B"구간 난간 C
⑯	0.55x0.55x4면x19개소	22.99	덕트 19개소
합 계		982.05	

본관동 옥상 평면도

01 / A

scale : 1/ 150 (A1)
1/ 300 (A3)

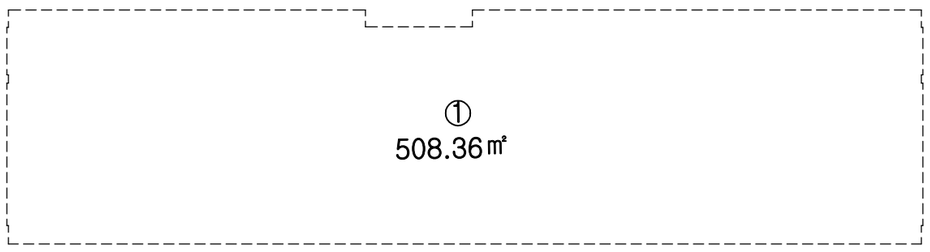

"A" 구간 구적도

01 / A

scale : 1/ 150 (A1)
1/ 300 (A3)

"B" 구간 구적도

01 / A

scale : 1/ 150 (A1)
1/ 300 (A3)

시 행 자

PROJECT TITLE

본관옥상방수 설계용역

FILE NAME

NOTE

1. 만약 설계도서와 현장이 상이할 때에는 감독관과 사전협의후 시공할 것.
2. 구조체 작업시 설계도서 및 구조를 임의 변경시에는 건물에 지대한 영향이 있음을 꼭 숙지할 것.

■KEY PLAN

변경		변경내용	일자	비고
△				
△				
△				

사람건축 건축사 사무소
HOMME & ARCHITECTURE 사람과건축
경상남도 의령군 의령읍
373-3번지 3층
TEL. 055-572-3400
FAX. 055-572-3401

DRAWING TITLE 도면명

본관동 옥상 평면도/ 구적도

DATE 일자	SCALE 축척	A1	A3
2026.08		1/150	1/300

APPROVED BY 승인 | STRUCTURAL 구조

CHECKED BY 심사 | DRAWING NO. 도면번호

DRAWN BY 제도

A - 02

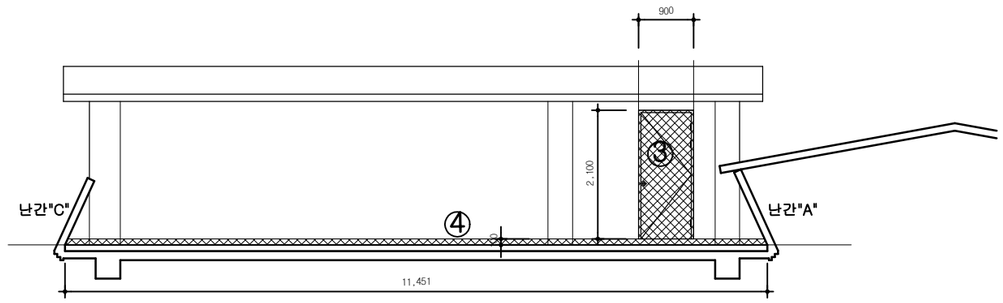

"A"벽체 입면도
SCALE:1/100

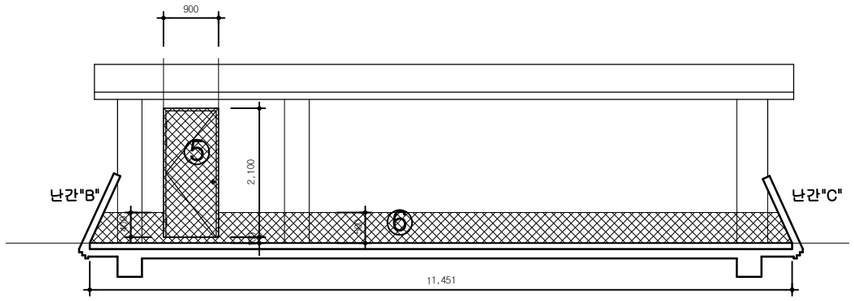

"B"벽체 입면도
SCALE:1/100

* 바탕정리/ 우레탄방수 상도마감

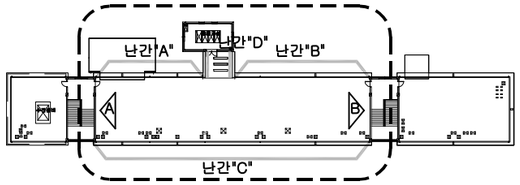

"A'구간

구적표

구 분	산출 근거	면 적	
①	CAD 구적	508.36	"A"구간 바닥
②	CAD 구적	212.54	"B"구간 바닥
③	0.9 x 2.1	1.89	"A"벽체 문
④	CAD 구적	1.14	"A"벽체 입면
⑤	0.9 x 2.1	1.89	"B"벽체 문
⑥	CAD 구적	5.25	"B"벽체 입면
⑦	1.58 x 17.5(L)	27.65	"A"구간 난간 A
⑧	1.48 x 22.0(L)	32.56	"A"구간 난간 B
⑨	1.43 x 44.6(L)	63.78	"A"구간 난간 C
⑩	1.53 x 8.5(L)	13.00	"A"구간 난간 D
⑪	0.9 x 2.1	1.89	"C"벽체 문
⑫	CAD 구적	5.25	"C"벽체 입면
⑬	3.9 x 0.12 x 4ea	1.87	EV지붕 바닥 옆면
⑭	3.9 x 3.9	15.21	EV지붕 바닥
⑮	1.43 x 46.7(L)	66.78	"B"구간 난간 C
⑯	0.55x0.55x4면x19개소	22.99	덕트 19개소
합 계		982.05	

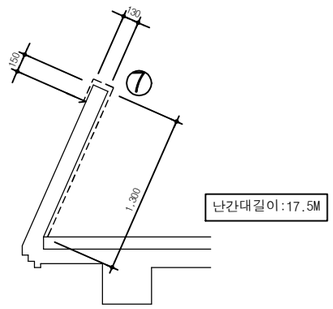

난간"A" 단면도
SCALE:1/50

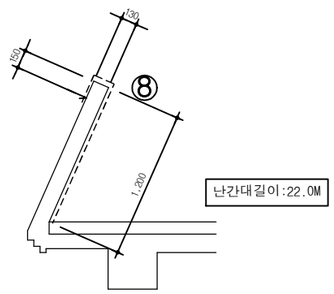

난간"B" 단면도
SCALE:1/50

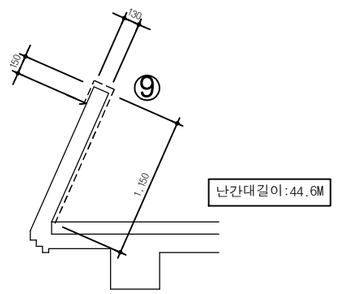

난간"C" 단면도
SCALE:1/50

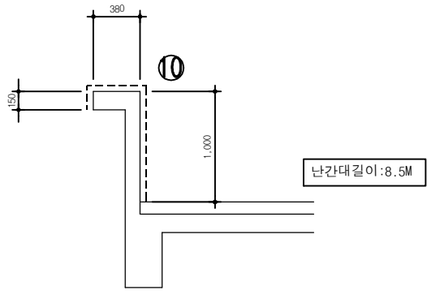

난간"D" 단면도
SCALE:1/50

시 행 자

PROJECT TITLE

본관옥상방수 설계용역

FILE NAME

NOTE

1.만약 설계도서와 현장이 상이할 때에는 감독관과 사전협의후 시공할 것.

2.구조체 작업시 설계도서 및 구조를 임의 변경시에는 건물에 지대한 영향이 있음을 꼭 숙지할 것.

■KEY PLAN

변경		변경내용	일자	비고
△				
△				
△				

사람과건축 건축사 사무소
HOMME & ARCHITECTURE
사람과건축
경상남도 의령군 의령읍
373-3번지 3층
TEL. 055-572-3400
FAX. 055-572-3401

DRAWING TITLE
도면명
"A"구간 평,입,단면도

DATE 일자	SCALE 축척	A1	A3
2026.08		1/50	1/100

APPROVED BY 승인
STRUCTURAL 구조
CHECKED BY 심사
DRAWING NO. 도면번호
DRAWN BY 제도
A - 03

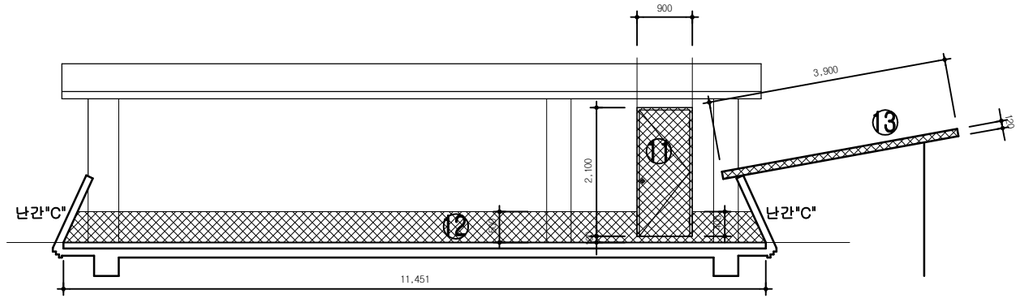

EV실 지붕단면/"C"입면도
SCALE:1/100

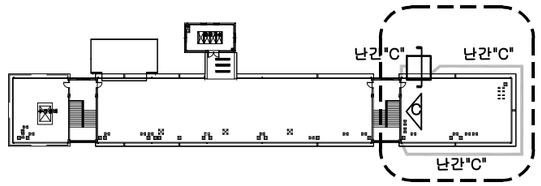

"B'구간

* 바탕정리/ 우레탄방수 상도마감

구적표

구 분	산출 근거	면 적	
①	CAD 구적	508.36	"A"구간 바닥
②	CAD 구적	212.54	"B"구간 바닥
③	0.9 x 2.1	1.89	"A"벽체 문
④	CAD 구적	1.14	"A"벽체 입면
⑤	0.9 x 2.1	1.89	"B"벽체 문
⑥	CAD 구적	5.25	"B"벽체 입면
⑦	1.58 x 17.5(L)	27.65	"A"구간 난간 A
⑧	1.48 x 22.0(L)	32.56	"A"구간 난간 B
⑨	1.43 x 44.6(L)	63.78	"A"구간 난간 C
⑩	1.53 x 8.5(L)	13.00	"A"구간 난간 D
⑪	0.9 x 2.1	1.89	"C"벽체 문
⑫	CAD 구적	5.25	"C"벽체 입면
⑬	3.9 x 0.12 x 4ea	1.87	EV지붕 바닥 옆면
⑭	3.9 x 3.9	15.21	EV지붕 바닥
⑮	1.43 x 46.7(L)	66.78	"B"구간 난간 C
⑯	0.55x0.55x4면x19개소	22.99	덕트 19개소
합 계		982.05	

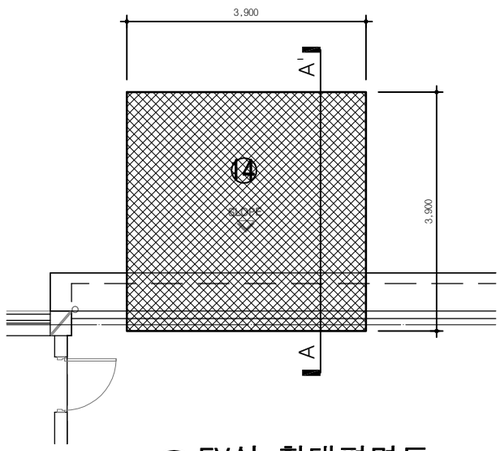

EV실 확대평면도
SCALE:1/100

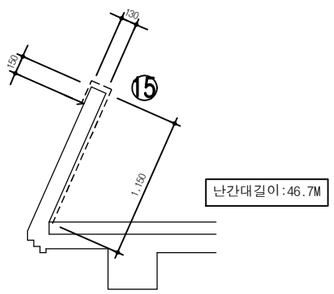

난간"C" 단면도
SCALE:1/50

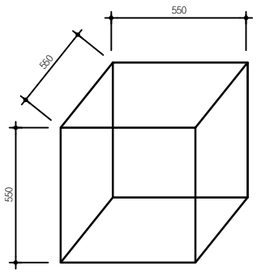

덕트 상세도
SCALE:NONE

시행자

PROJECT TITLE

본관옥상방수 설계용역

FILE NAME

NOTE

1.만약 설계도서와 현장이 상이할 때에는 감독관과 사전협의후 시공할 것.

2.구조체 작업시 설계도서 및 구조를 임의 변경시에는 건물에 지대한 영향이 있음을 꼭 숙지할 것.

■KEY PLAN

변경		변경내용	일자	비고
△				
△				
△				

사람건축
건축사 사무소
HOME & ARCHITECTURE
사람과건축
경상남도 의령군 의령읍
373-3번지 3층
TEL. 055-572-3400
FAX. 055-572-3401

DRAWING TITLE
도면명
"B"구간 평,입,단면도

DATE 일자	SCALE 축척	A1	A3
2026.08		1/50	1/100

APPROVED BY 승인
STRUCTURAL 구조
CHECKED BY 심사
DRAWING NO. 도면번호
DRAWN BY 제도
A - 04