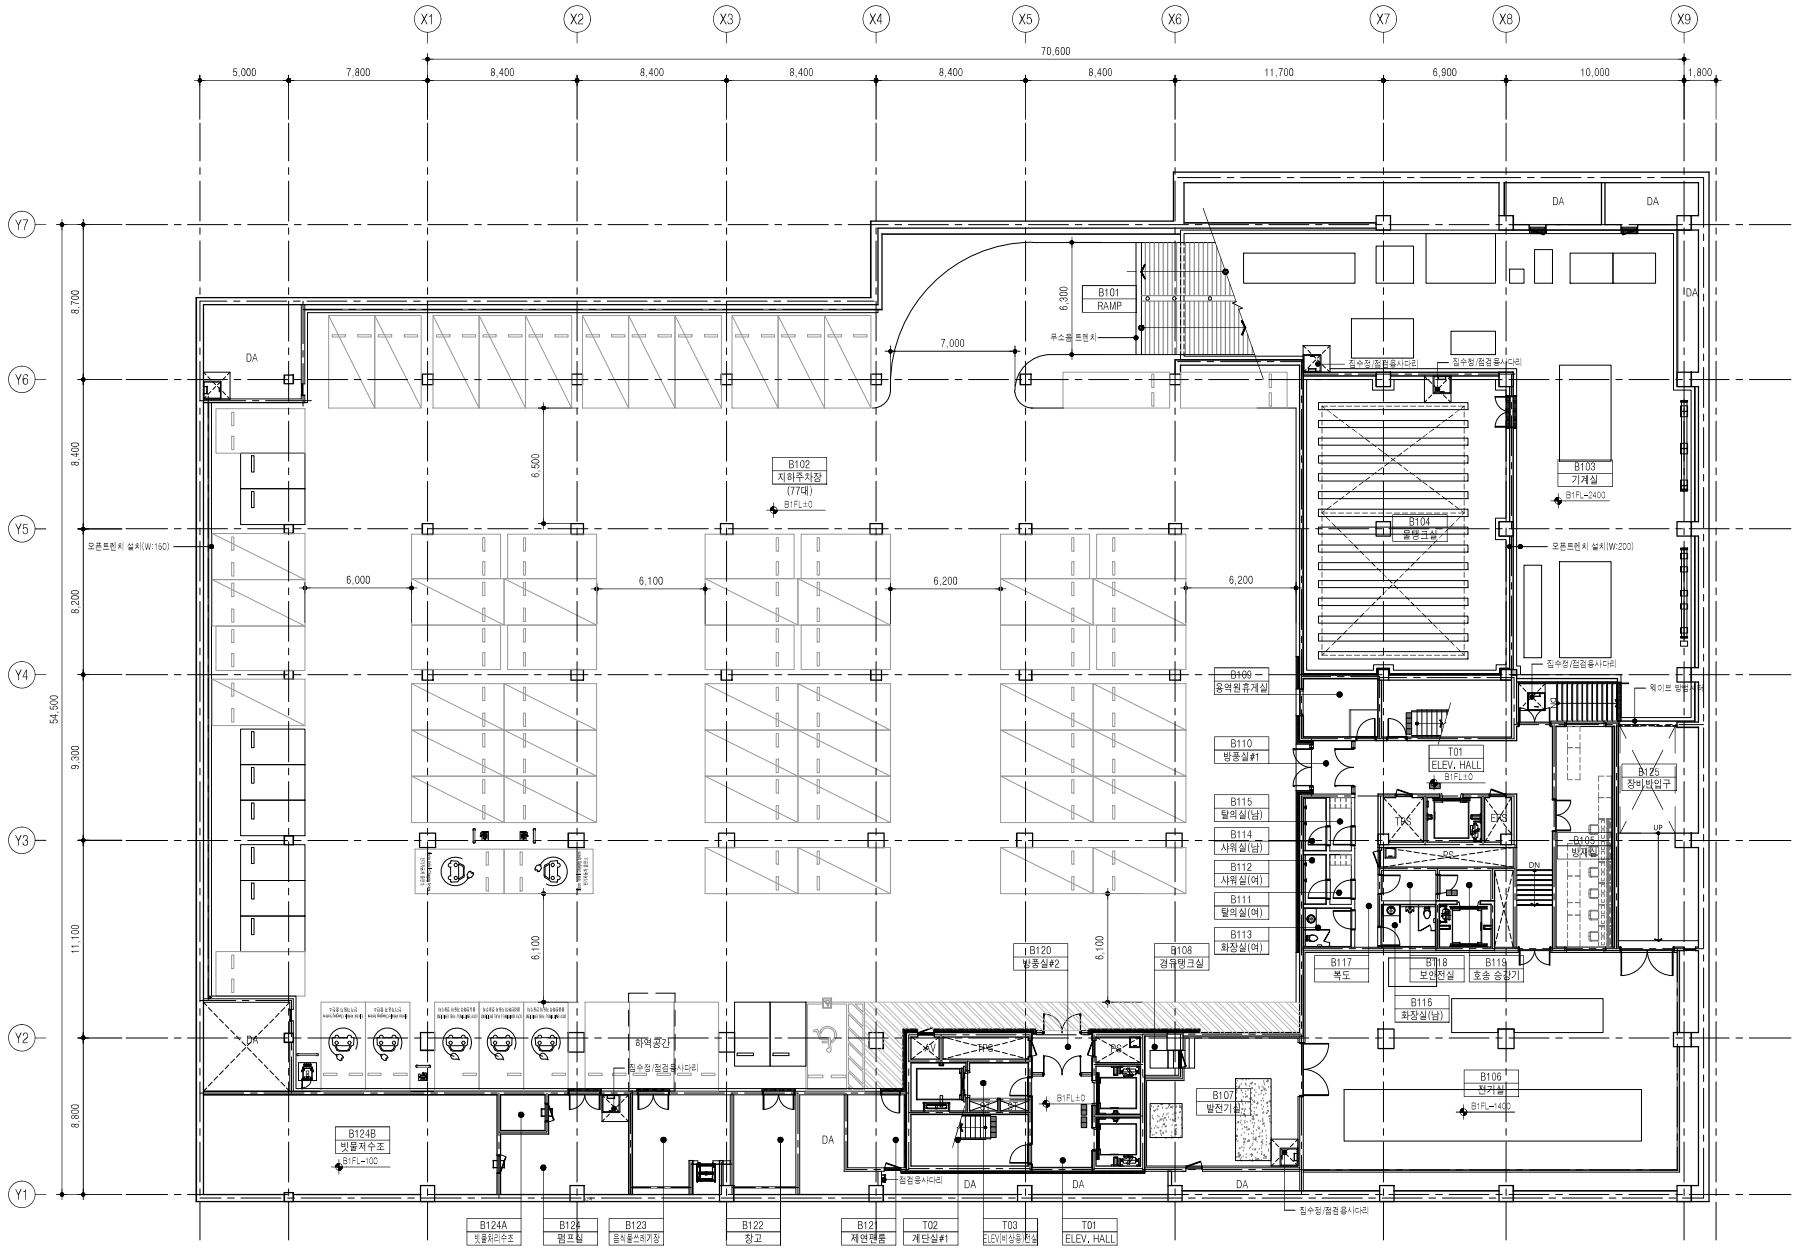


1 지하1층 평면도

A1: 1/150, A3: 1/300

PROJECT TITLE

서울출입국외국인청
신축 설계용역

PRIME ARCHITECTS
heerim Architects & Planners
TEL. 3410-3000 FAX. 3410-3090

STRUCTURAL CONSULTANT
(주)동양구조안전기술
DONGYANG STRUCTURAL ENGINEERS GROUP
TEL. 545-3744 FAX. 545-3745

MECHANICAL CONSULTANT
(주)상일이엔씨
서울특별시 성동구 성수일로 18길 26, 901호
TEL. 464-2121 FAX. 464-2126

ELECTRICAL CONSULTANT
(주)진전기엔지니어링
JN Electrical Engineering Co., Ltd
서울시 서초구 강남대로 53, 8F(우편번호 06621)
8층 (06621) 서초동 1675-21
TEL. 3481-3700 FAX. 3481-3799

FIRE SYSTEM CONSULTANT
yungdo (주)융도 엔지니어링
Yungdo Engineers & Consultants
TEL. 2203-9691 FAX. 3409-9696

CIVIL CONSULTANT
(주)세광엔지니어링
SEKWANG ENGINEERING CO., LTD
TEL.02)3667-2800 FAX.02)3665-1671

LANDSCAPE DESIGNER
heerim Architects & Planners

NOTE
1. 평면도에 표기된 LE/EL은 FL기준으로 표기함.
B1F FFL ±0 = EL-5.0 = GL+14.30
2. 벽부등 바수판 사용은 준불연재 이상 제품을 사용 할 것.


REV	DATE	DESCRIPTION
3		
2		
1		

APPROVED	심경주
CHECKED2	조진형
CHECKED1	양정모
DRAWN	조혜윤
PROJECT NO.	DM012020Y122

DRAWING TITLE
지하1층 평면도

SCALE A1	SCALE A3	DRAWING NO.
1/150	1/300	A101

APPROVAL DATE
2023.09

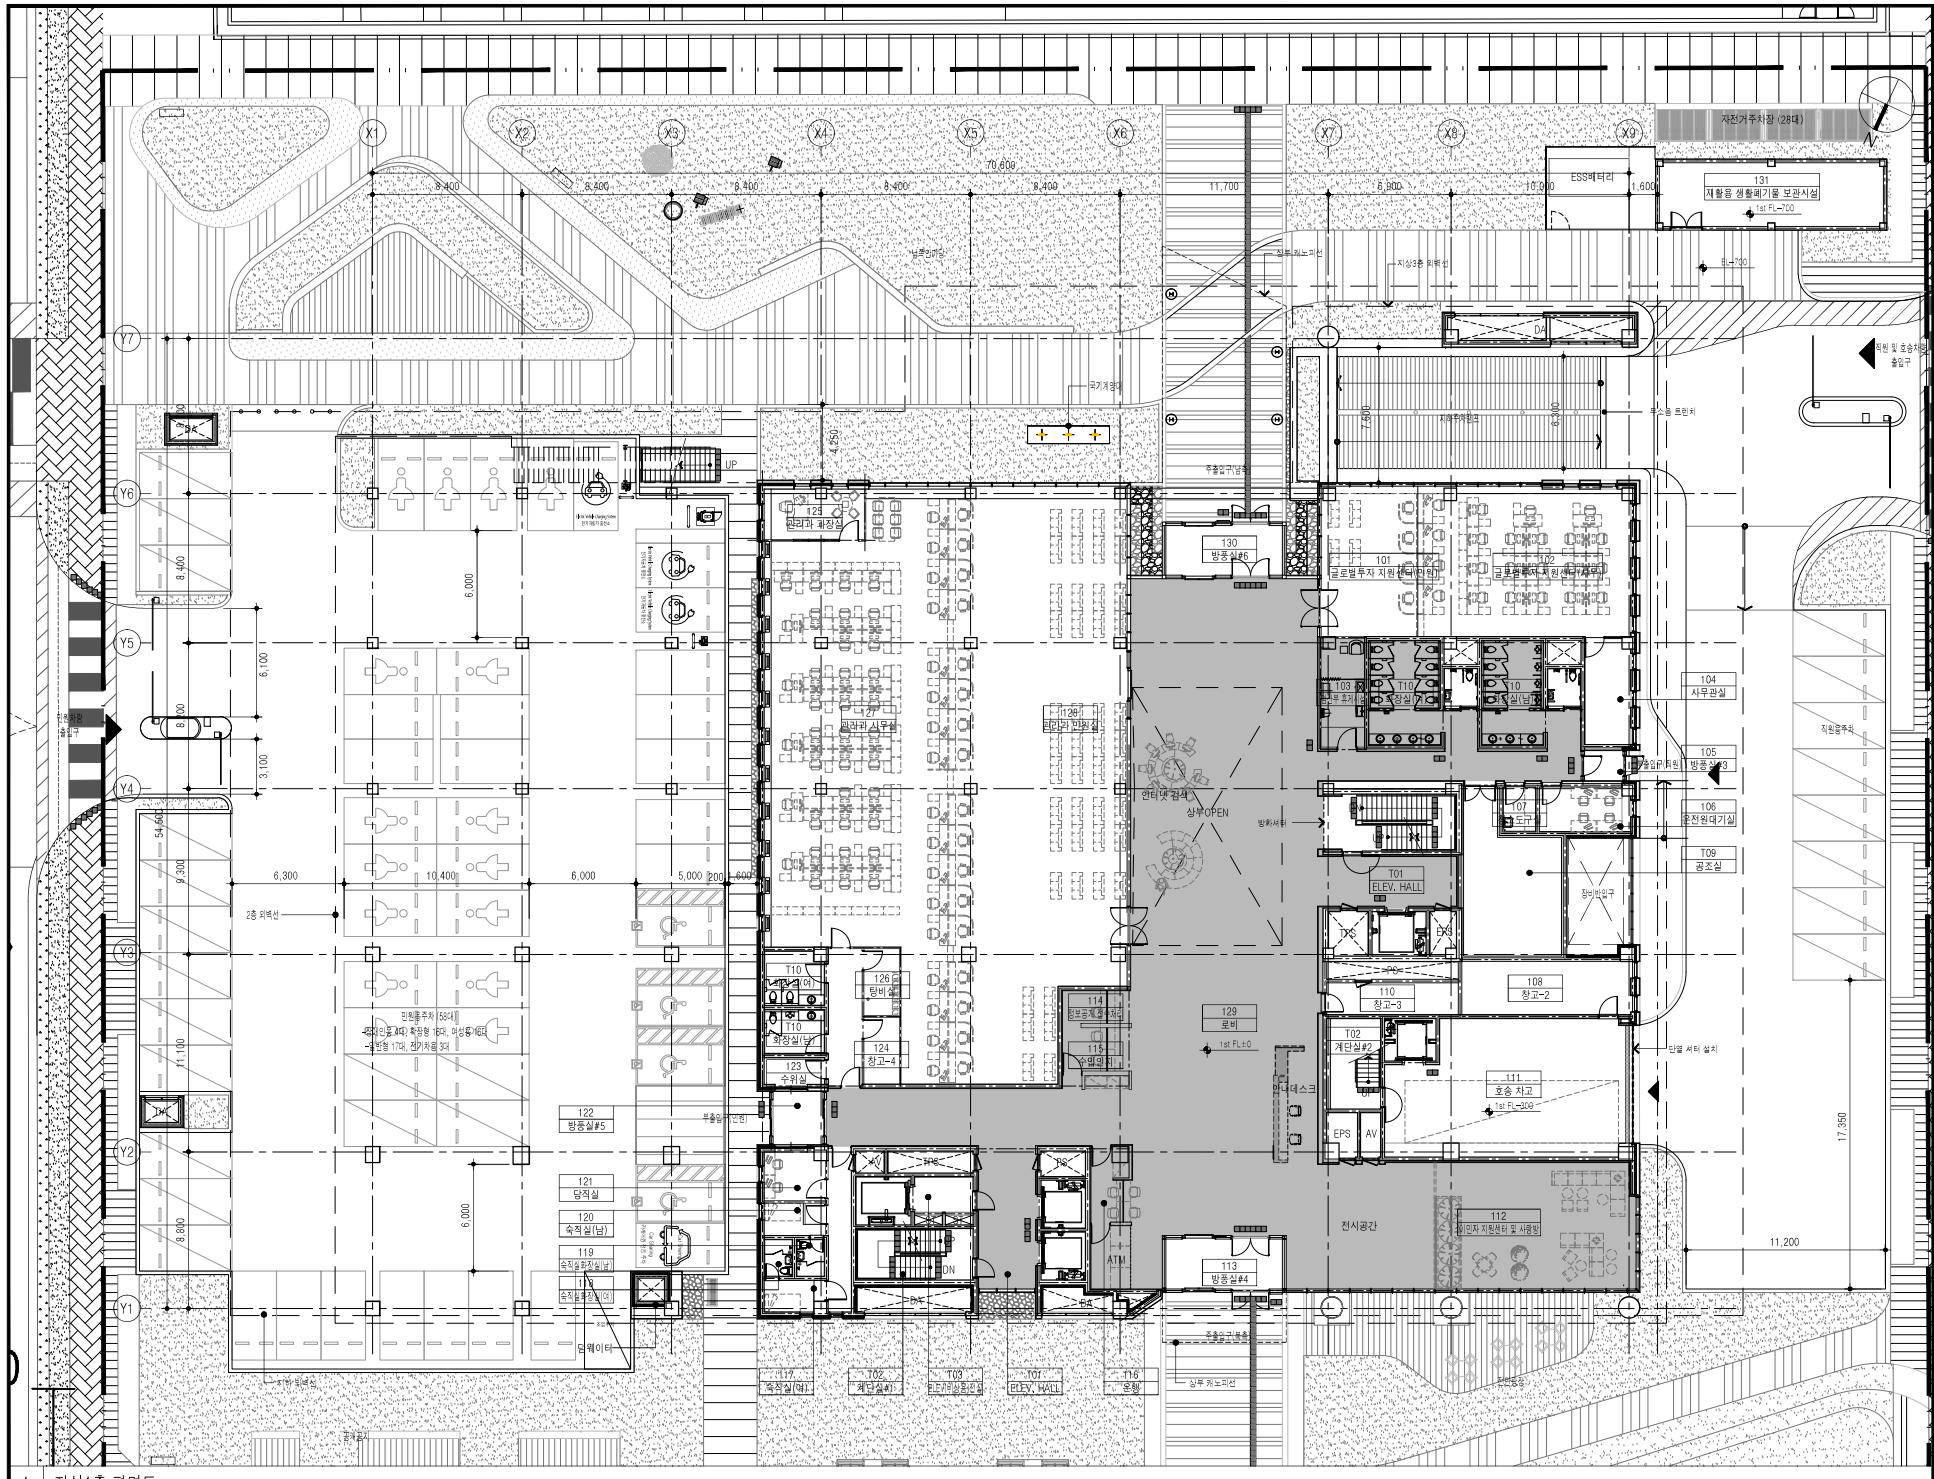

PROJECT TITLE

서울출입국외국인청 신축 설계용역

PRIME ARCHITECTS
heerim Architects & Planners
TEL. 3410-3000 FAX. 3410-3090

STRUCTURAL CONSULTANT
(주)동양구조안전기술
DONGYANG STRUCTURAL ENGINEERS GROUP
TEL. 549-3744 FAX. 549-3745

MECHANICAL CONSULTANT
(주)상일이엔씨
서울특별시 성동구 성수일로 18길 26, 301호
TEL.565-0201 FAX.565-7226

ELECTRICAL CONSULTANT
(주)진전기엔지니어링
JN Electrical Engineering Co., Ltd
서울시 영등포구 63로 50, 63아크빌딩 44층 (여의도동)
TEL.02-3451-3800 FAX.02-3451-3890

FIRE SYSTEM CONSULTANT
(주)융도 엔지니어링
Yungdo Engineers & Consultants
TEL. 2203-9691 FAX. 3409-9696

CIVIL CONSULTANT
(주)세광엔지니어링
SEKWANG ENGINEERING CO.,LTD
TEL.02)3567-2800 FAX.02)3565-1671

LANDSCAPE DESIGNER
heerim Architects & Planners

NOTE
1. 평면도에 표기된 L.E/EL은 FL기준으로 표기함.
1F FFL ±0 = EL±0 = GL+19.30
2. 인테리어 공사분:


REV	DATE	DESCRIPTION
1		
2		
3		

APPROVED	심경주
CHECKED2	조진형
CHECKED1	양정모
DRAWN	조혜윤
PROJECT NO.	DM012020Y122
DRAWING TITLE	지상1층 평면도
SCALE A1	1/150
SCALE A3	1/300
APPROVAL DATE	2023.09
DRAWING NO.	A111

1 지상1층 평면도

A1: 1/150, A3: 1/300

변경후

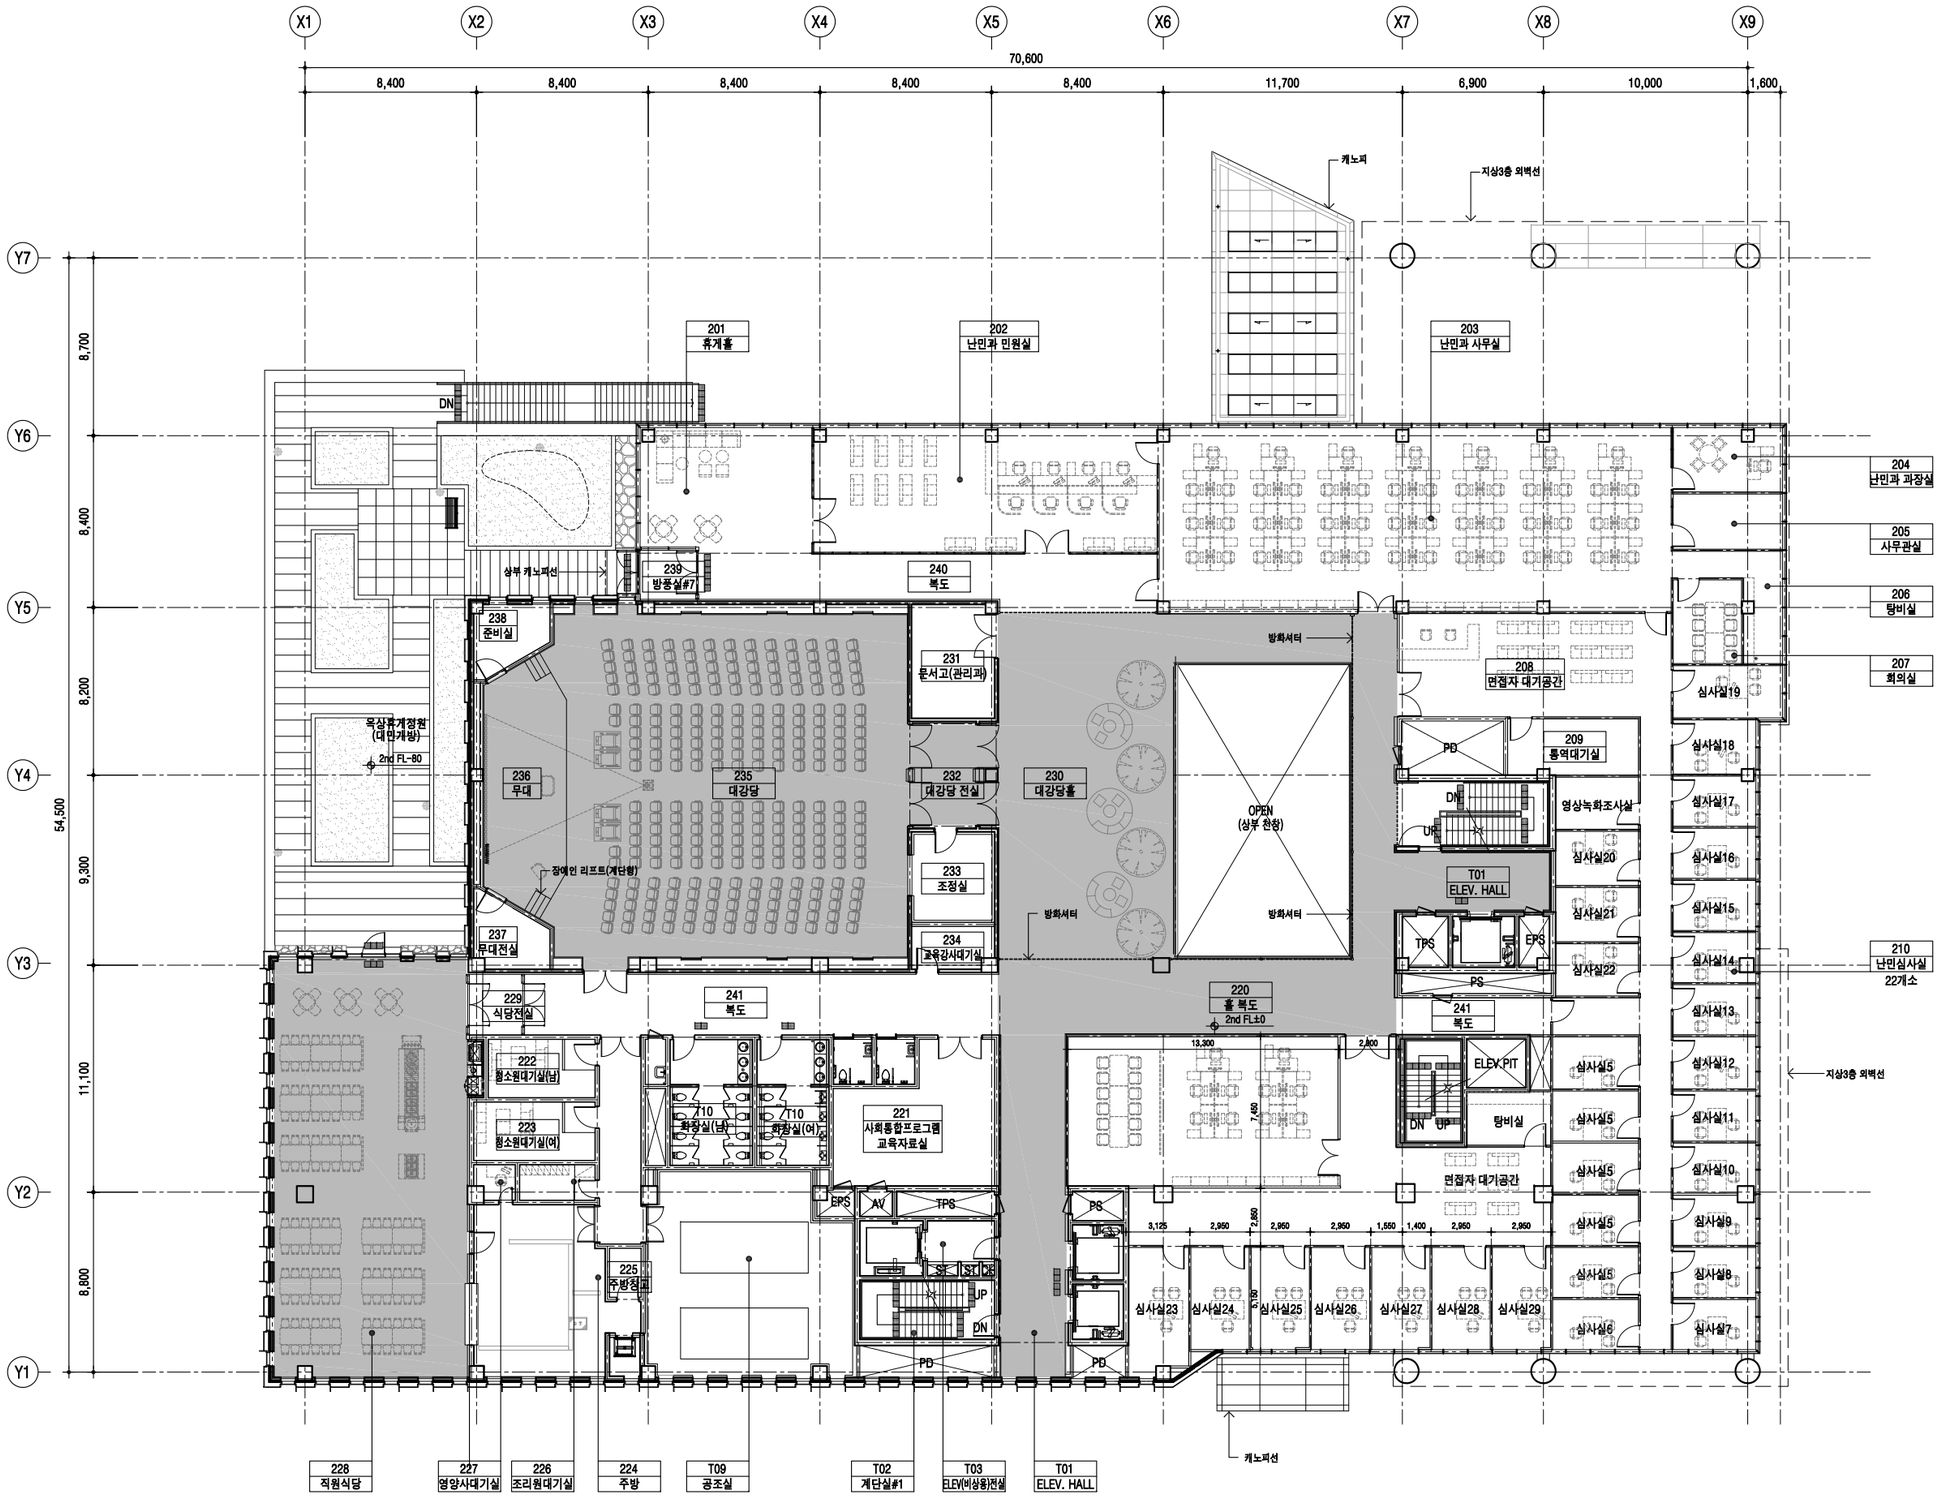

1	지상2층 평면도(변경후)	A1: 1/150, A3: 1/300

PROJECT TITLE

서울출입국외국인청
신축 설계용역

PRIME ARCHITECTS
heerim Architects & Planners
TEL. 3410-9000 FAX. 3410-9090

STRUCTURAL CONSULTANT
(주)동양구조안전기술
DONGYANG STRUCTURAL ENGINEERS GROUP
TEL. 549-3744 FAX. 549-3745

MECHANICAL CONSULTANT
|주| 성일이엔씨
서울특별시 성동구 성수일로 10길 26, 901호
TEL. 569-7221 FAX. 569-7226

ELECTRICAL CONSULTANT
(주)진전기엔지니어링
JIN Electrical Engineering Co.,Ltd
서울특별시 성동구 광나루로6길 35 성수우림이비즈센터
9층 A,C,E 호(성수동2가 280-21)
T. 02-501-7855 F. 02-2024-2506

FIRE SYSTEM CONSULTANT
(주)융도 엔지니어링
Yungdo Engineers & Consultants
TEL. 2203-5691 FAX. 3409-5696

CIVIL CONSULTANT
(주)세광엔지니어링
SEKWANG ENGINEERING CO.,LTD
TEL.02)567-2800 FAX.02)565-1671


LANDSCAPE DESIGNER
heerim Architects & Planners

NOTE
1. 평면도에 표기된 LEVEL은 FL기준으로 표기함.
2F FFL ±0 = EL+6.0 = GL+25.30
2.인테리어 공사분:
3. 옥외정원 배수점검구, 드레인 위치는 조경, 기계도면 참조

REV	DATE	DESCRIPTION
3		
2		
1		

APPROVED	심경주
CHECKED2	조진형
CHECKED1	양정모
DRAWN	조혜윤
PROJECT NO.	DM012020Y122
DRAWING TITLE	지상2층 평면도(변경후)
SCALE A1	1/150
SCALE A3	1/300
APPROVAL DATE	2023.09
DRAWING NO.	A112

변경후

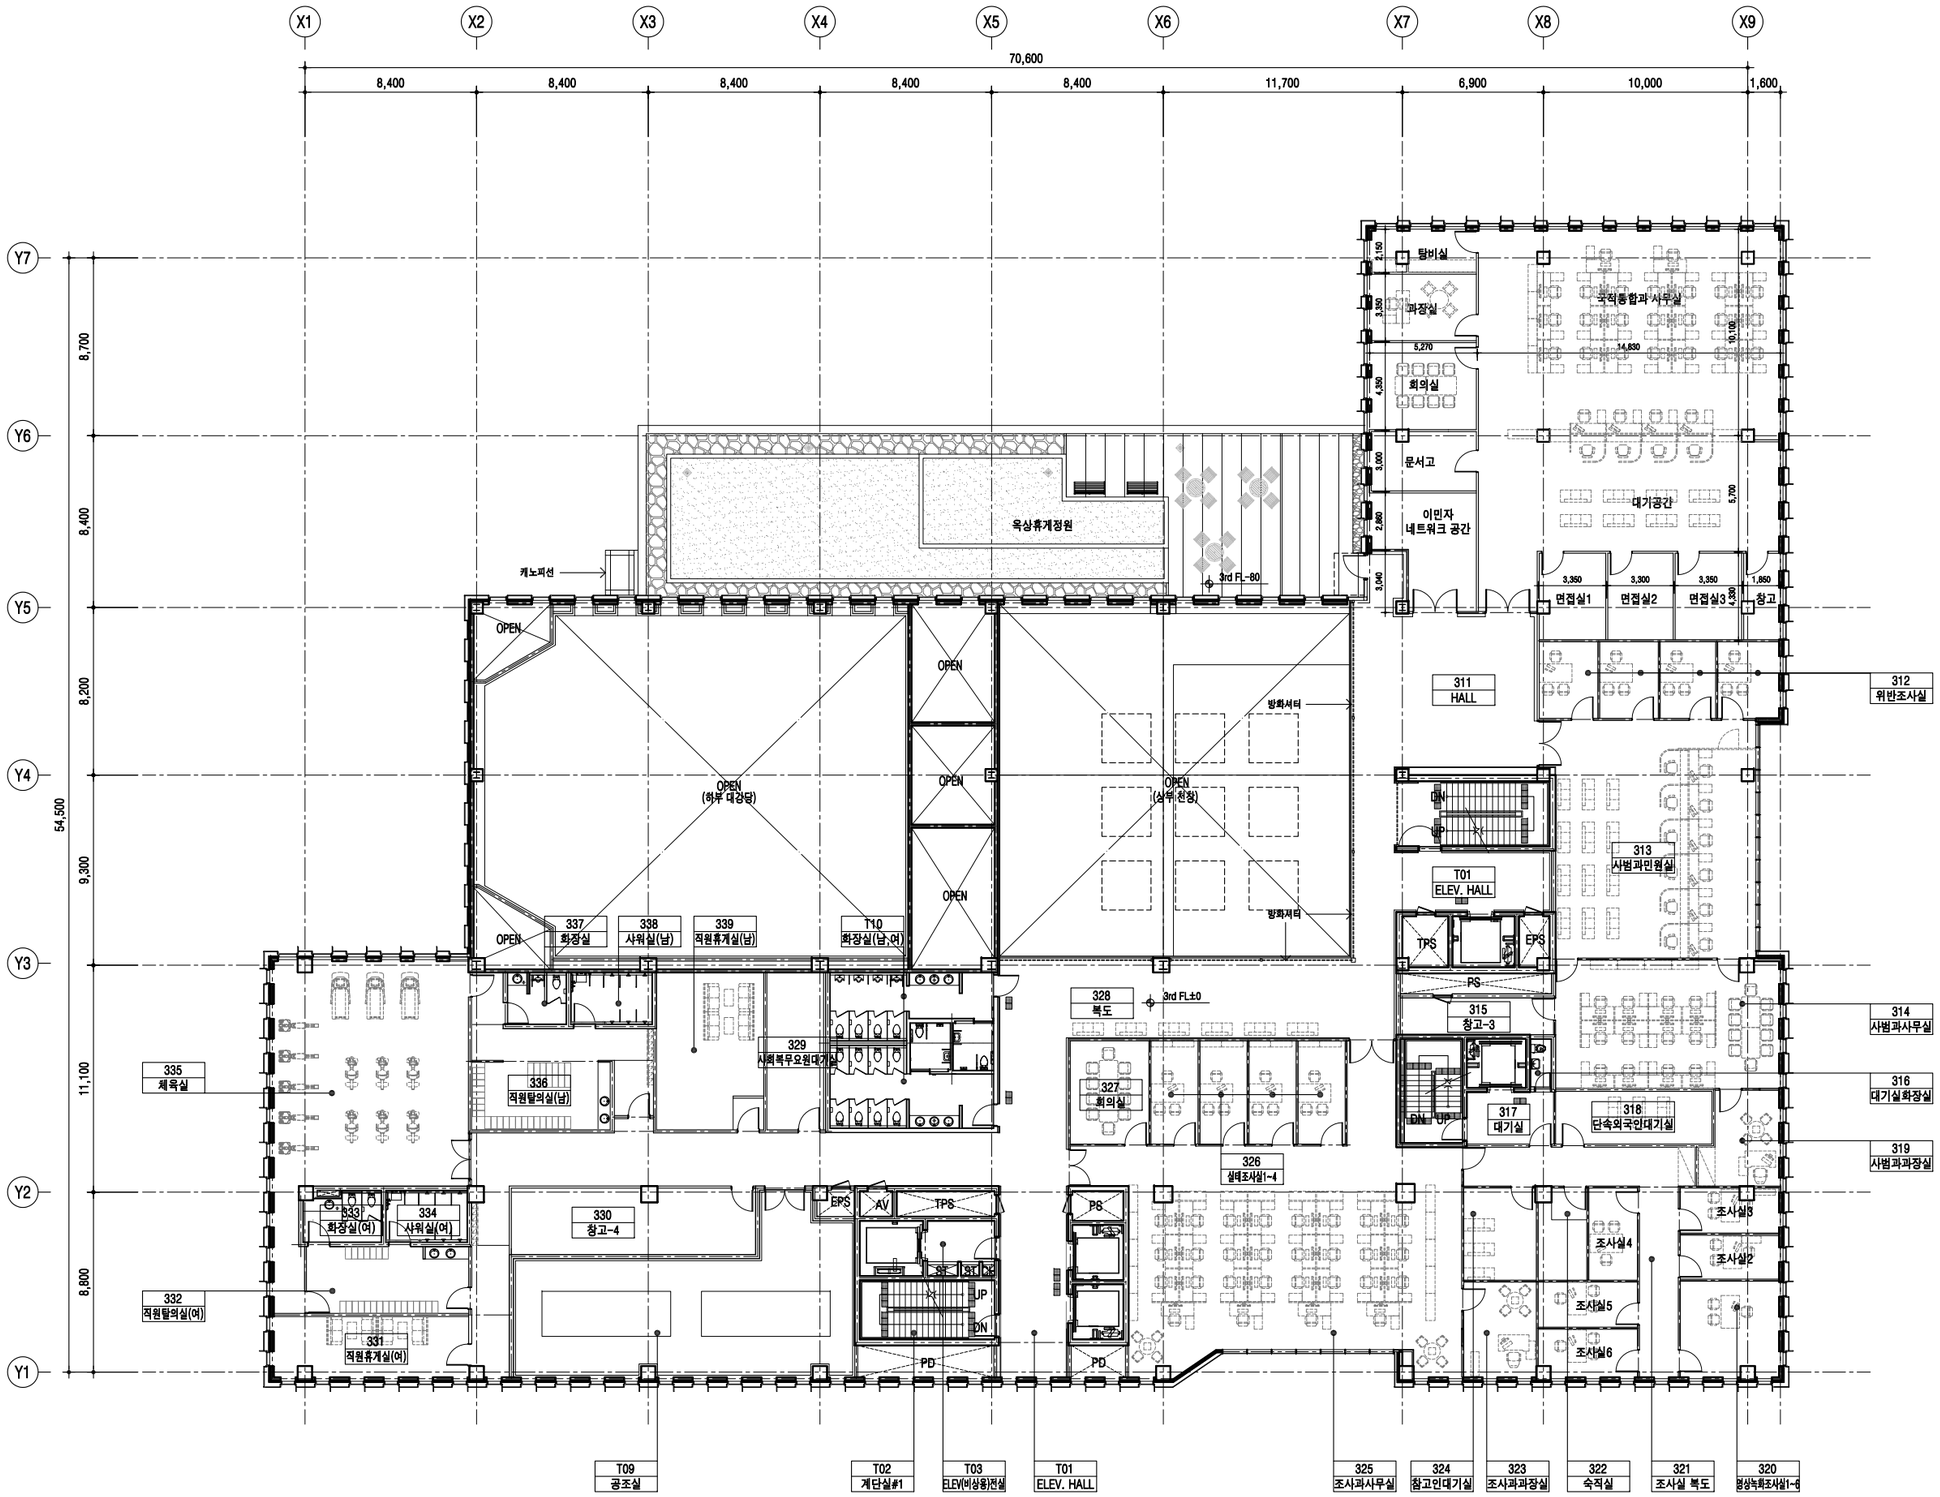

1	지상3층 평면도(변경후)	A1: 1/150, A3: 1/300

PROJECT TITLE

서울출입국외국인청
신축 설계용역

PRIME ARCHITECTS

heerim Architects & Planners
TEL. 3410-9000 FAX. 3410-9090

STRUCTURAL CONSULTANT

(주)동양구조안전기술
DONGYANG STRUCTURAL ENGINEERS GROUP
TEL. 549-3744 FAX. 549-3745

MECHANICAL CONSULTANT

(주)성일이엔씨
서울특별시 성동구 성수일로 10길 26, 901호
TEL. 499-7221 FAX. 499-7226

ELECTRICAL CONSULTANT

(주)진전기엔지니어링
JIN Electrical Engineering Co.,Ltd
서울특별시 성동구 광나루로6길 35 성수우림이비즈센터
9층 A2, A3호 (성수동2가, 280-21)
T. 02-501-7855 F. 02-2024-2506

FIRE SYSTEM CONSULTANT

(주)용도 엔지니어링
Yungdo Engineers & Consultants
TEL. 2203-5691 FAX. 3409-5696

CIVIL CONSULTANT

(주)세광엔지니어링
SEKWANG ENGINEERING CO.,LTD
TEL:02)567-2800 FAX:02)565-1671

LANDSCAPE DESIGNER


heerim Architects & Planners

NOTE

1. 평면도에 표기된 LEVEL은 FL기준으로 표기함.
3F FFL ±0 = EL+10.5 = GL+29.80
2.인테리어 공사분:
3. 옥외정원 배수점검구, 드레인 위치는 조경, 기계도면 참조

REV	DATE	DESCRIPTION
3		
2		
1		

APPROVED	심경주
CHECKED2	조진형
CHECKED1	양정모
DRAWN	조혜윤
PROJECT NO.	DM012020Y122
DRAWING TITLE	지상3층 평면도(변경후)
SCALE A1	1/150
SCALE A3	1/300
APPROVAL DATE	2023.09
DRAWING NO.	A113

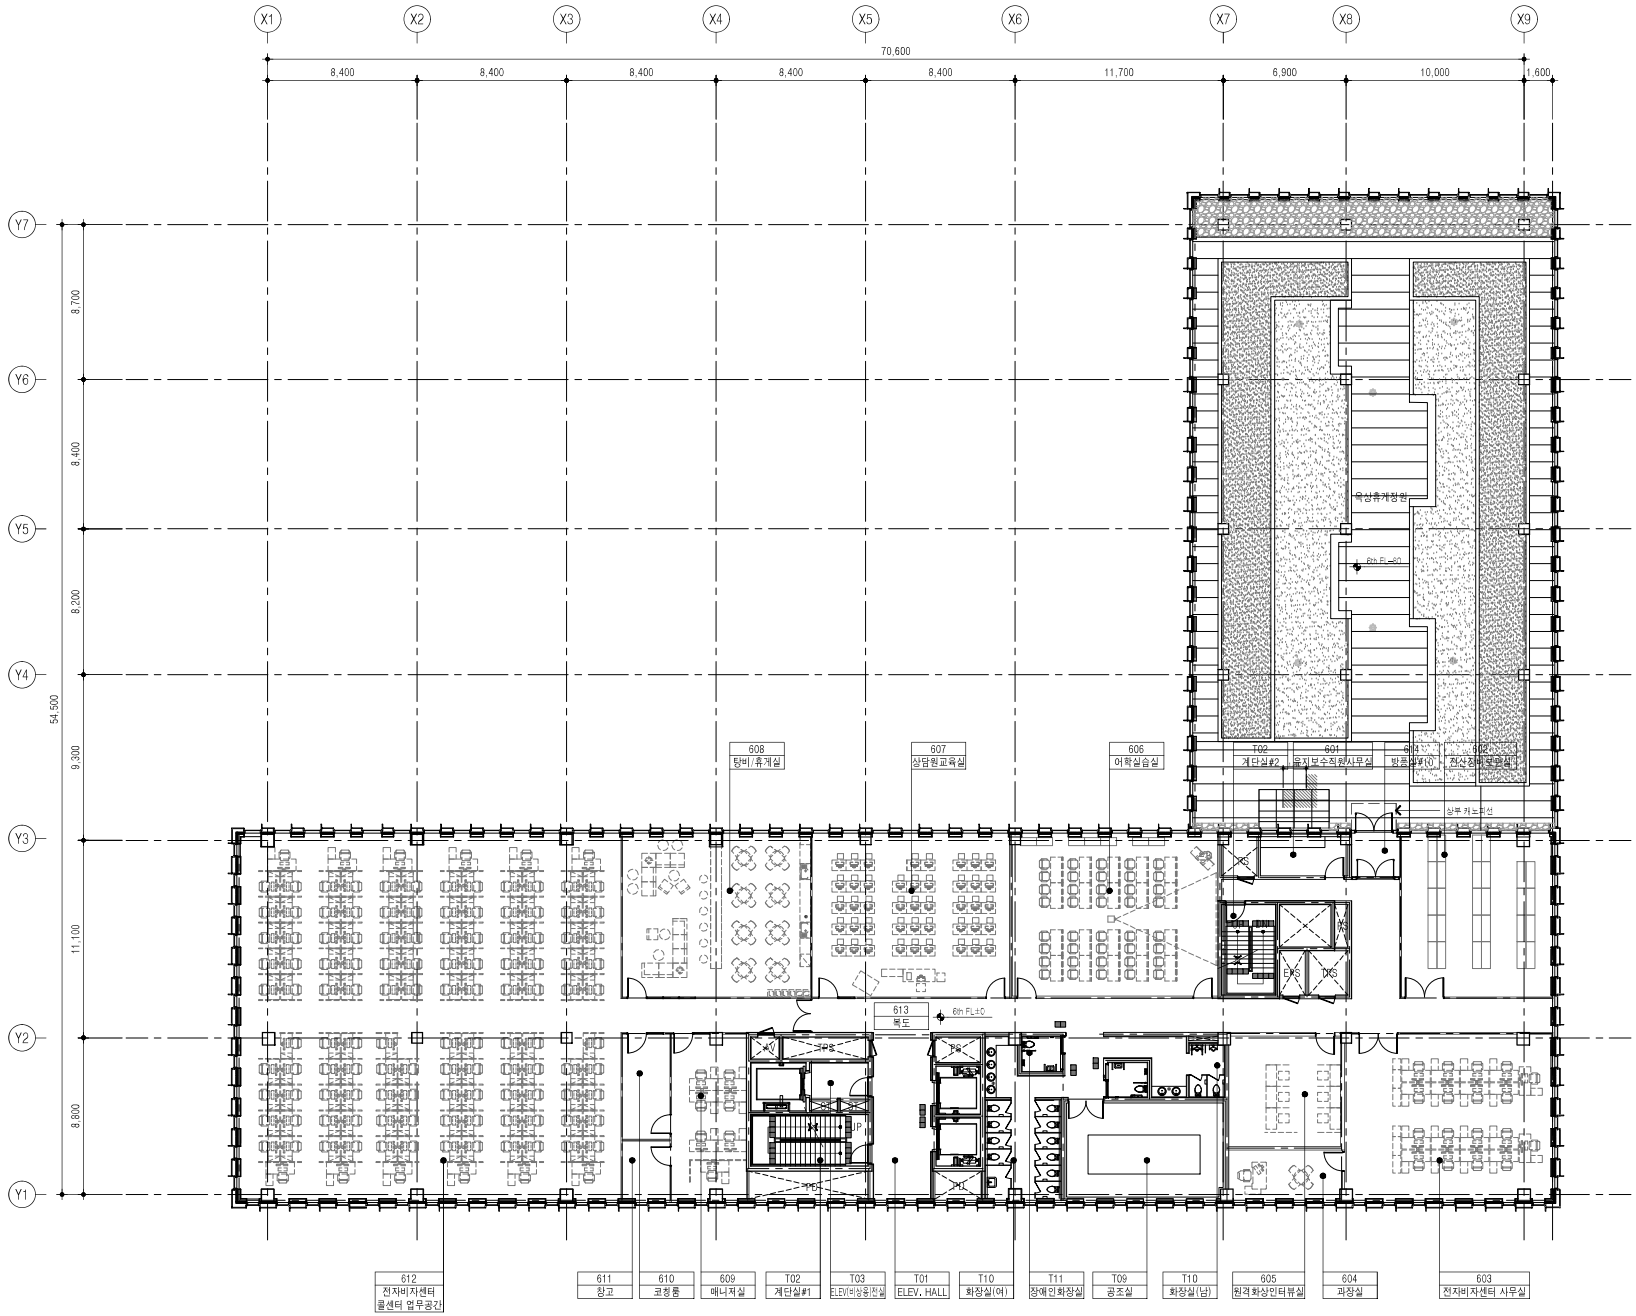

1 지상6층 평면도

A1: 1/150, A3: 1/300

PROJECT TITLE

서울출입국외국인청
신축 설계용역

PRIME ARCHITECTS
heerim Architects & Planners
TEL. 3410-3000 FAX. 3410-3090

STRUCTURAL CONSULTANT
(주)동양구조안전기술
DONGYANG STRUCTURAL ENGINEERS GROUP
TEL. 549-3744 FAX. 549-3745

MECHANICAL CONSULTANT
(주)상일이엔씨
서울특별시 성동구 성수일로 18길 26, 901호
TEL.464-0201 FAX.464-0205

ELECTRICAL CONSULTANT
(주)진전기엔지니어링
JN Electrical Engineering Co., Ltd
서울시 서초구 강남대로 53, 8F(우편번호 06621)
TEL.02-3662-3700, FAX.02-3662-3705

FIRE SYSTEM CONSULTANT
(주)융도 엔지니어링
Yungdo Engineers & Consultants
TEL. 2203-9691 FAX. 3409-9696


CIVIL CONSULTANT
(주)세광엔지니어링
SEKWANG ENGINEERING CO., LTD
TEL.02)567-2800 FAX.02)565-1671

LANDSCAPE DESIGNER
heerim Architects & Planners

NOTE
1. 평면도에 표기된 UE/EL은 FL기준으로 표기함.
6F FFL ±0 = EL+24.0 = GL+43.30
2. 인테리어 공사분:
3. 옥외정원 배수점검구, 트레인 위치는 조경, 기계도면 참조

REV	DATE	DESCRIPTION
3		
2		
1		

APPROVED	심경주
CHECKED2	조진형
CHECKED1	양정모
DRAWN	조혜윤
PROJECT NO.	DM012020Y122
DRAWING TITLE	지상6층 평면도
SCALE A1	1/150
SCALE A3	1/300
APPROVAL DATE	2023.09
DRAWING NO.	A116

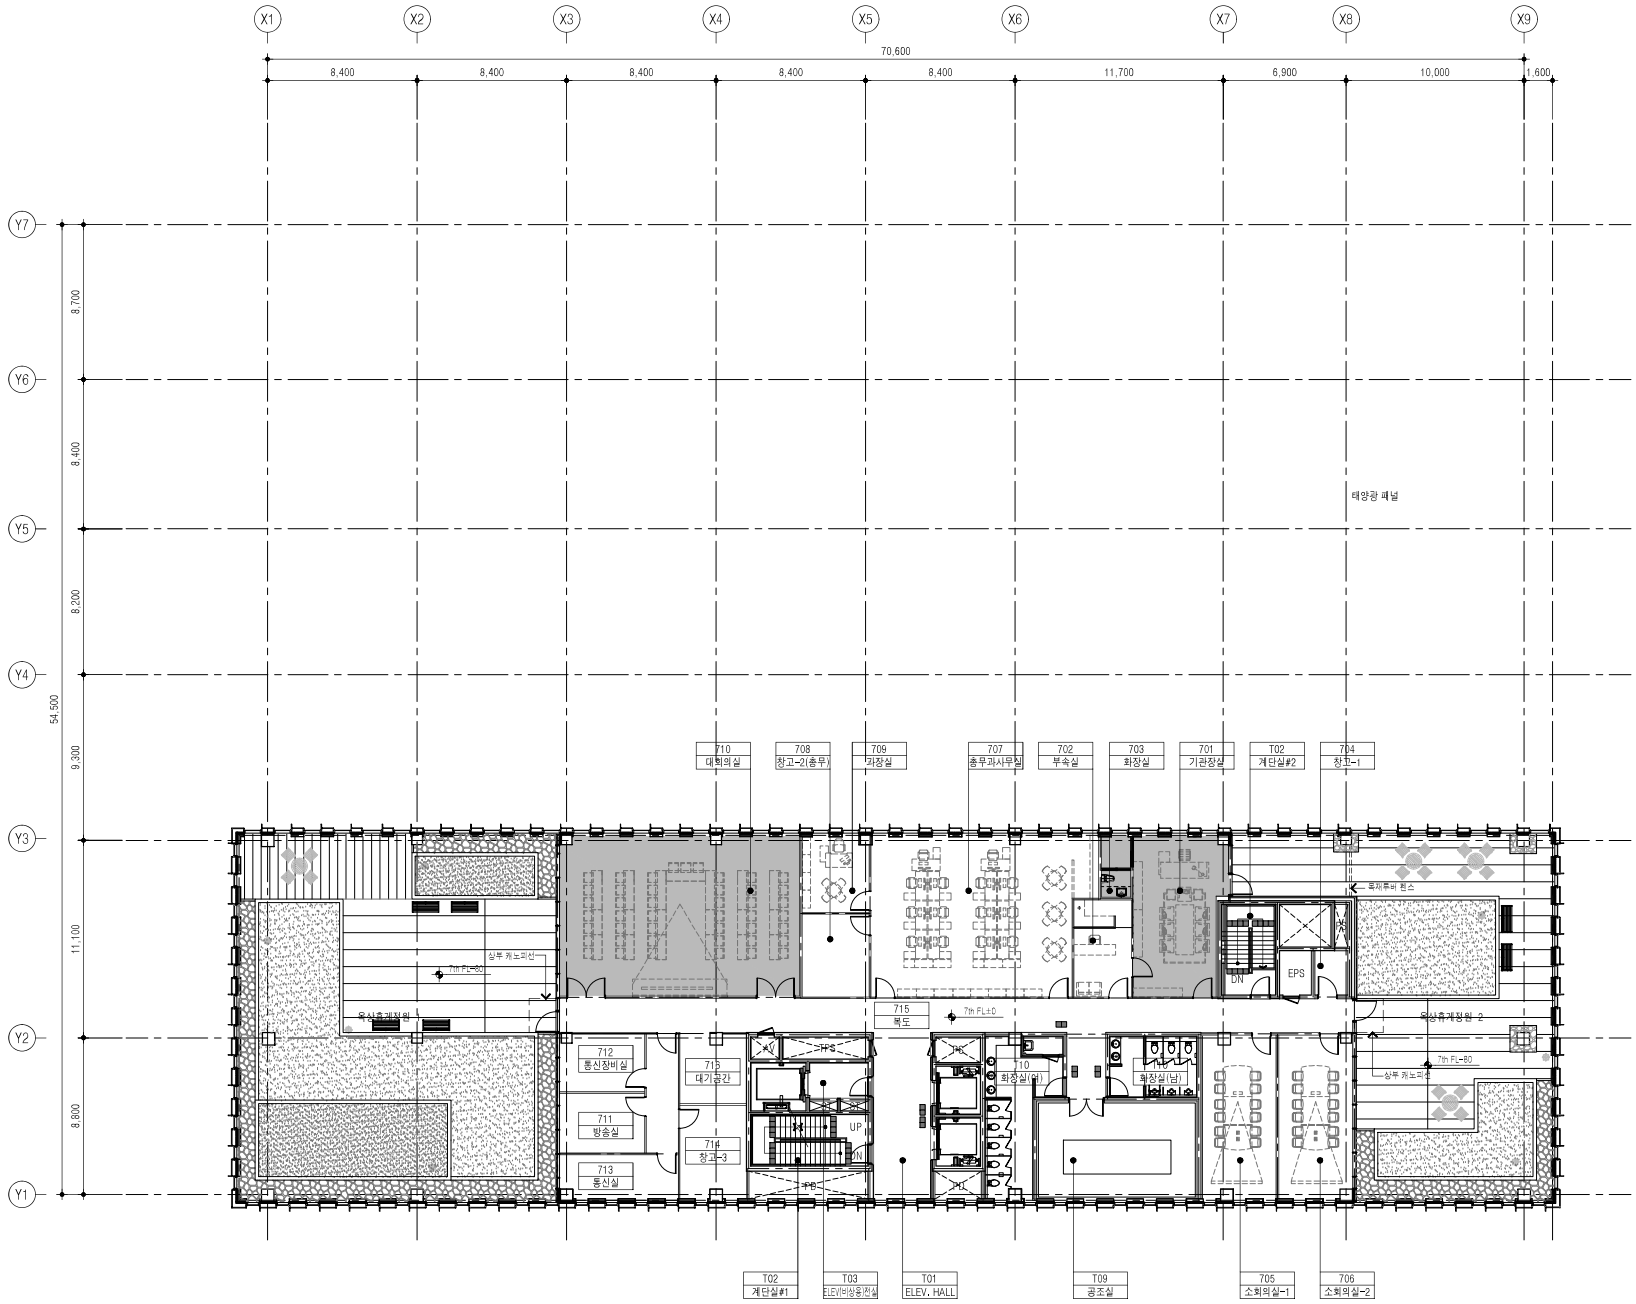

1 지상7층 평면도

A1: 1/150, A3: 1/300

PROJECT TITLE

서울출입국외국인청
신축 설계용역

PRIME ARCHITECTS
heerim Architects & Planners
TEL. 3410-3000 FAX. 3410-3090

STRUCTURAL CONSULTANT
(주)동양구조안전기술
DONGYANG STRUCTURAL ENGINEERS GROUP
TEL. 549-3744 FAX. 549-3745

MECHANICAL CONSULTANT
(주)상일이앤씨
서울특별시 성동구 성수일로 18길 26, 901호
TEL.464-5201 FAX.464-5205

ELECTRICAL CONSULTANT
(주)진전기엔지니어링
JN Electrical Engineering Co., Ltd
서울시 서초구 강남대로 53, 8F(우편번호 06621)
8층 803, 804호(서초동, 삼호빌딩)
TEL:02-3481-3900, FAX:02-3481-3999

FIRE SYSTEM CONSULTANT
(주)융도 엔지니어링
Yungdo Engineers & Consultants
TEL. 2203-9691 FAX. 3409-9696

CIVIL CONSULTANT
(주)세광엔지니어링
SEKWANG ENGINEERING CO.,LTD
TEL:02)567-2800 FAX:02)565-1671


LANDSCAPE DESIGNER
heerim Architects & Planners

NOTE
1. 평면도에 표기된 LE/EL은 FL기준으로 표기함.
TF FFL ±0 = EL+28.5 = GL+48.80
2. 인테리어 공사분:
3. 옥외정원 배수접점구, 트레인 위치는 조경, 기계도면 참조

REV	DATE	DESCRIPTION
3		
2		
1		

APPROVED	심경주
CHECKED2	조진형
CHECKED1	양정모
DRAWN	조혜윤
PROJECT NO.	DM012020Y122
DRAWING TITLE	지상7층 평면도
SCALE A1	1/150
SCALE A3	1/300
APPROVAL DATE	2023.09
DRAWING NO.	A117

옥탑지붕층

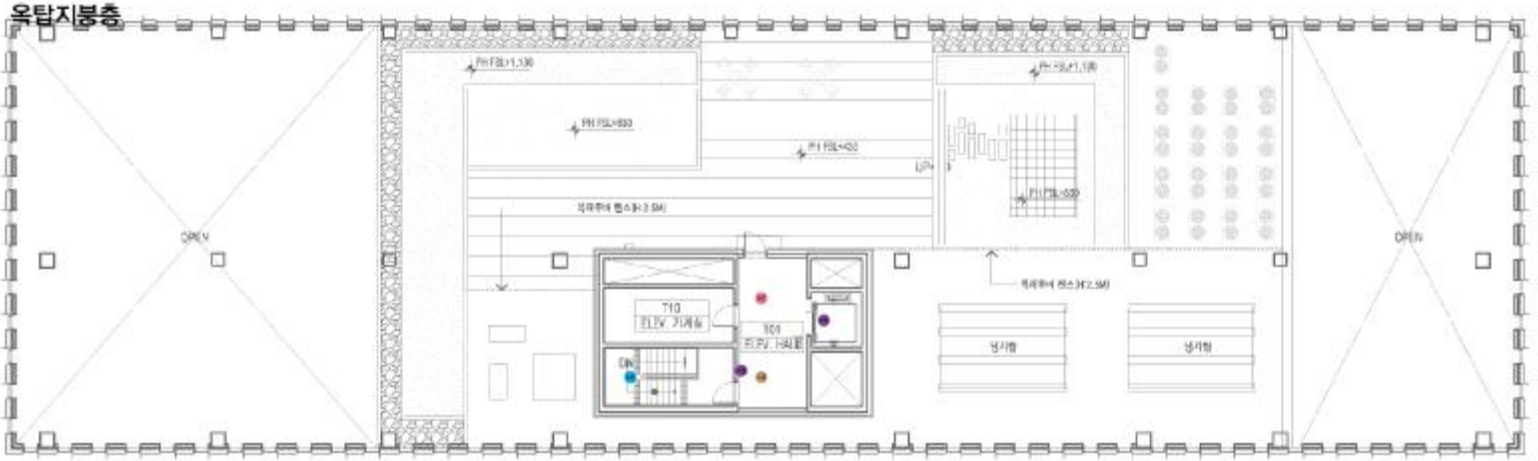

T01
기준입면1