
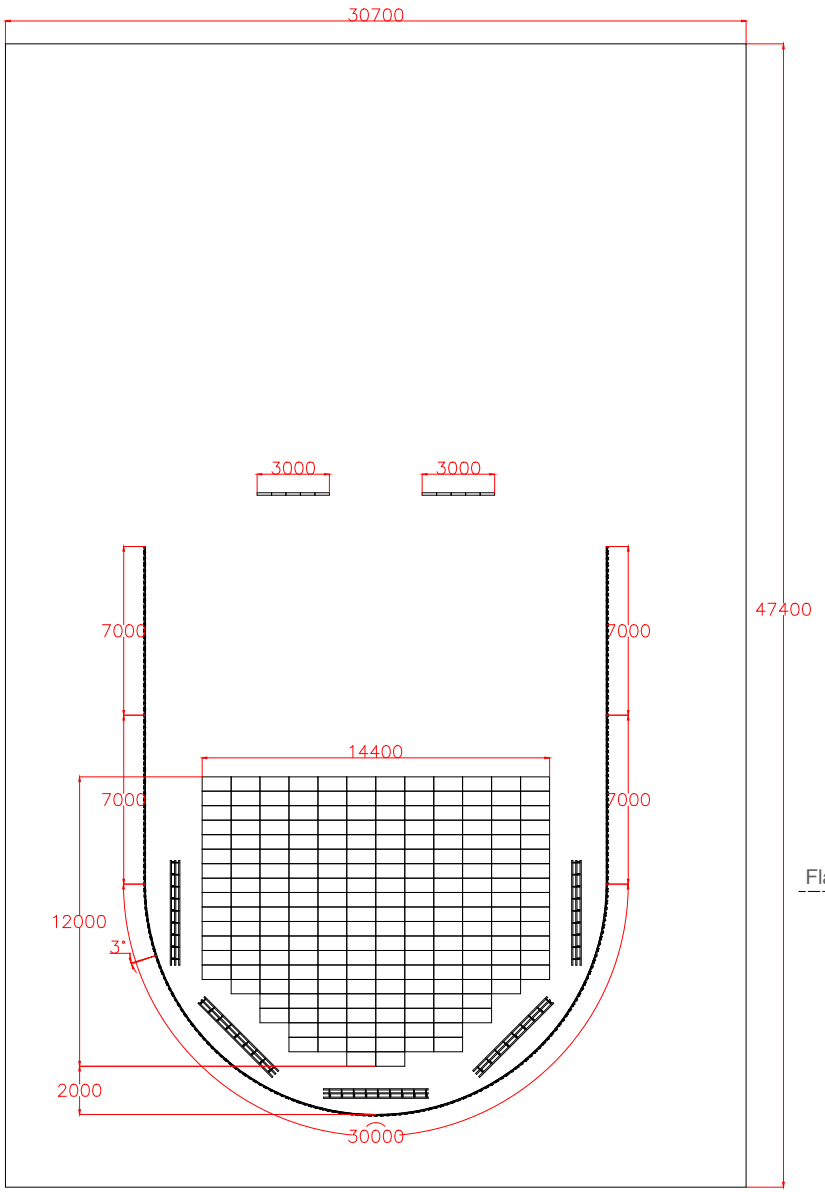


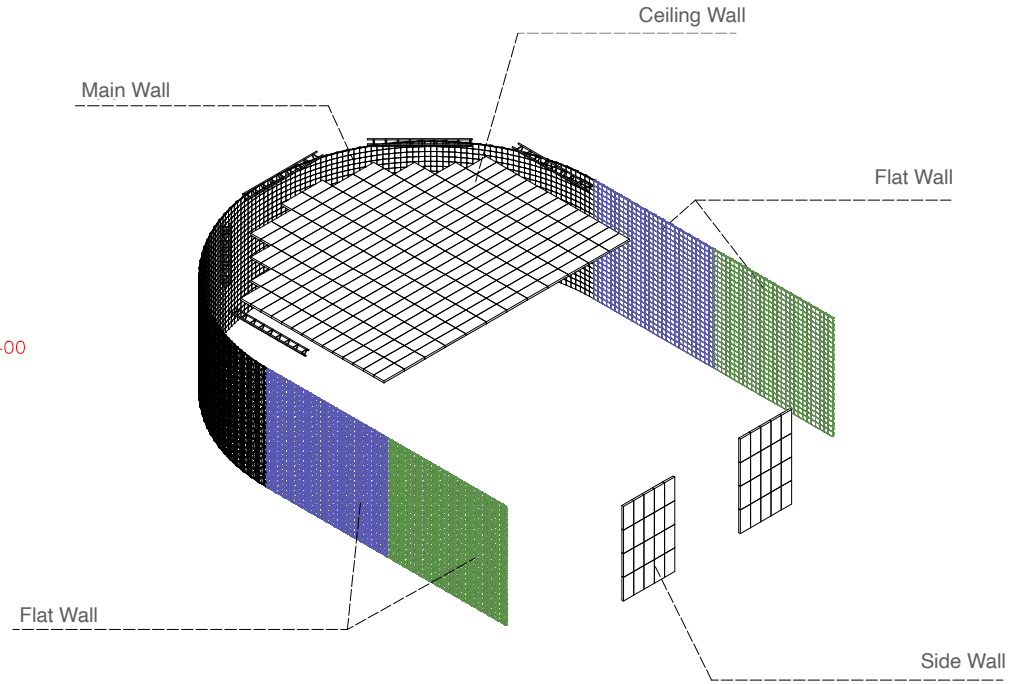

kofic 영화진흥위원회

* note

no.	revision	date	drawn	checked
1				
2				
3				
4				

metaa

(주) 메타기획컨설팅

(Seongbuk-dong) 6F Seongbuk-Plaza.122 Seongbuk-ro, Seongbuk-gu, Seoul, South Korea 02837

project title: 부산기장촬영소 버추얼 프로덕션 LED Volume 설계

drawing title: U Version 평면도&3D

architect


drawn by

approved by

scale: 1/200

date: 2026.02

drawing no.

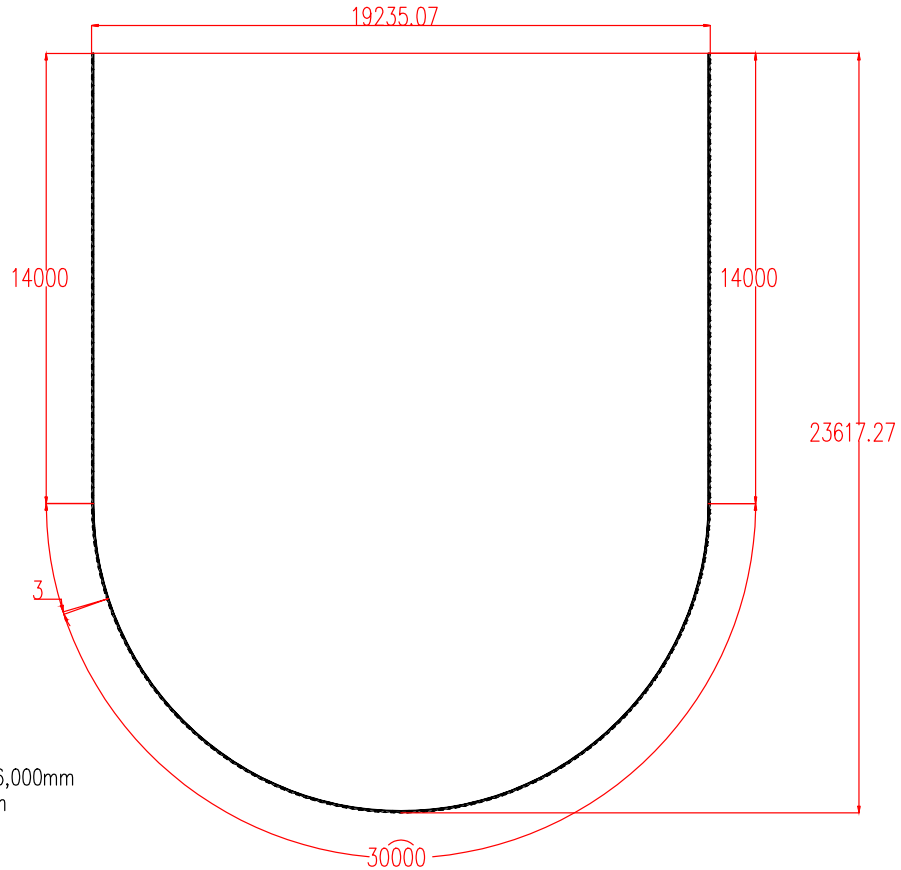

TOTAL SIZE : (W)58,000mm*(H)6,000mm
TILE SIZE : (W)500mm*(H)500mm

Top View

kofic 영화진흥위원회

* note

no.	revision	date	drawn	checked
1				
2				
3				
4				

metaa

(주) 메타기획컨설팅

(Seongbuk-dong) 6F Seongbuk-Plaza.122 Seongbuk-ro, Seongbuk-gu, Seoul, South Korea 02837

project title: 부산기장촬영소 버추얼 프로덕션 LED Volume 설계

drawing title: Main Wall+Flat Wall_Top View

architect


drawn by

approved by

scale: 1/150

date: 2026.02

drawing no.

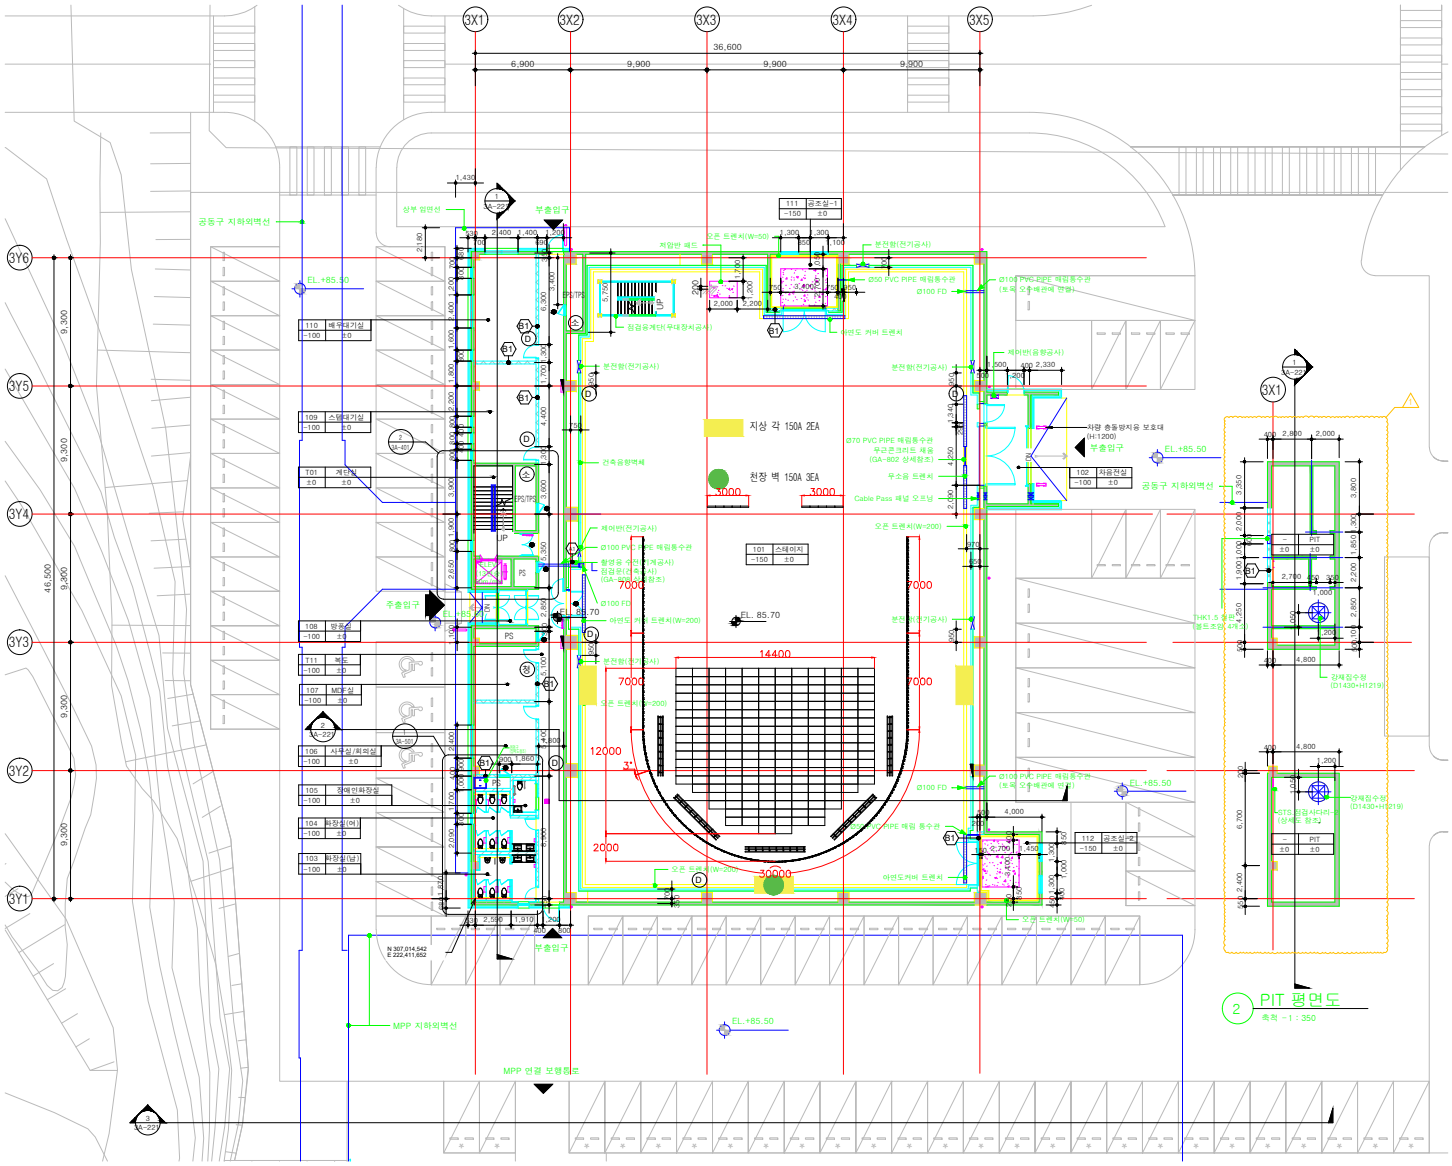

1. LEVEL 기준
ZB1±0 = B1 FL±0 = EL+77.6(MPP)
ZPIT±0 = PIT FL±0 = EL+82.6(EL:토목기준 LEVEL)
Z1±0 = 1FL±0 = EL+85.7
Z2±0 = 2FL±0 = EL+89.9
Z3±0 = 3FL±0 = EL+94.1
ZR1±0 = EL+98.3
ZR2±0 = EL+103.7

2. 상부 & LEVEL 표기

상부호	상 명
S.L	F.L

F.L : FINISH LEVEL
S.L : SLAB LEVEL

3. 이질 재료간의 접촉부 마감 부위는 건결철물,폐당라스, 균열 유도줄눈 등을 설치하여, 연속된 미장 바름 면적이 넓을 경우에는 E.J, 위치,재료,규격,시공방법 등을 제시하여 감독관의 승인을 득할 것.

4. 모든 덕체를 관통하는 전기/설비 배관과 덕트 BOX, 장비 기초류 등은 현장 시수에 따른 SHOP DWG.를 작성하여 감독원의 승인을 득한 후 시공할 것.

5. PS 및 EPS SHAFT 바닥 슬라브는 슬리브 매입 후 콘크리트를 타설하여 층간 방화구획이 되도록 한다.

6. 코아, 계단, 화장실 덕체 및 치수는 관련 상세도면을 참조 할 것.

7. 표기 없는 문의 위치

8. : 장비패드
가. 장비패드 설치는 기계, 전기 감독관과 협의후 공사 공사 구분 할 것.
나. 기계 전기 장비패드 높이는 200임
다. 동탱크실 장비패드 높이는 600임(기계공사시)
라. 1층 공조실을 제외한 건축물 내 장비패드는 모두 방진패드 적용 할 것.

9. 범 례
- : 배연창
- : 반강기
- : ABC분말소화기
- : 가스식 자동소화장치
- : 청정소화기
- : 옥내소화전(소화기 일체형)
- : 방화문
- : 방화셔터
- : 채광분리대
- : 코너가드

10. 덕체부호
- 1.0B 시멘트 벽돌 쌓기
- 0.5B 시멘트 벽돌 쌓기
- 8" 보강블럭 시장 쌓기
- 6" 보강블럭 시장 쌓기
- 4" 보강블럭 시장 쌓기
- DRY WALL (도면 GA-193 참조)

11. 분장실내부 가구도는 인테리어 도면 참조 할 것.

12. 무대장치 및 음향 공사는 관련 도면을 참조 할 것.

13. T125 그라스울 매넬 및 T180 그라스울 지붕매넬은 준불연재료를 적용할 것.

14. PIT와 공동구 연결부위의 THK1.5 철판은 60분방화문 이상의 성능이 있는 제질로 할 것.

△1 기초형식 변경(파일→지내력기초) 2025.03

(STUDIO-3)

1 : 150
1 : 300

PIT, 1층 평면도

3A - 201

kofic 영화진흥위원회

* note

no.	revision	date	drawn	checked
△1				
△2				
△3				
△4				

metaa

(주) 메타기획컨설팅

(Seongbuk-dong) 6F Seongbuk-Plaza.122 Seongbuk-ro, Seongbuk-gu, Seoul, South Korea 02837

project title: 부산기장촬영소 버추얼 프로덕션 LED Volume 설계

drawing title: U Version 1층 평면도

architect


drawn by

approved by

scale: 1/350

date: 2026.02

drawing no.: A - 101

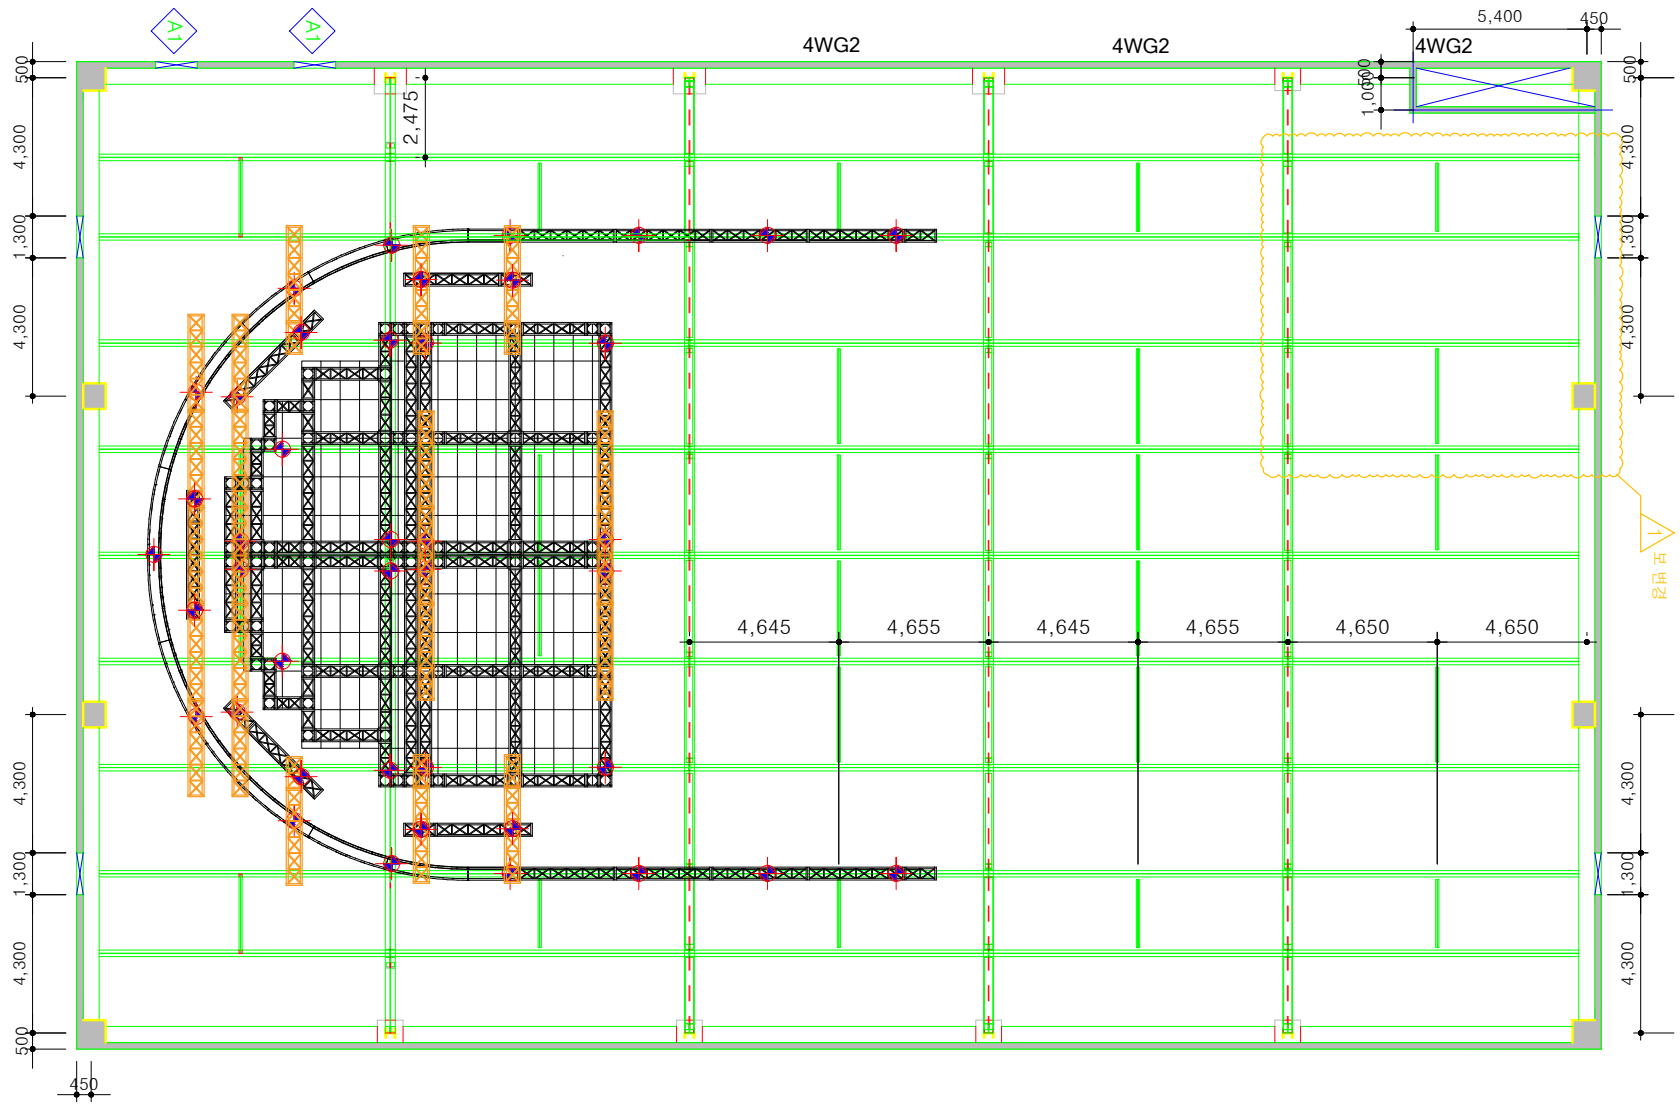

kofic 영화진흥위원회

* note

no.	revision	date	drawn	checked
1				
2				
3				
4				

metaa

(주) 메타기획컨설팅

(Seongbuk-dong) 6F Seongbuk-Plaza.122 Seongbuk-ro, Seongbuk-gu, Seoul, South Korea 02837

project title: 부산기장촬영소 버추얼 프로덕션 LED Volume 설계

drawing title: 리깅포인트 1

architect


drawn by

approved by

scale: 1/150

date: 2026.02

drawing no.

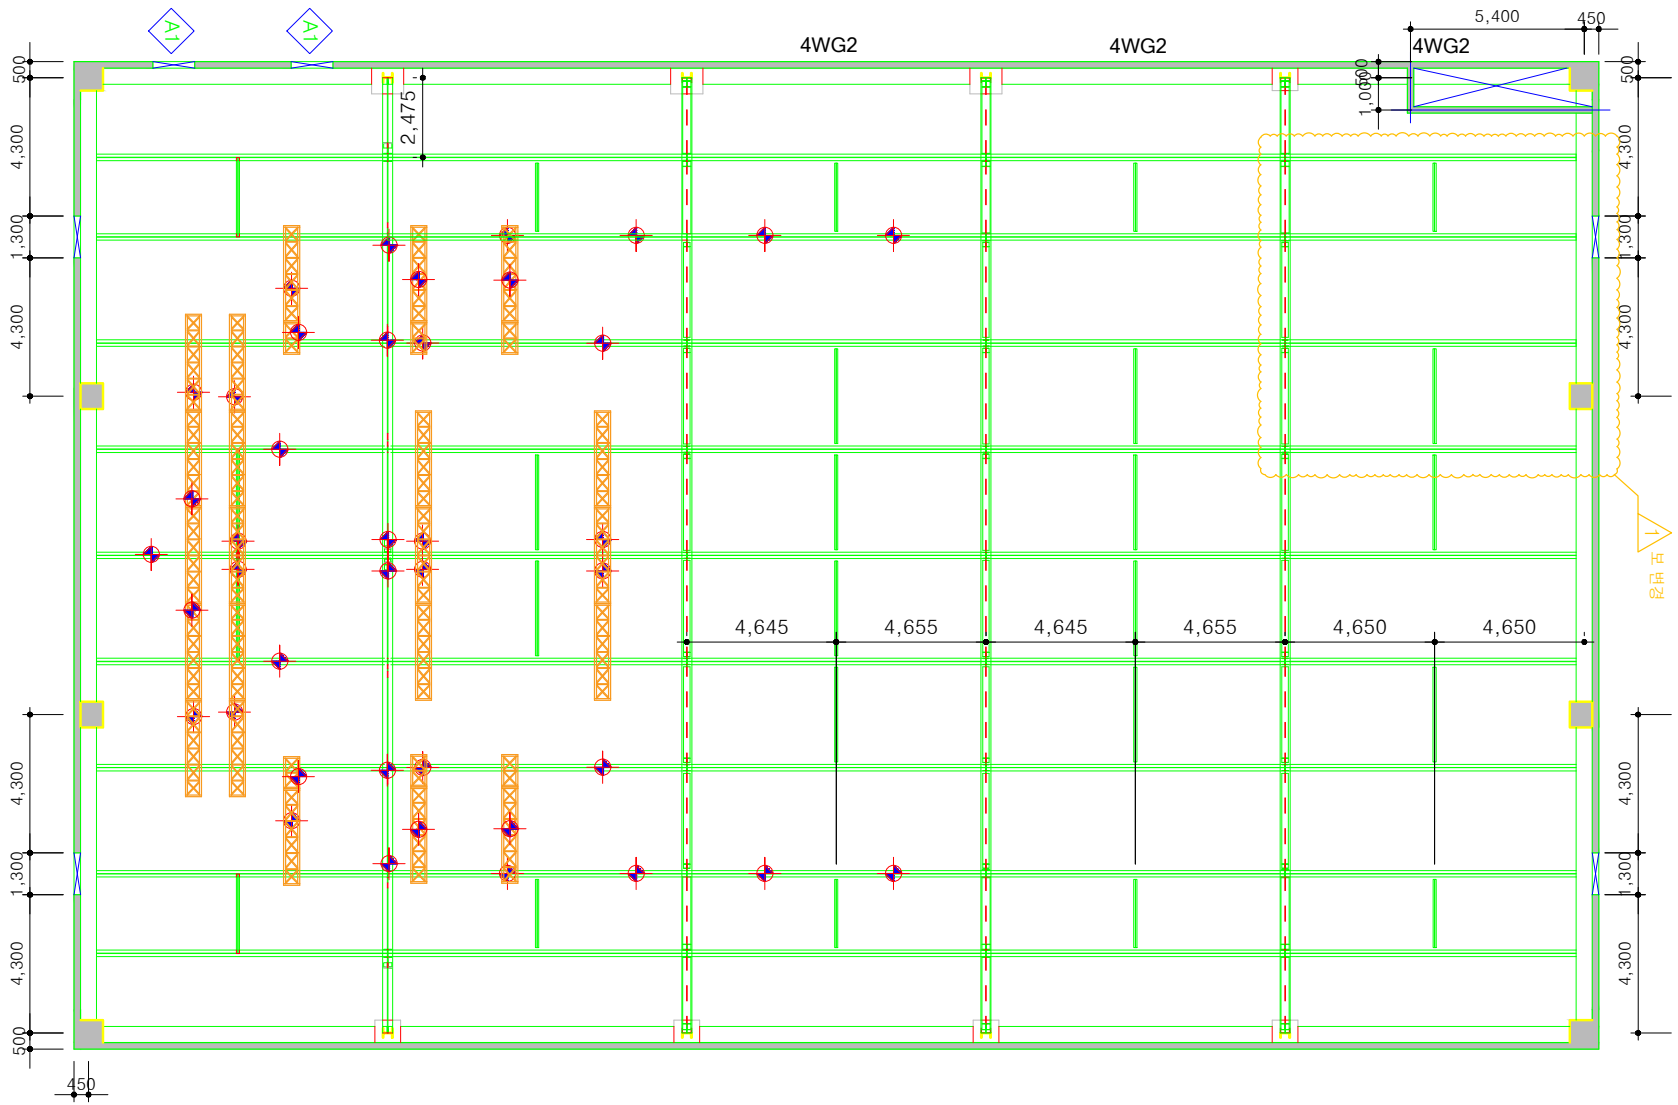

kofic 영화진흥위원회

* note

no.	revision	date	drawn	checked

metaa

(주) 메타기획컨설팅

(Seongbuk-dong) 6F Seongbuk-Plaza.122 Seongbuk-ro, Seongbuk-gu, Seoul, South Korea 02837

project title: 부산기장촬영소 버추얼 프로덕션 LED Volume 설계

drawing title: 리깅포인트 2

architect

drawn by

approved by

scale: 1/150

date: 2026.02

drawing no.