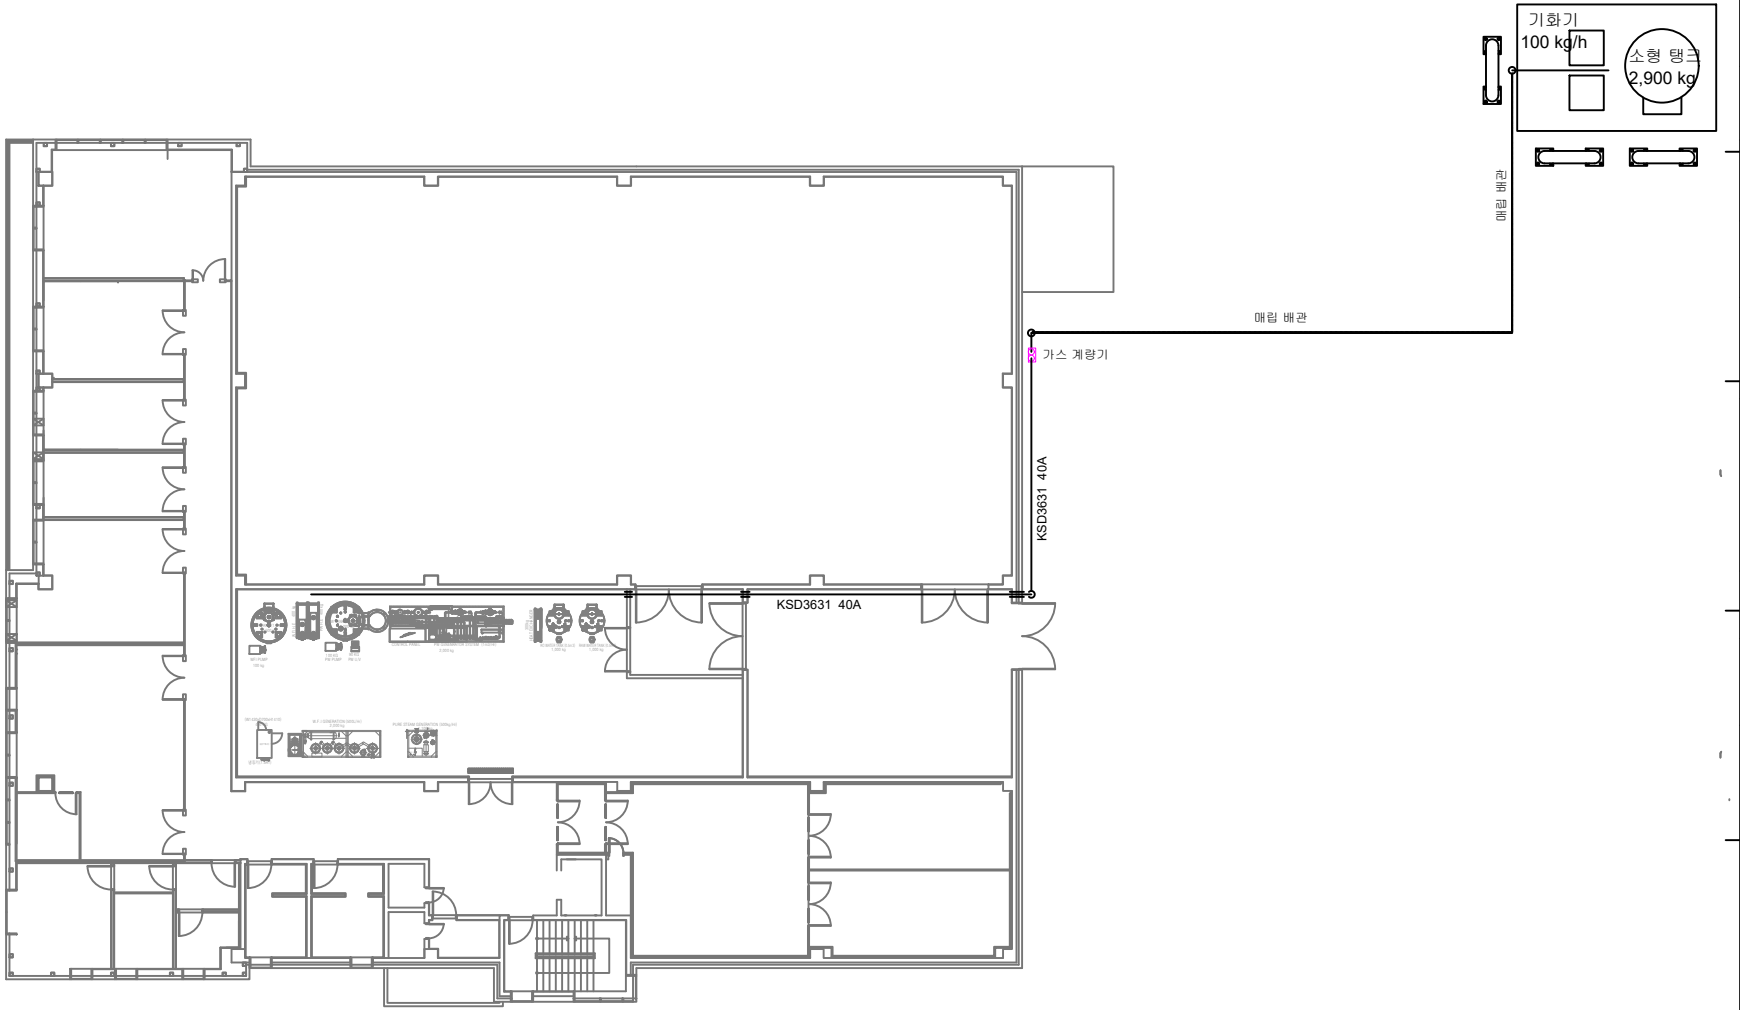

승 인 APPROVED BY	
CHECKED BY	
협동설계 CONSULTANT	
일 자 DATE	
담 당 DRAWN BY	
도 면 명 DRAWING TITLE	LP가스 탱크시설 계통도
축 적 SCALE	
도면번호 DRAWING NO.	

(유) 전주 에너지
전주시 덕진구 신복로 96
TEL. : 063) 246 - 3306
FAX. : 063) 253 - 9723

일 자	번호	사 유