

의왕문화예술회관 무대 음향/영상 구매 · 설치

무대음향/영상 설비 도면



2025. 08.



NOTES

REV.	DATE	DESCRIPTION	DRN	CHK	APP

ARCHITECT

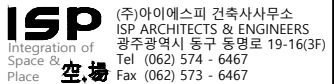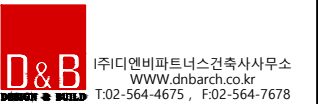

PROJECT TITLE

시민회관 건립 기본 및 실시설계 용역
NO.

DRAWING TITLE

도면목록표

APPROVAL DATE 2025. 08.	APPROVED BY 박성환
PROJECT NO.	PROJECT MANAGER 정진형
ENGINEER	CHECKED BY

SCALE

A1 : NONE	A3 : NONE
-----------	-----------

DRAWING NO.	AV - 001	REV.
-------------	----------	------

[illegible][illegible]

NOTES

REV.	DATE	DESCRIPTION	DRN	CHK	APP
△					
△					
△					
△					

ARCHITECT

Espace
(주)건축사사무소 에스페이스

서울시 서초구 논현로145 풍곡빌딩 7층
TEL.070.7854.6739 FAX.02.3462.5455

D&B | 주디엔비파트너스건축사사무소
WWW.dnbarch.co.kr
T:02-564-4675 , F:02-564-7678

ISP (주)아이에스피 건축사사무소
ISP ARCHITECTS & ENGINEERS
광주광역시 동구 동명로 19-16(3F)
Tel (062) 574 - 6467
Place 空.場 Fax (062) 573 - 6467

PROJECT TITLE	
시민회관 건립 기본 및 실시설계 용역	
NO.	
DRAWING TITLE	
대공연장 음향시스템 단면배치도	
APPROVAL DATE	APPROVED BY
2025. 08.	박성환
PROJECT NO.	PROJECT MANAGER
	정진형
ENGINEER	CHECKED BY
SCALE	
A1 : 1/100	A3 : 1/200
DRAWING NO.	REV.
AV - 101	

▼ 대공연장 지붕층 FL
GL. +30,750

▼ 소공연장 지붕층 FL
GL. +22,800

▼ 지붕층 FL
GL. +19,400

▼ 지상 4층 FL
GL. +15,600

▼ 지상 3층 FL
GL. +10,500

▼ 지상 2층 FL
GL. +5,400

▼ 지상 1층 FL
GL. ±0 (EL. +64.0)

11,350

7,950

3,400


3,800

5,100

5,100

5,400

19,400

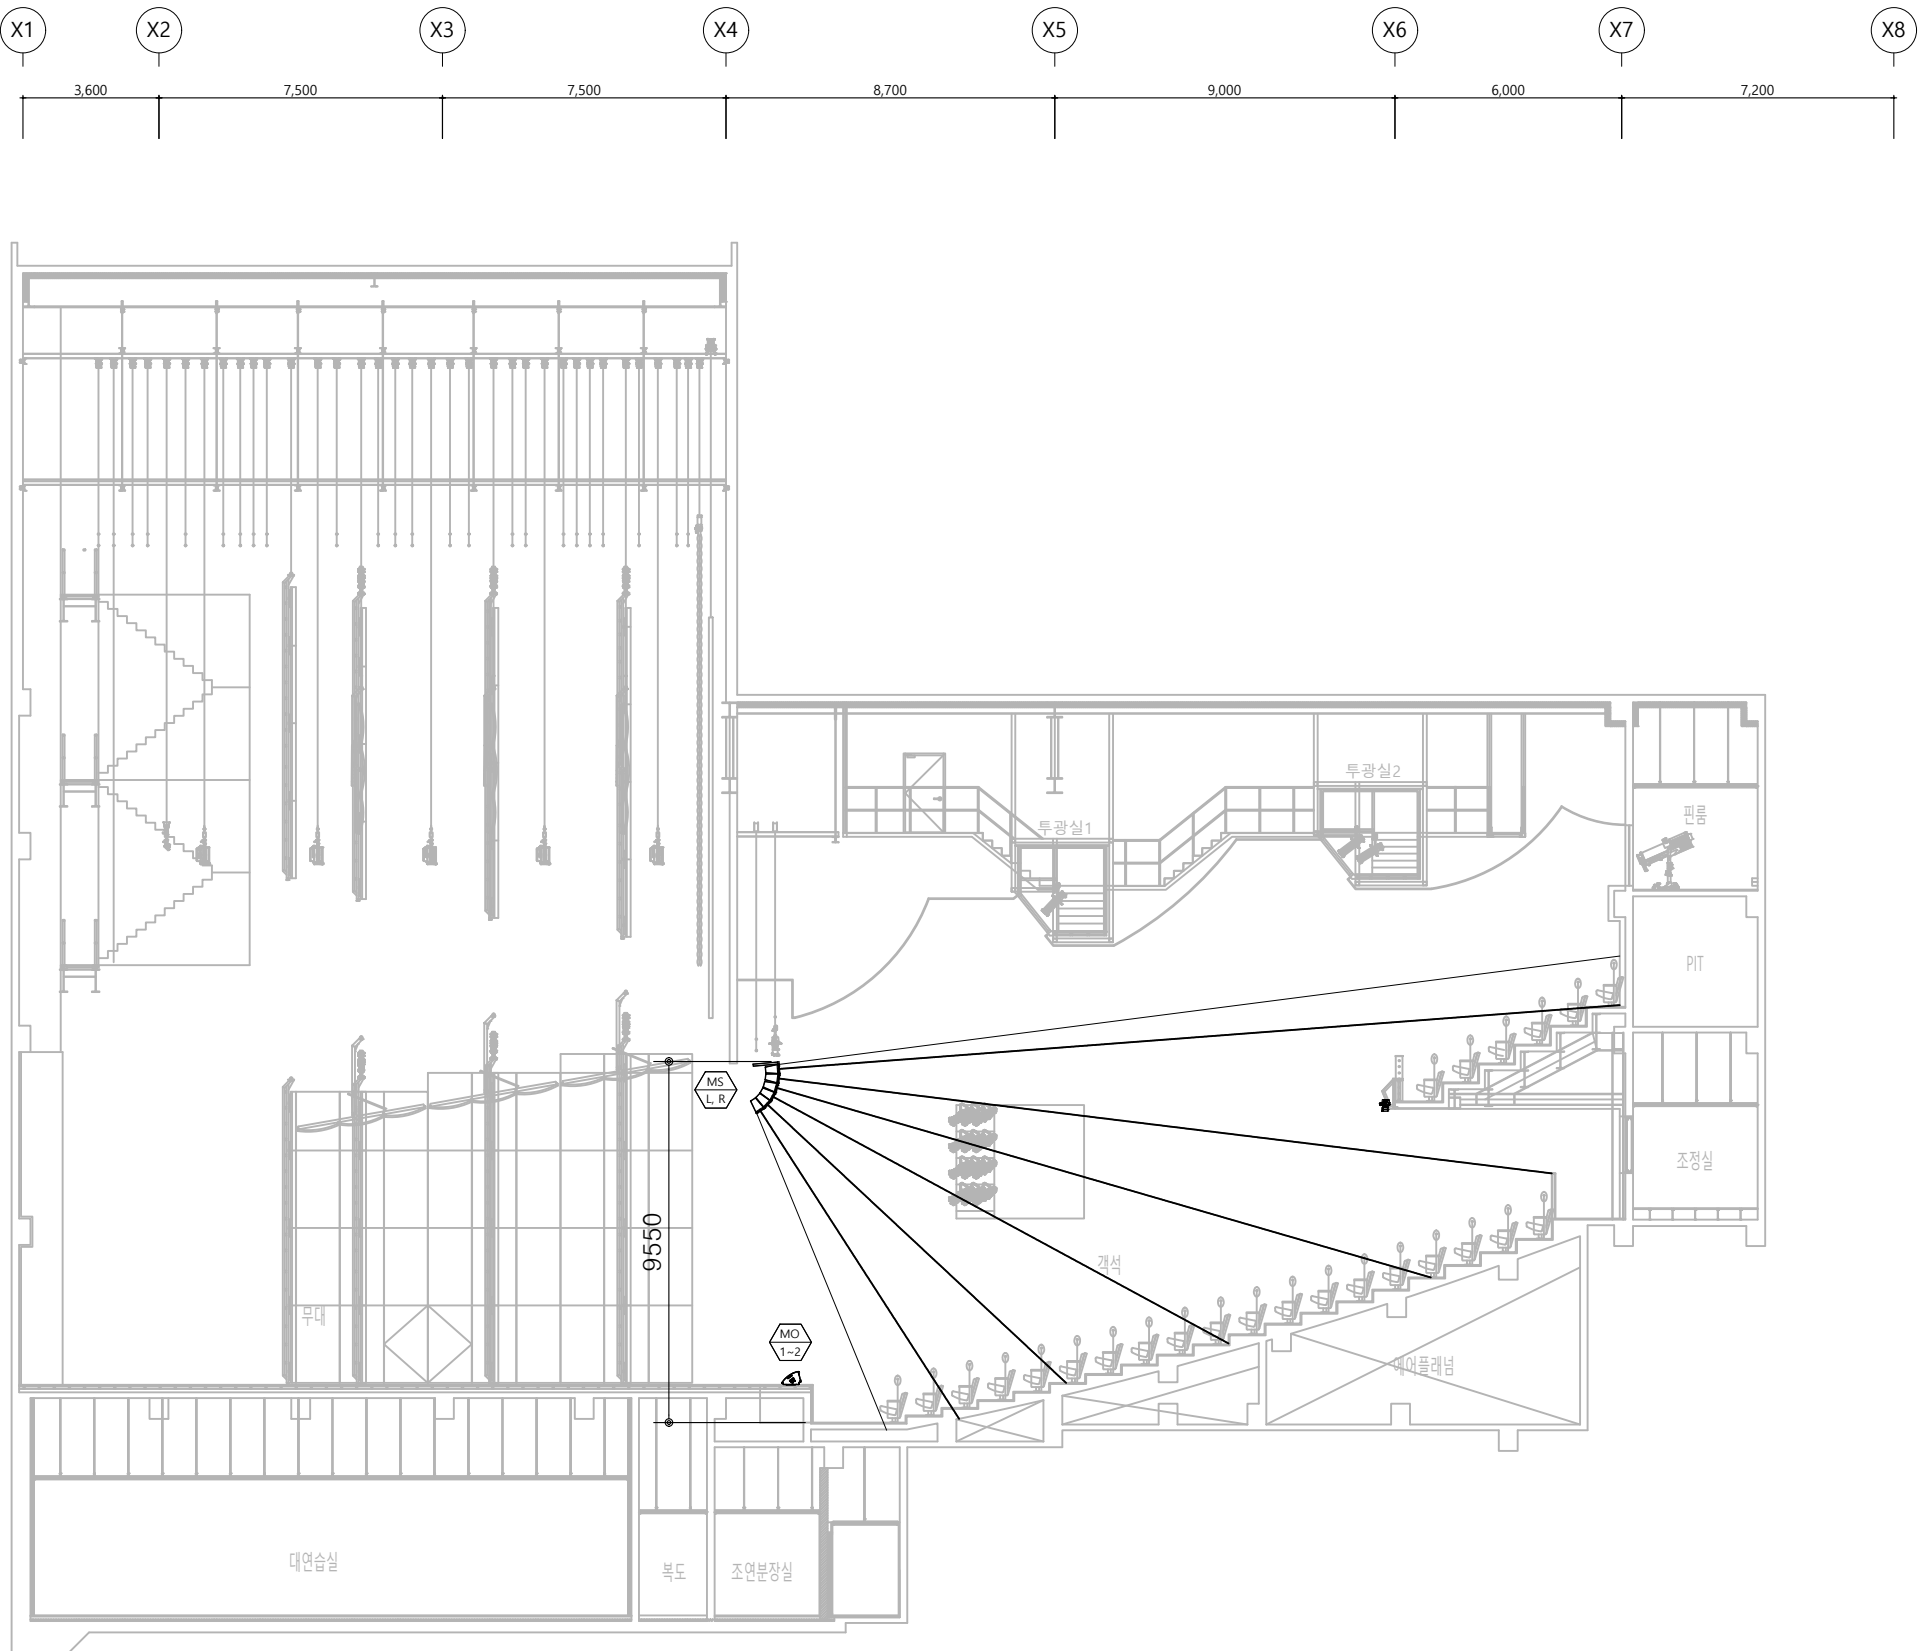

A/V SYSTEM EQUIPMENTS		
SYMBOL	DESCRIPTION SPECIFICATION	LEVEL Q'TY
MS L - MS R	MAIN SPEAKER - TOP DUAL 8 INCH	FLYING 12EA
MO 1 ~ MO 2	STAGE MONITOR SPEAKER 15 INCH 이상	MOBILE 2EA

NOTES

△					
△					
△					
△					

REV.	DATE	DESCRIPTION	DRN	CHK	APP
------	------	-------------	-----	-----	-----

ARCHITECT

Espace
ARCHITECTURE
(주)건축사사무소 에스페이스

서울시 서초구 논현로145 풍곡빌딩 7층
TEL.070.7854.6739 FAX.02.3462.5455

D&B
DESIGN & BUILD

(주)디앤비파트너스건축사사무소
WWW.dnbarch.co.kr
T:02-564-4675 , F:02-564-7678

ISP
Integration of
Space &
Place

(주)아이에스피 건축사사무소
ISP ARCHITECTS & ENGINEERS
광주광역시 동구 동명로 19-16(3F)
Tel (062) 574 - 6467
Fax (062) 573 - 6467

PROJECT TITLE

시민회관 건립 기본 및 실시설계 용역

DRAWING TITLE




대공연장 지상2층 음향시스템 평면배치도

APPROVAL DATE	APPROVED BY
2025. 08.	박성환
PROJECT NO.	PROJECT MANAGER
	정진형
ENGINEER	CHECKED BY

SCALE	A1 : 1/100	A3 : 1/200
DRAWING NO.	AV - 102	REV.

A/V SYSTEM EQUIPMENTS

SYMBOL	DESCRIPTION	LEVEL
	SPECIFICATION	Q'TY
MS L - MS R	MAIN SPEAKER - TOP DUAL 8 INCH	FLYING 12EA
MO 1 ~ MO 2	STAGE MONITOR SPEAKER 15 INCH 이상	MOBILE 2EA

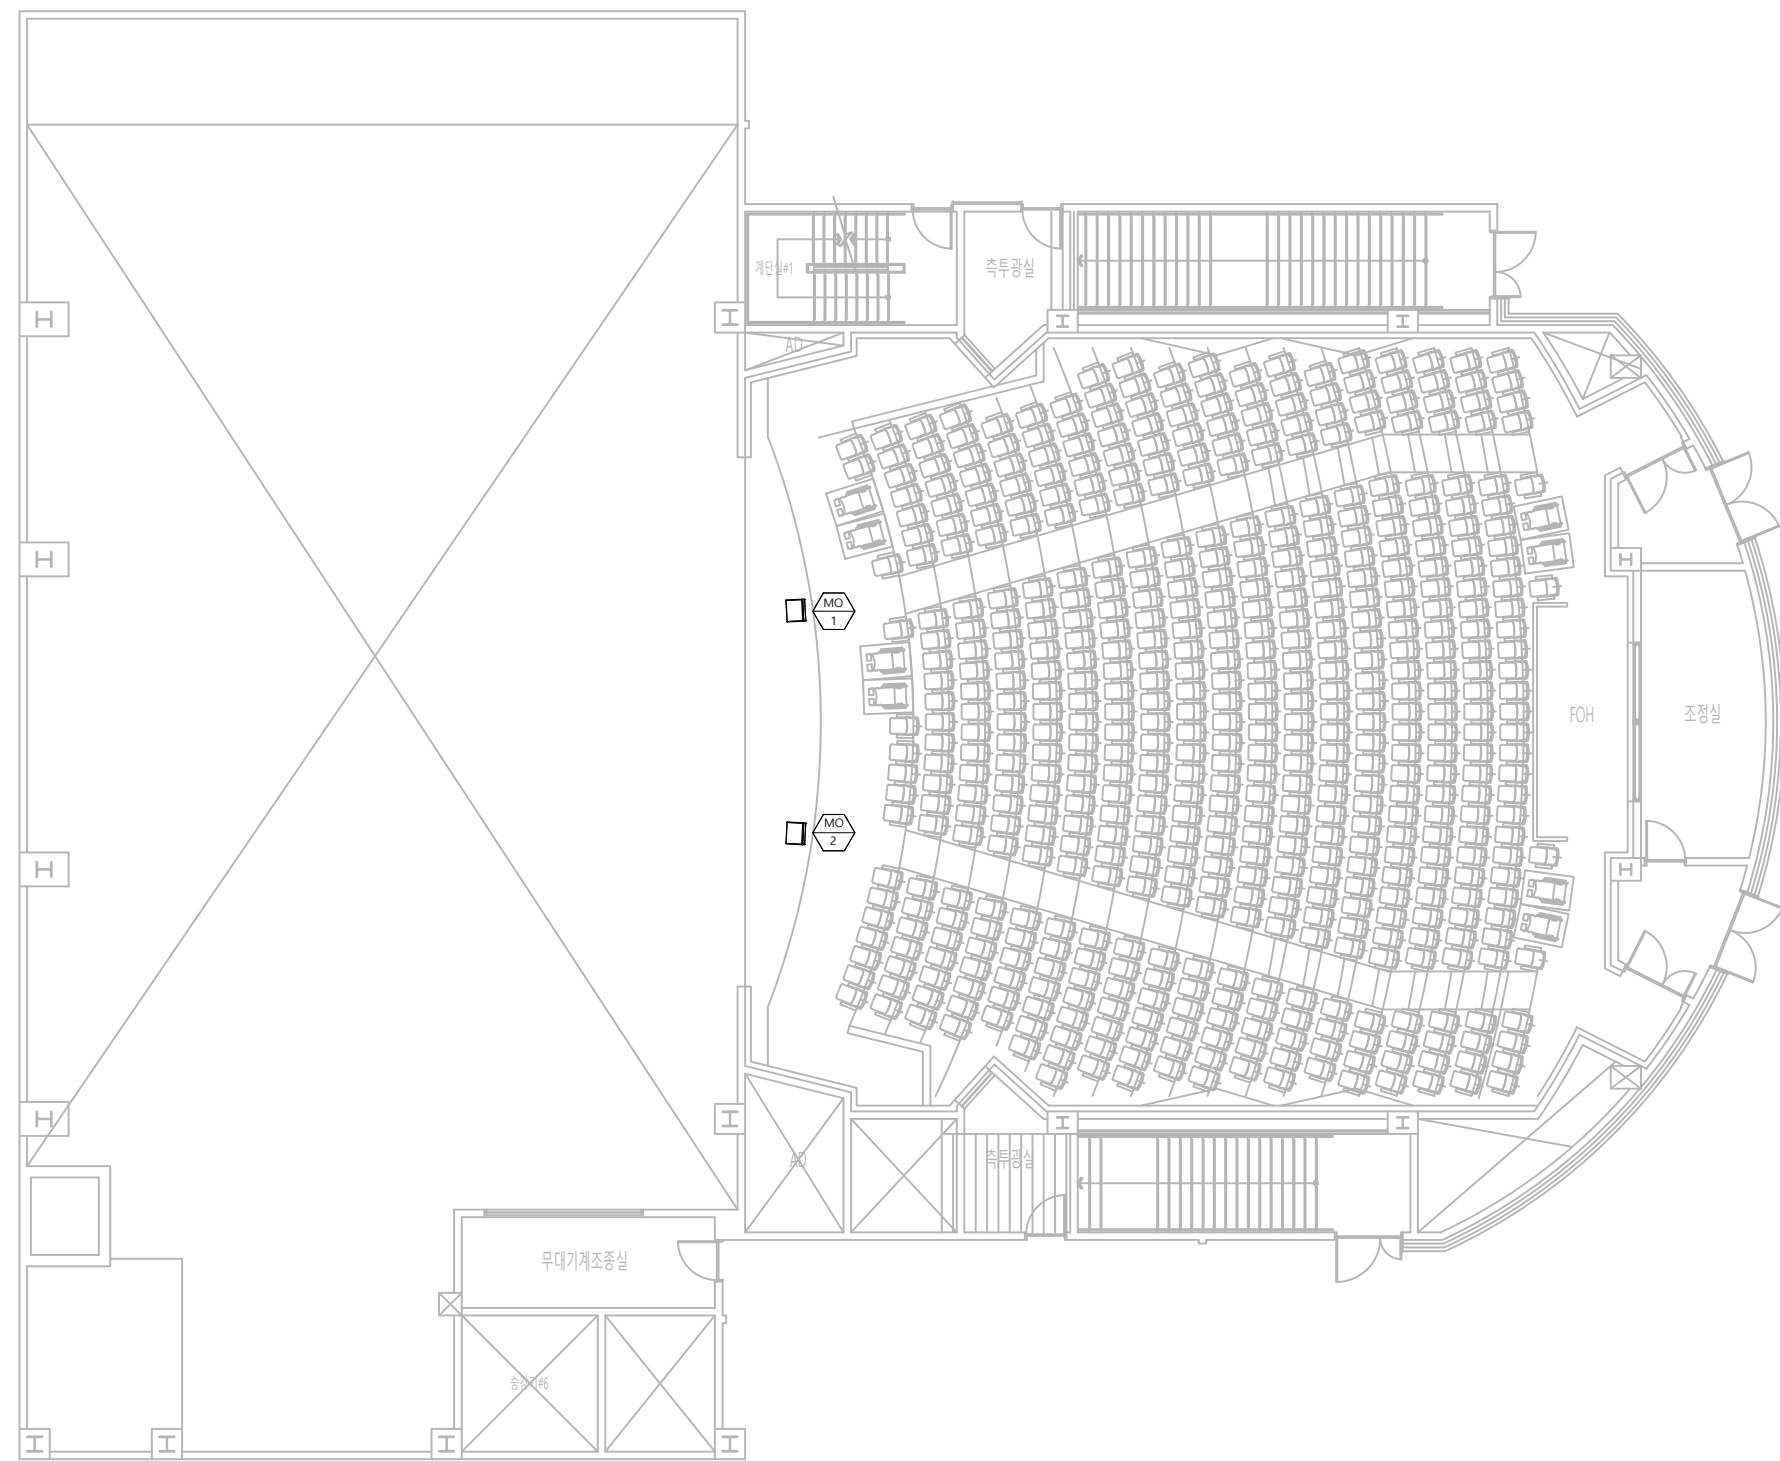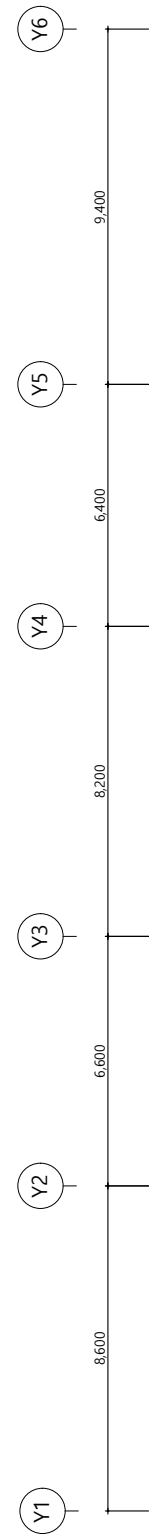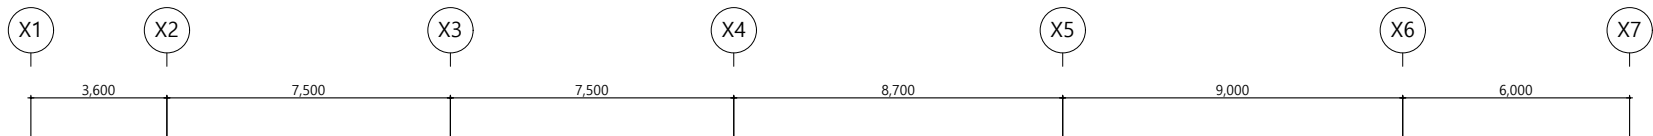

NOTES

△					
△					
△					
△					
△					

ARCHITECT

Espace
ARCHITECTURE
(주)건축사사무소 에스파스

서울시 서초구 논현로145 풍곡빌딩 7층
TEL.070.7854.6739 FAX.02.3462.5455

D&B
DESIGN & BUILD

(주)디앤비파트너스건축사사무소
WWW.dnbarch.co.kr
T:02-564-4675 , F:02-564-7678

ISP
Integration of
Space &
Place

(주)아이에스피 건축사사무소
ISP ARCHITECTS & ENGINEERS
광주광역시 동구 동명로 19-16(3F)
Tel (062) 574 - 6467
Fax (062) 573 - 6467

PROJECT TITLE

시민회관 건립 기본 및 실시설계 용역

DRAWING TITLE


대공연장 지상3층 음향시스템 평면배치도

APPROVAL DATE	APPROVED BY
2025. 08.	박성환
PROJECT NO.	PROJECT MANAGER
	정진형
ENGINEER	CHECKED BY

SCALE	A1 : 1/100	A3 : 1/200
DRAWING NO.	AV - 103	REV.

A/V SYSTEM EQUIPMENTS

SYMBOL	DESCRIPTION	LEVEL
	SPECIFICATION	Q'TY
MS L - MS R	MAIN SPEAKER - TOP DUAL 8 INCH	FLYING 12EA
MO 1 ~ MO 2	STAGE MONITOR SPEAKER 15 INCH 이상	MOBILE 2EA

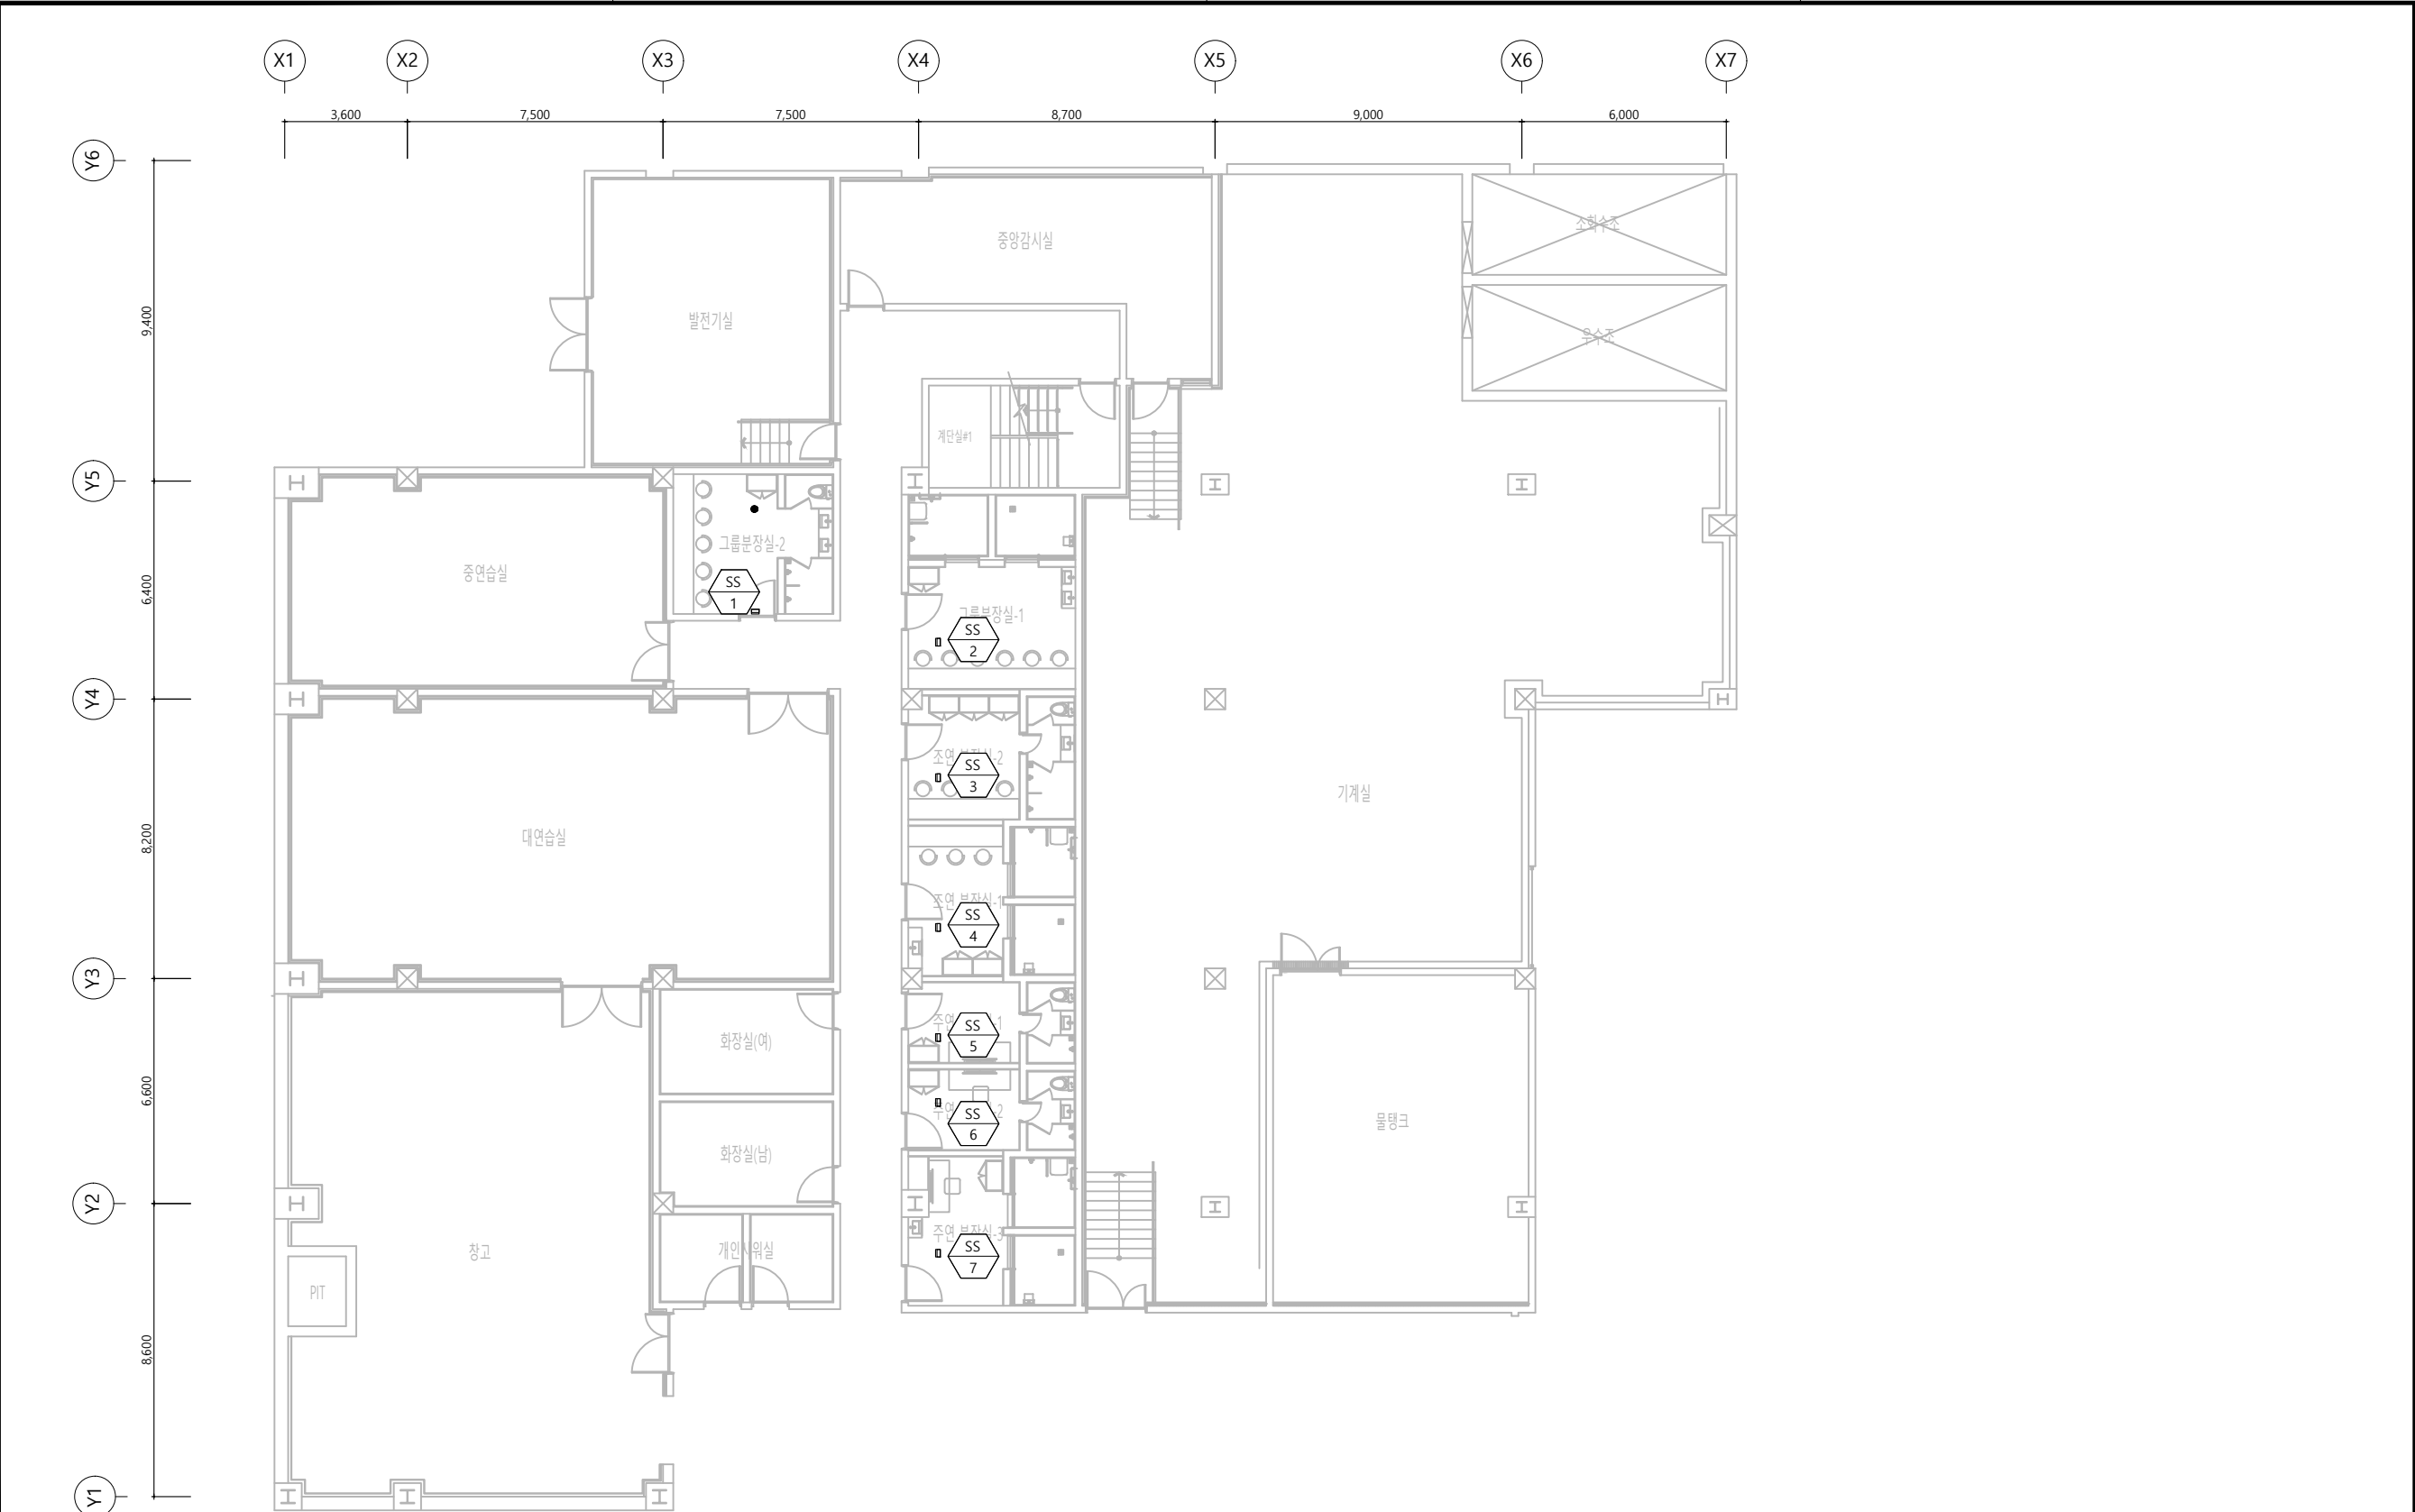

A/V SYSTEM EQUIPMENTS

SYMBOL	DESCRIPTION	LEVEL
	SPECIFICATION	Q'TY
SS 1 ~ SS 7	INTERCOM SPEAKER STATION 1 CHANNEL	WALL 7EA



NOTES

△					
△					
△					
△					
△					

ARCHITECT

Espace
ARCHITECTURE
(주)건축사사무소 에스페이스

서울시 서초구 논현로145 풍곡빌딩 7층
TEL.070.7854.6739 FAX.02.3462.5455

D&B
DESIGN & BUILD

|주)디엔비파트너스건축사사무소
WWW.dnbarch.co.kr
T:02-564-4675 , F:02-564-7678

ISP
Integration of
Space &
Place

|주)아이에스피 건축사사무소
ISP ARCHITECTS & ENGINEERS
광주광역시 동구 동명로 19-16(3F)
Tel (062) 574 - 6467
Fax (062) 573 - 6467

PROJECT TITLE

시민회관 건립 기본 및 실시설계 용역

NO.

DRAWING TITLE

대공연장 지하1층 음향시스템 평면배치도

APPROVAL DATE	APPROVED BY
2025. 08.	박성환
PROJECT NO.	PROJECT MANAGER
	정진형
ENGINEER	CHECKED BY
SCALE	
A1 : 1/100	A3 : 1/200
DRAWING NO.	REV.
AV - 104	

NOTES

△					
△					
△					
△					
REV.	DATE	DESCRIPTION	DRN	CHK	APP

ARCHITECT

Espace
(주)건축사사무소 에스팩스

서울시 서초구 논현로145 풍곡빌딩 7층
TEL.070.7854.6739 FAX.02.3462.5455

D&B |주|디엔비파트너스건축사사무소
WWW.dnbarch.co.kr
T:02-564-4675 , F:02-564-7678

ISP (주)아이에스피 건축사사무소
ISP ARCHITECTS & ENGINEERS
광주광역시 동구 동명로 19-16(3F)
Tel (062) 574 - 6467
Place 空.場 Fax (062) 573 - 6467

PROJECT TITLE

시민회관 건립 기본 및 실시설계 용역



NO.

DRAWING TITLE

대공연장 지상1층 인프라시스템 평면배치도

APPROVAL DATE	APPROVED BY
2025. 08.	박성한
PROJECT NO.	PROJECT MANAGER
	정진형
ENGINEER	CHECKED BY

SCALE	A1 : 1/100	A3 : 1/200
DRAWING NO.	AV - 105	REV.

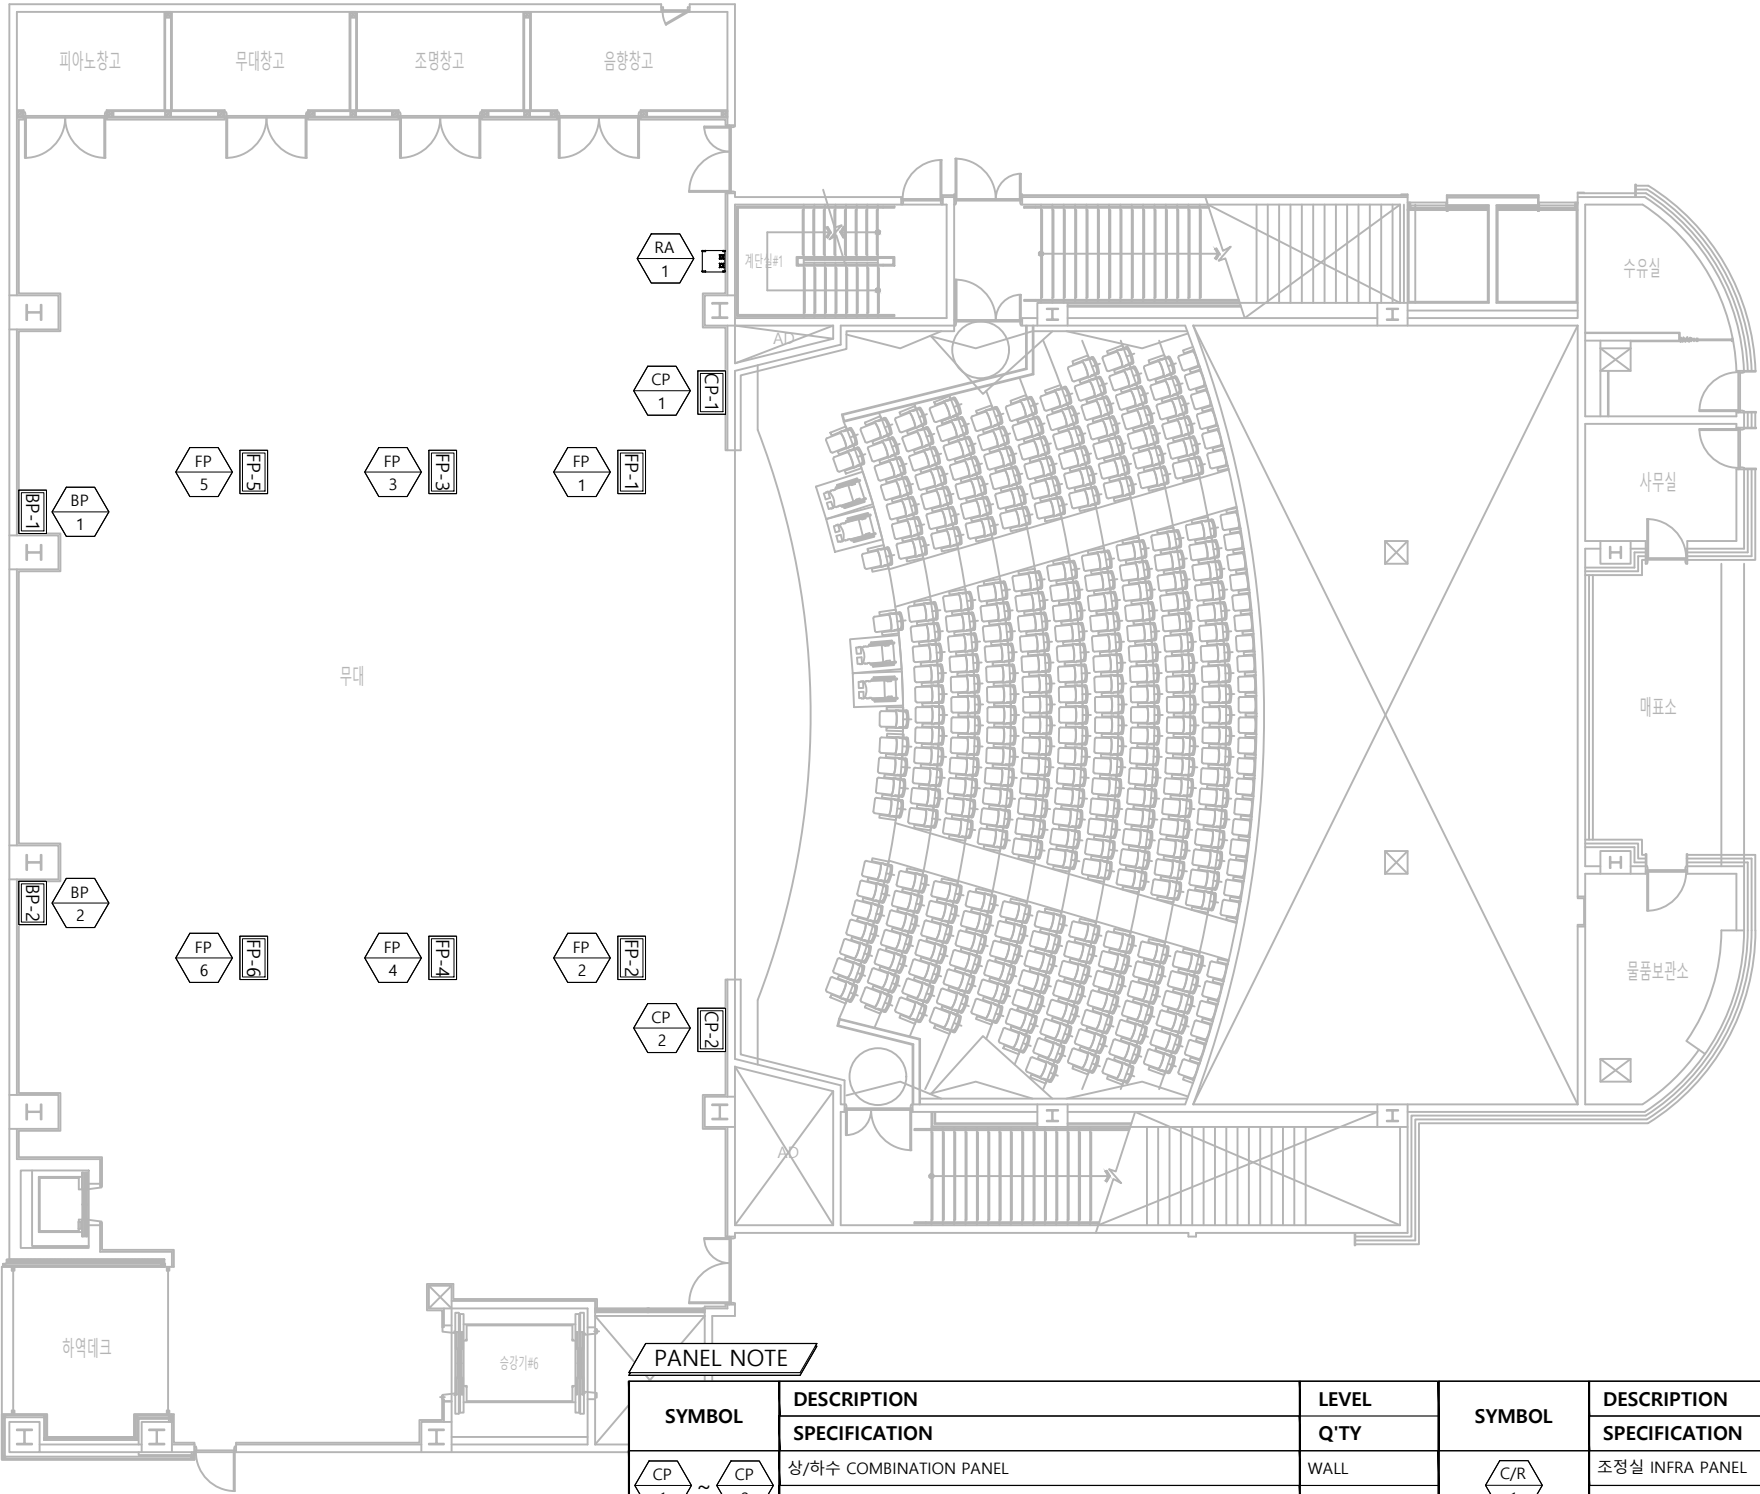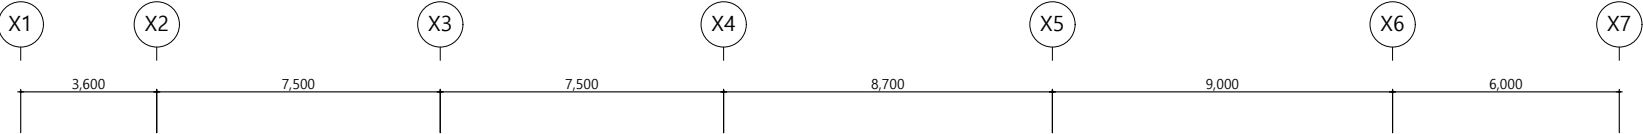

PANEL NOTE

SYMBOL	DESCRIPTION SPECIFICATION	LEVEL Q'TY	SYMBOL	DESCRIPTION SPECIFICATION	LEVEL Q'TY
CP 1 ~ CP 2	상/하수 COMBINATION PANEL CUSTOM	WALL 2EA	C/R 1	조정실 INFRA PANEL CUSTOM	RACK TYPE 1EA
BP 1 ~ BP 2	BACK STAGE COMBINATION PANEL CUSTOM	WALL 2EA	MP 1 ~ MP 3	MAIN SPEAKER PANEL CUSTOM	CEILING 3EA
FP 1 ~ FP 6	STAGE FLOOR PANEL CUSTOM	FLOOR 6EA	AMP 1	AMP ROOM PATCH PANEL CUSTOM	RACK TYPE 1SET
RA 1	STAGE I/O RACK CUSTOM	MOVABLE 1EA	CE 1 ~ CE 2	CEILING LIGHTING ROOM PANEL CUSTOM	WALL 2EA
FOH 1	FOH INFRA PANEL CUSTOM	RACK TYPE 1EA	AP 1 ~ AP 14	AUDIO PATCH BOARD CUSTOM	WALL 14EA

NOTES

△					
△					
△					
△					

REV.	DATE	DESCRIPTION	DRN	CHK	APP
------	------	-------------	-----	-----	-----

ARCHITECT

Espace ARCHITECTURE
(주)건축사사무소 에스페이스

서울시 서초구 논현로145 풍곡빌딩 7층
TEL.070.7854.6739 FAX.02.3462.5455

D&B DESIGN & BUILD

(주)디앤비파트너스건축사사무소
WWW.dnbarch.co.kr
T:02-564-4675 , F:02-564-7678

ISP (주)아이에스피 건축사사무소
ISP ARCHITECTS & ENGINEERS
광주광역시 동구 동명로 19-16(3F)
Tel (062) 574 - 6467
Place 空.場 Fax (062) 573 - 6467

PROJECT TITLE

시민회관 건립 기본 및 실시설계 용역

NO.




DRAWING TITLE

대공연장 지상3층 인프라시스템 평면배치도





APPROVAL DATE	APPROVED BY
2025. 08.	박성환
PROJECT NO.	PROJECT MANAGER
	정진형
ENGINEER	CHECKED BY

SCALE A1 : 1/100 A3 : 1/200

DRAWING NO.	REV.
AV - 107	

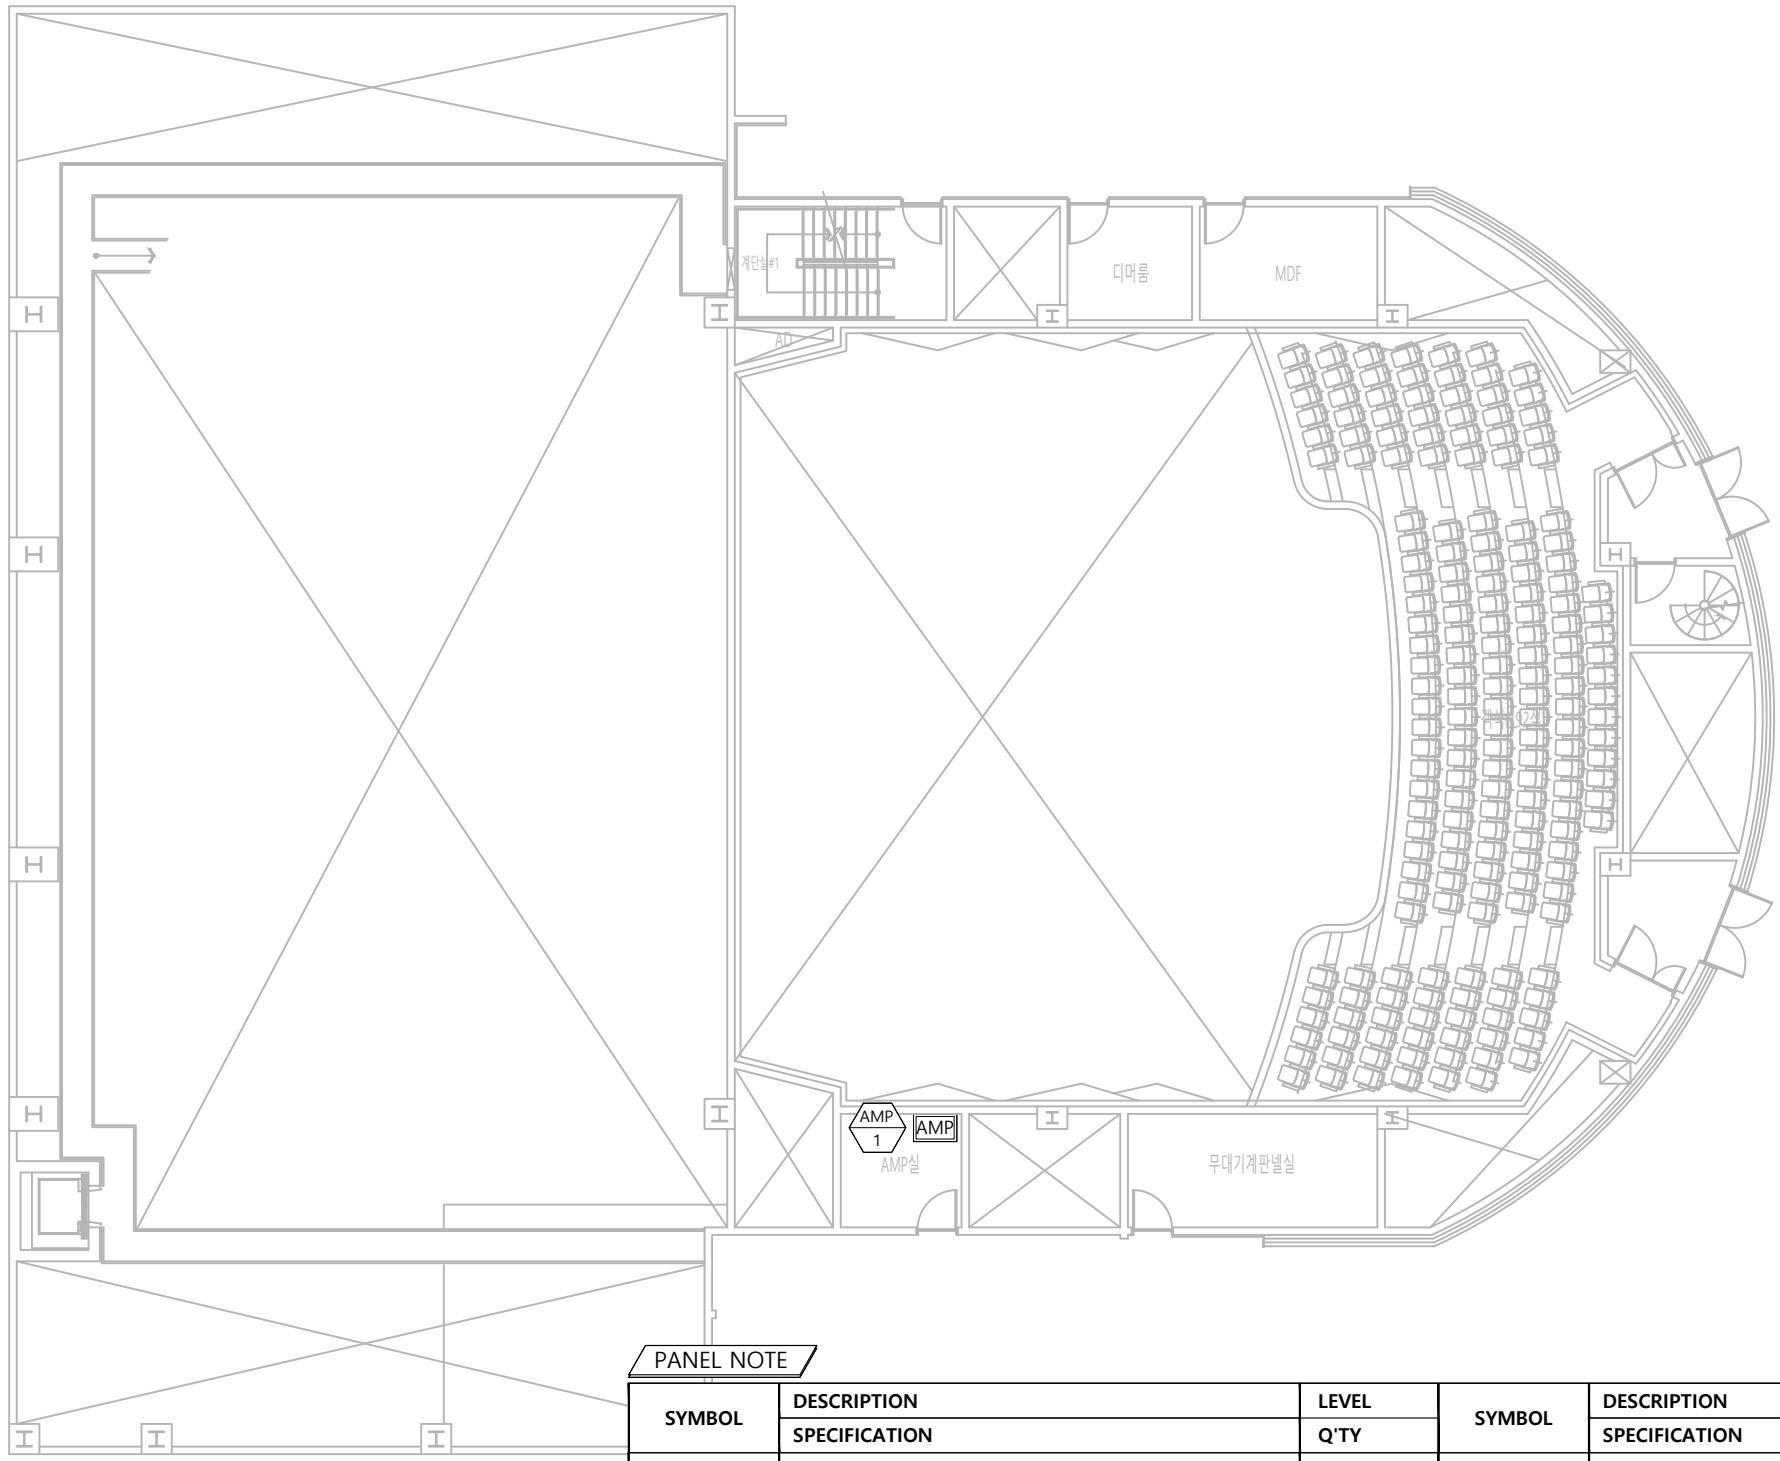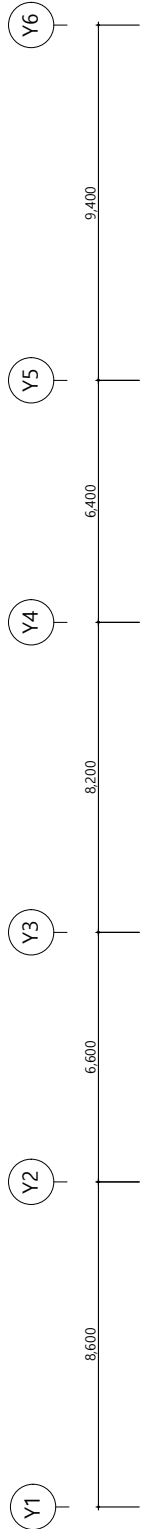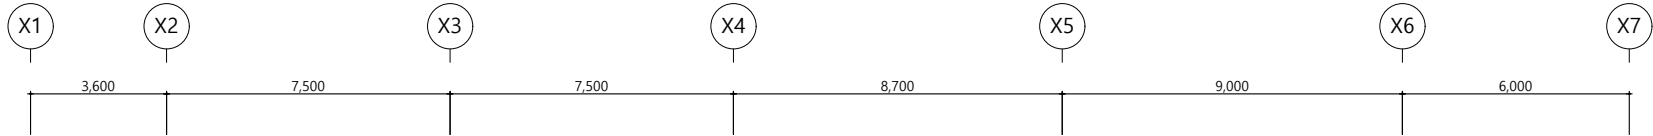

PANEL NOTE

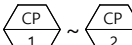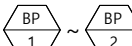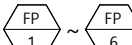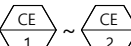SYMBOL	DESCRIPTION	LEVEL	SYMBOL	DESCRIPTION	LEVEL
	SPECIFICATION	Q'TY		SPECIFICATION	Q'TY
	상/하수 COMBINATION PANEL	WALL		조정실 INFRA PANEL	RACK TYPE
	CUSTOM	2EA		CUSTOM	1EA
	BACK STAGE COMBINATION PANEL	WALL		MAIN SPEAKER PANEL	CEILING
	CUSTOM	2EA		CUSTOM	3EA
	STAGE FLOOR PANEL	FLOOR		AMP ROOM PATCH PANEL	RACK TYPE
	CUSTOM	6EA		CUSTOM	1SET
	STAGE I/O RACK	MOVABLE		CEILING LIGHTING ROOM PANEL	WALL
	CUSTOM	1EA		CUSTOM	2EA
	FOH INFRA PANEL	RACK TYPE		AUDIO PATCH BOARD	WALL
	CUSTOM	1EA		CUSTOM	14EA

NOTES

△					
△					
△					
△					
REV.	DATE	DESCRIPTION	DRN	CHK	APP

ARCHITECT

Espace
ARCHITECTURE
(주)건축사사무소 에스페이스

서울시 서초구 논현로145 풍곡빌딩 7층
TEL.070.7854.6739 FAX.02.3462.5455

D&B
DESIGN & BUILD

(주)디엔비파트너스건축사사무소
WWW.dnbarch.co.kr
T:02-564-4675 , F:02-564-7678

ISP
Integration of
Space &
Place 空・場

(주)아이에스피 건축사사무소
ISP ARCHITECTS & ENGINEERS
광주광역시 동구 동명로 19-16(3F)
Tel (062) 574 - 6467
Fax (062) 573 - 6467

PROJECT TITLE

시민회관 건립 기본 및 실시설계 용역




NO.

DRAWING TITLE

대공연장 지상4층 인프라시스템 평면배치도

APPROVAL DATE	APPROVED BY
2025. 08.	박성환
PROJECT NO.	PROJECT MANAGER
	정진형
ENGINEER	CHECKED BY

SCALE	A1 : 1/100	A3 : 1/200
DRAWING NO.	AV - 108	REV.

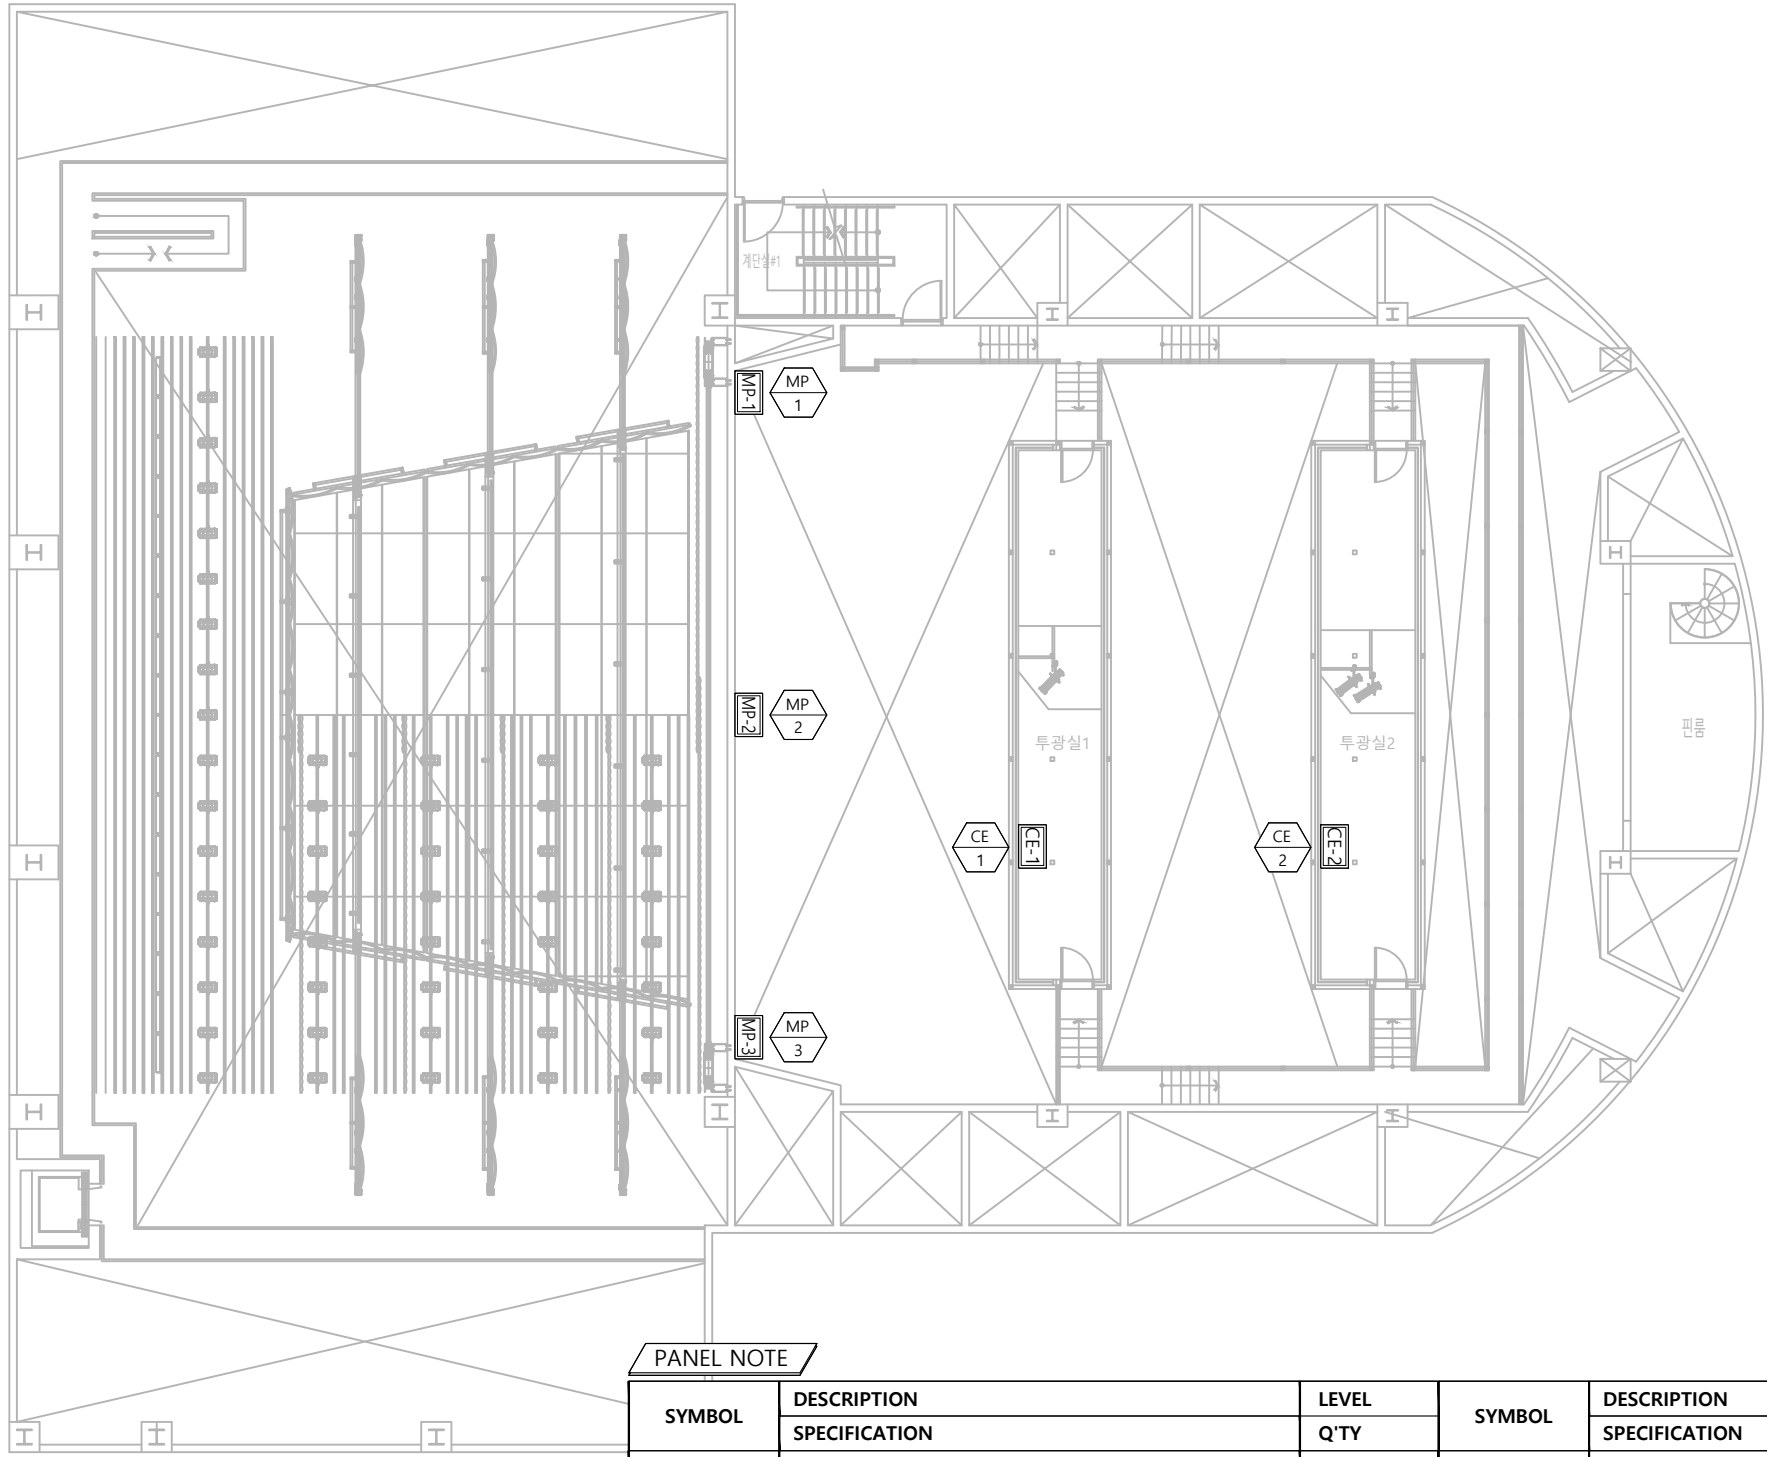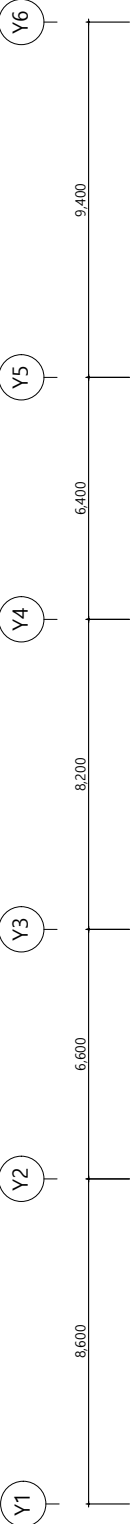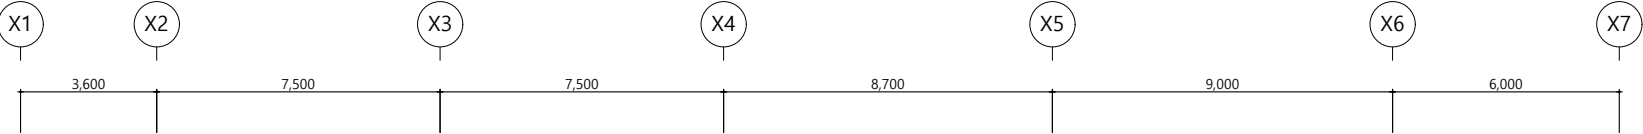

PANEL NOTE

SYMBOL	DESCRIPTION	LEVEL	SYMBOL	DESCRIPTION	LEVEL
	SPECIFICATION	Q'TY		SPECIFICATION	Q'TY
 ~ 	상/하수 COMBINATION PANEL	WALL		조정실 INFRA PANEL	RACK TYPE
	CUSTOM	2EA		CUSTOM	1EA
 ~ 	BACK STAGE COMBINATION PANEL	WALL	 ~ 	MAIN SPEAKER PANEL	CEILING
	CUSTOM	2EA		CUSTOM	3EA
 ~ 	STAGE FLOOR PANEL	FLOOR		AMP ROOM PATCH PANEL	RACK TYPE
	CUSTOM	6EA		CUSTOM	1SET
	STAGE I/O RACK	MOVABLE	 ~ 	CEILING LIGHTING ROOM PANEL	WALL
	CUSTOM	1EA		CUSTOM	2EA
	FOH INFRA PANEL	RACK TYPE	 ~ 	AUDIO PATCH BOARD	WALL
	CUSTOM	1EA		CUSTOM	14EA

NOTES

△					
△					
△					
△					

REV.	DATE	DESCRIPTION	DRN	CHK	APP
------	------	-------------	-----	-----	-----

ARCHITECT

Espace
ARCHITECTURE
(주)건축사사무소 에스페이스

서울시 서초구 논현로145 풍곡빌딩 7층
TEL.070.7854.6739 FAX.02.3462.5455

D&B
DESIGN & BUILD

(주)디앤비파트너스건축사사무소
WWW.dnbarch.co.kr
T:02-564-4675 , F:02-564-7678

ISP
Integration of Space & Place 空·場

(주)아이에스피 건축사사무소
ISP ARCHITECTS & ENGINEERS
광주광역시 동구 동명로 19-16(3F)
Tel (062) 574 - 6467
Fax (062) 573 - 6467

PROJECT TITLE




시민회관 건립 기본 및 실시설계 용역

DRAWING TITLE

대공연장 영상시스템 단면배치도

APPROVAL DATE	APPROVED BY
2025. 08.	박성환
PROJECT NO.	PROJECT MANAGER
	정진형
ENGINEER	CHECKED BY

SCALE	A1 : 1/100	A3 : 1/200
DRAWING NO.	AV - 201	REV.

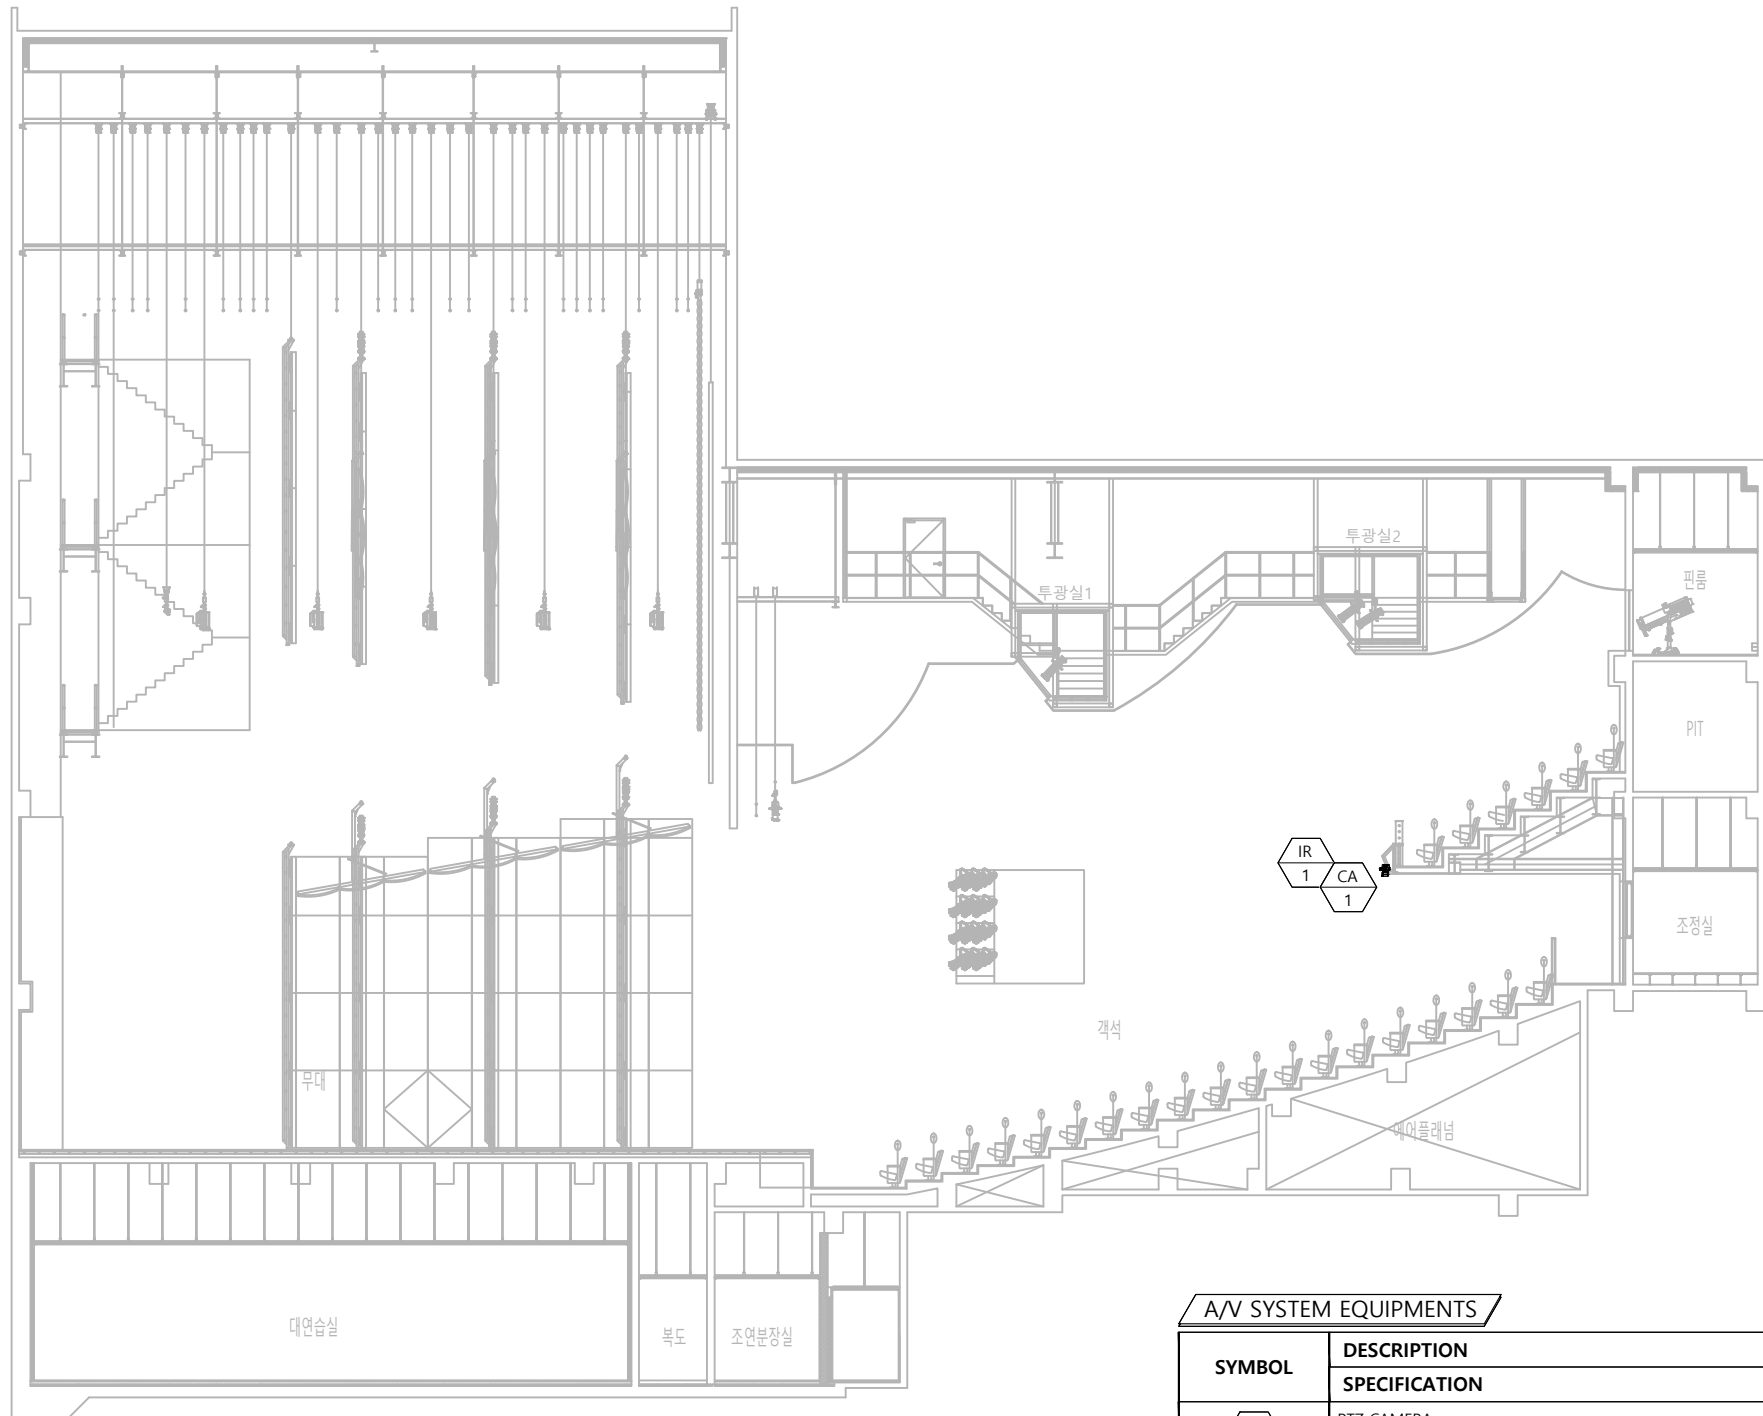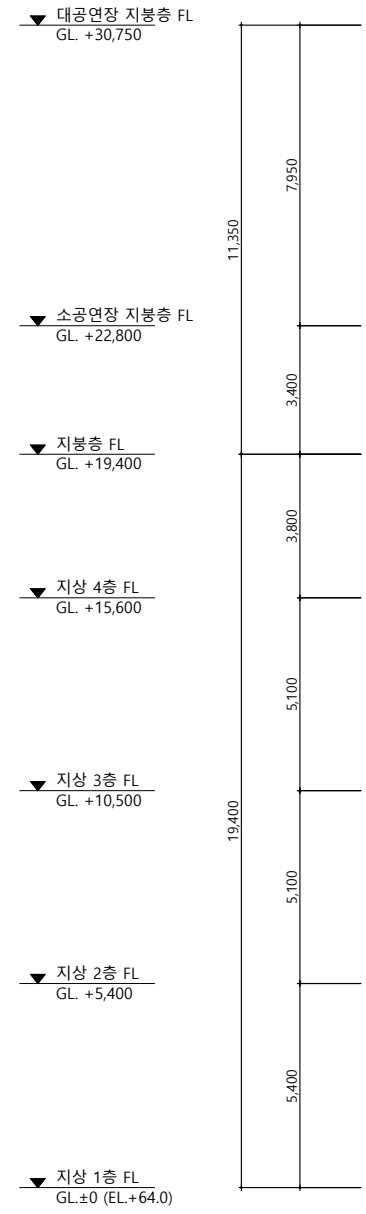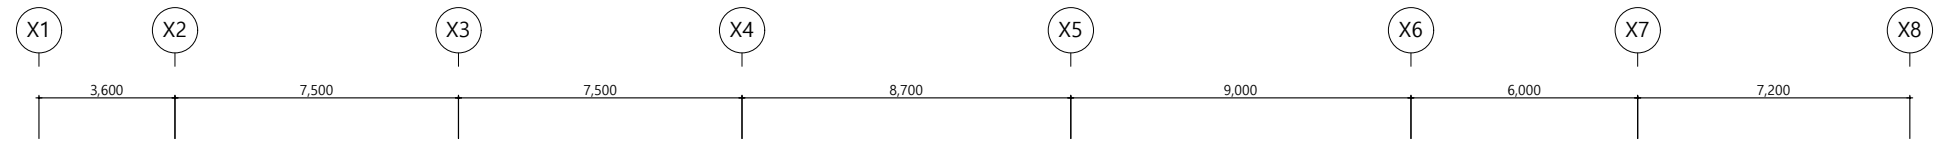

A/V SYSTEM EQUIPMENTS

SYMBOL	DESCRIPTION SPECIFICATION	LEVEL Q'TY
CA 1	PTZ CAMERA 4K 30p	WALL 1EA
IR 1 ~ IR 7	BULLET IR CAMERA 6메가픽셀	WALL 7EA
TV 1 ~ TV 3	모니터 TV 32" UHD 이상	H=FL+2,000 3 EA

NOTES

△					
△					
△					
△					
REV.	DATE	DESCRIPTION	DRN	CHK	APP

ARCHITECT

Espace
ARCHITECTURE
(주)건축사사무소 에스페이스

서울시 서초구 논현로145 풍곡빌딩 7층
TEL.070.7854.6739 FAX.02.3462.5455

D&B
DESIGN & BUILD

|주|디|엔|비|파|트|너|스|건축사사무소
WWW.dnbarch.co.kr
T:02-564-4675 , F:02-564-7678

ISP
Integration of
Space &
Place

(주)아이에스피 건축사사무소
ISP ARCHITECTS & ENGINEERS
광주광역시 동구 동명로 19-16(3F)
Tel (062) 574 - 6467
Fax (062) 573 - 6467

PROJECT TITLE



시민회관 건립 기본 및 실시설계 용역

NO.

DRAWING TITLE


대공연장 지상2층 영상시스템 평면배치도

APPROVAL DATE	APPROVED BY
2025. 08.	박성환
PROJECT NO.	PROJECT MANAGER
	정진형
ENGINEER	CHECKED BY
SCALE	
A1 : 1/100	A3 : 1/200
DRAWING NO.	REV.
AV - 202	

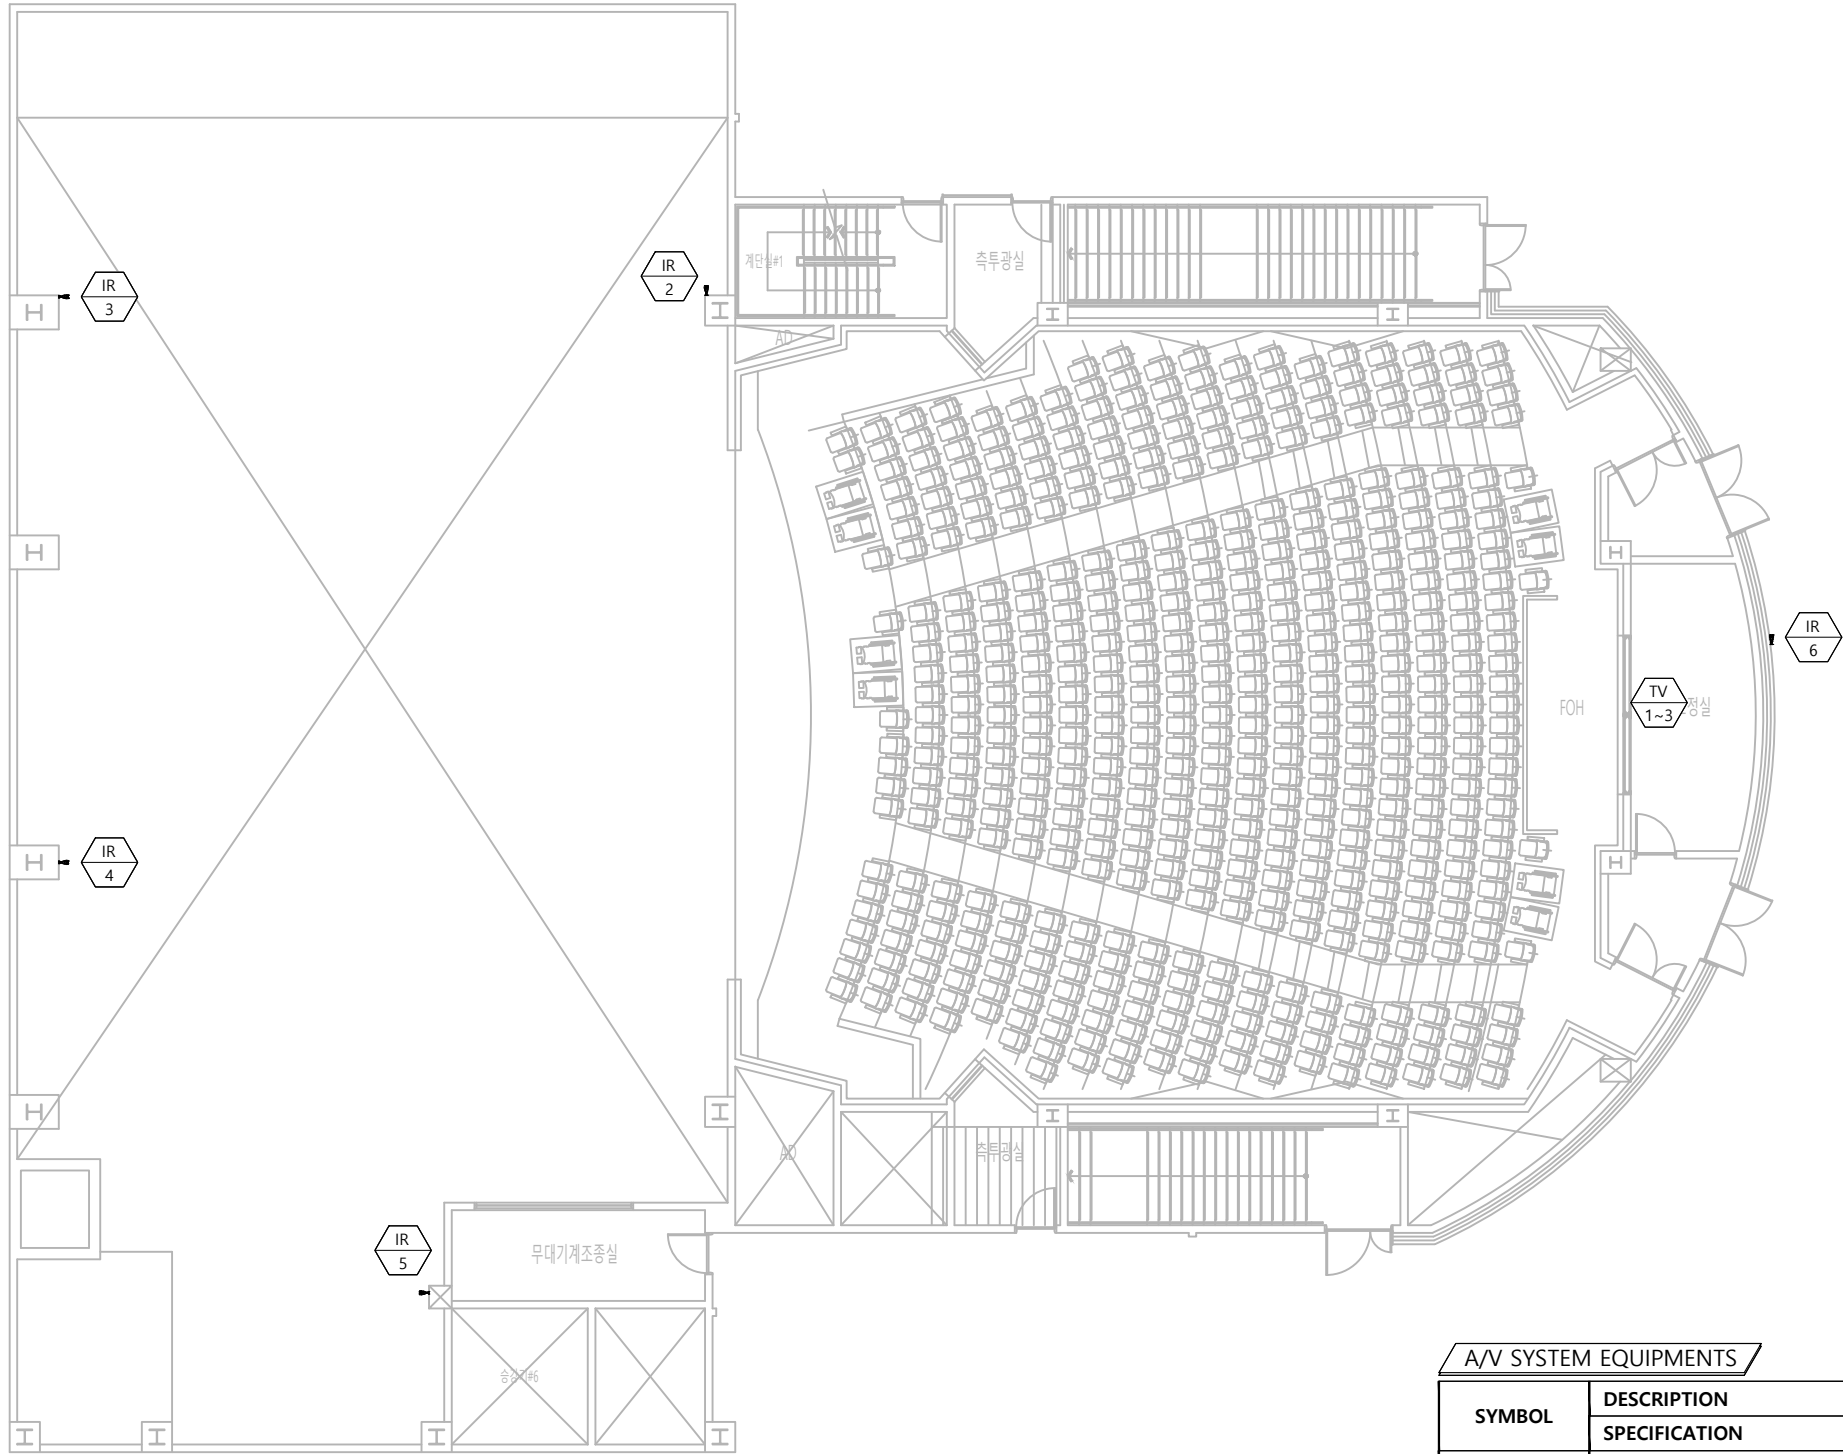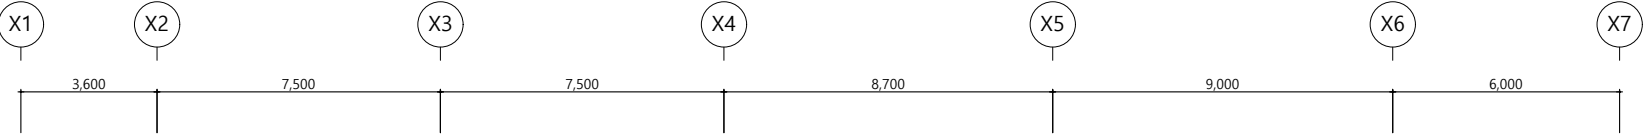

A/V SYSTEM EQUIPMENTS

SYMBOL	DESCRIPTION	LEVEL
	SPECIFICATION	Q'TY
CA 1	PTZ CAMERA 4K 30p	WALL 1EA
IR 1 ~ IR 7	BULLET IR CAMERA 6메가픽셀	WALL 7EA
TV 1 ~ TV 3	모니터 TV 32" UHD 이상	H=FL+2,000 3 EA

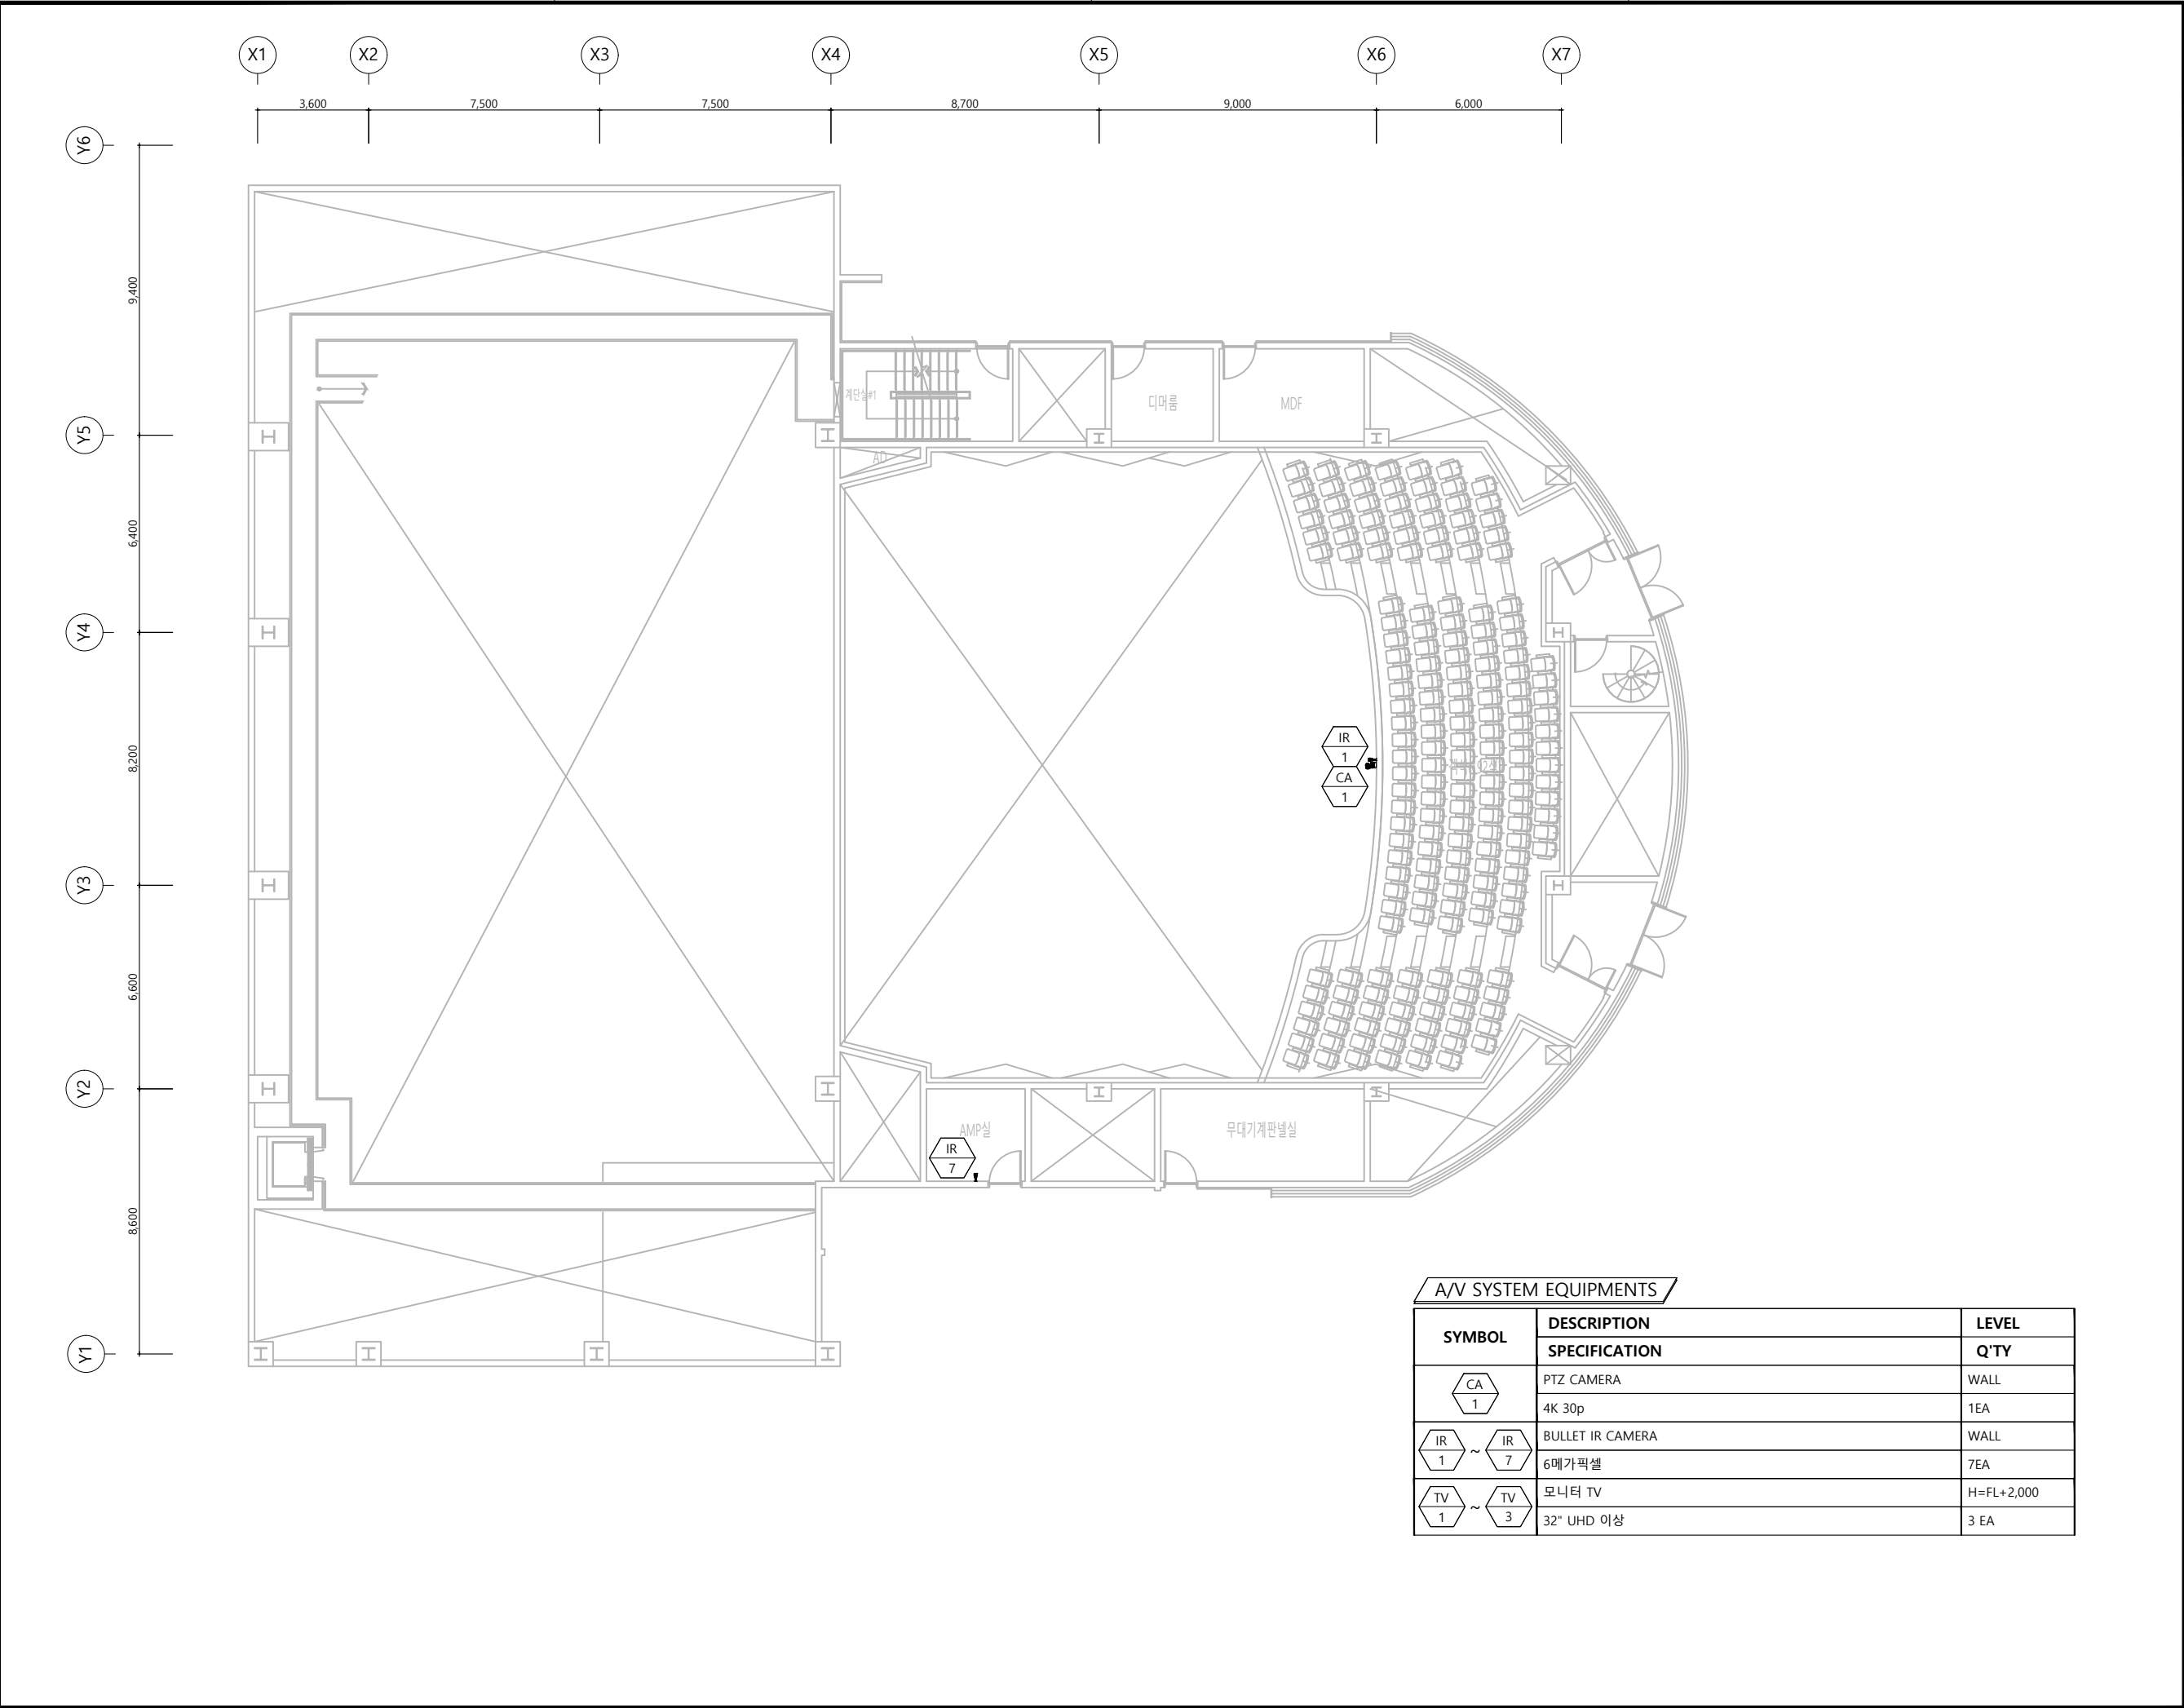

A/V SYSTEM EQUIPMENTS

SYMBOL	DESCRIPTION	LEVEL
	SPECIFICATION	Q'TY
	PTZ CAMERA	WALL
	4K 30p	1EA
 ~ 	BULLE IR CAMERA	WALL
	6메가픽셀	7EA
 ~ 	모니터 TV	H=FL+2,000
	32" UHD 이상	3 EA



의왕시

NOTES

REV.	DATE	DESCRIPTION	DRN	CHK	APP
------	------	-------------	-----	-----	-----

ARCHITECT

Espace
(주)건축사사무소 에스페이스
서울시 서초구 논현로145 풍곡빌딩 7층
TEL.070.7854.6739 FAX.02.3462.5455

D&B
INTEGRATION OF SPACE & BUILD
|주|디엔비파트너스건축사사무소
WWW.dnbarch.co.kr
T:02-564-4675 , F:02-564-7678

ISP
Integration of Space & Place
(주)아이에스피 건축사사무소
ISP ARCHITECTS & ENGINEERS
광주광역시 동구 동명로 19-16(3F)
Tel (062) 574 - 6467
Fax (062) 573 - 6467

PROJECT TITLE

시민회관 건립 기본 및 실시설계 용역

NO.


DRAWING TITLE

대공연장 지상3층 영상시스템 평면배치도

APPROVAL DATE 2025. 08.	APPROVED BY 박성환
PROJECT NO.	PROJECT MANAGER 정진형
ENGINEER	CHECKED BY

SCALE A1 : 1/100 A3 : 1/200

DRAWING NO. AV - 203	REV.
-------------------------	------

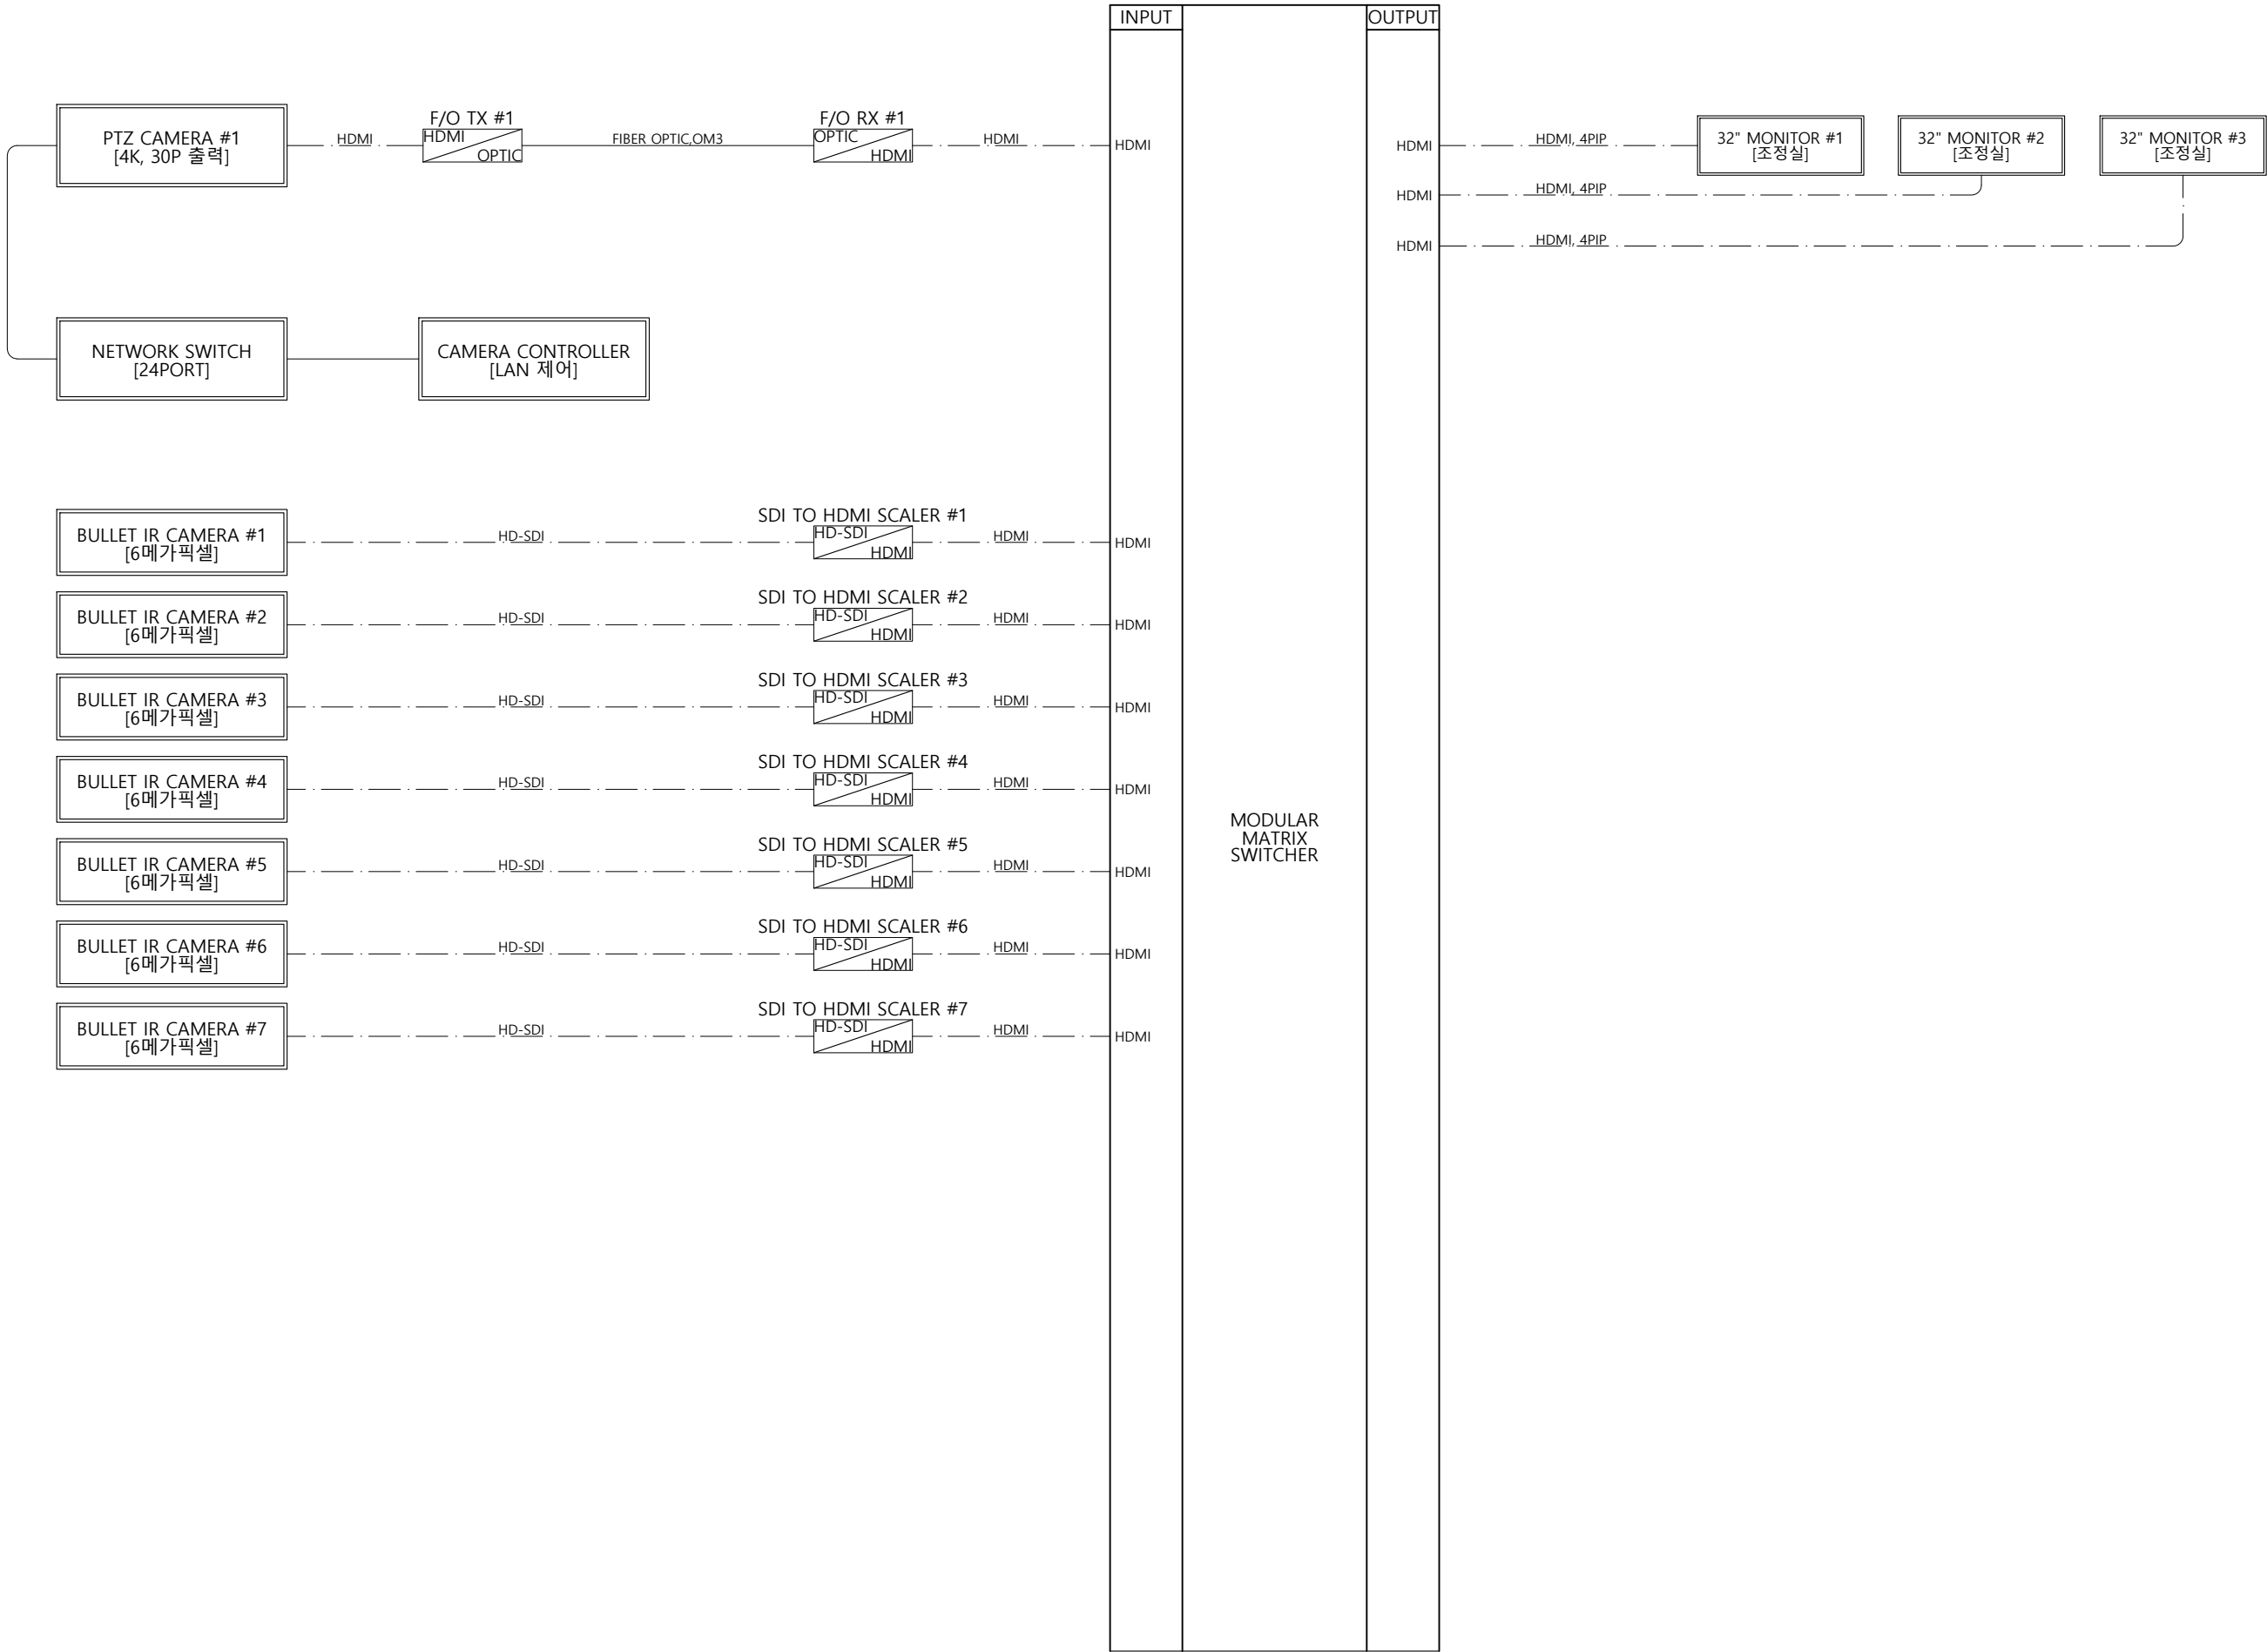

NOTES

△					
△					
△					
△					

REV.	DATE	DESCRIPTION	DRN	CHK	APP
------	------	-------------	-----	-----	-----

ARCHITECT



(주)건축사무소 에스파스

서울시 서초구 논현로145 풍곡빌딩 7층
TEL.070.7854.6739 FAX.02.3462.5455



I주|디엔비파트너스건축사사무소
WWW.dnbarch.co.kr
T:02-564-4675 , F:02-564-7678



(주)아이에스피 건축사사무소
ISP ARCHITECTS & ENGINEERS
광주광역시 동구 동명로 19-16(3F)
Tel (062) 574 - 6467
Fax (062) 573 - 6467

PROJECT TITLE

시민회관 건립 기본 및 실시설계 용역

NO.


DRAWING TITLE

대공연장 영상시스템 구성도

APPROVAL DATE 2025. 08.	APPROVED BY 박성환
PROJECT NO.	PROJECT MANAGER 정진형
ENGINEER	CHECKED BY

SCALE A1 : NONE A3 : NONE

DRAWNG NO. AV - 204	REV.
------------------------	------

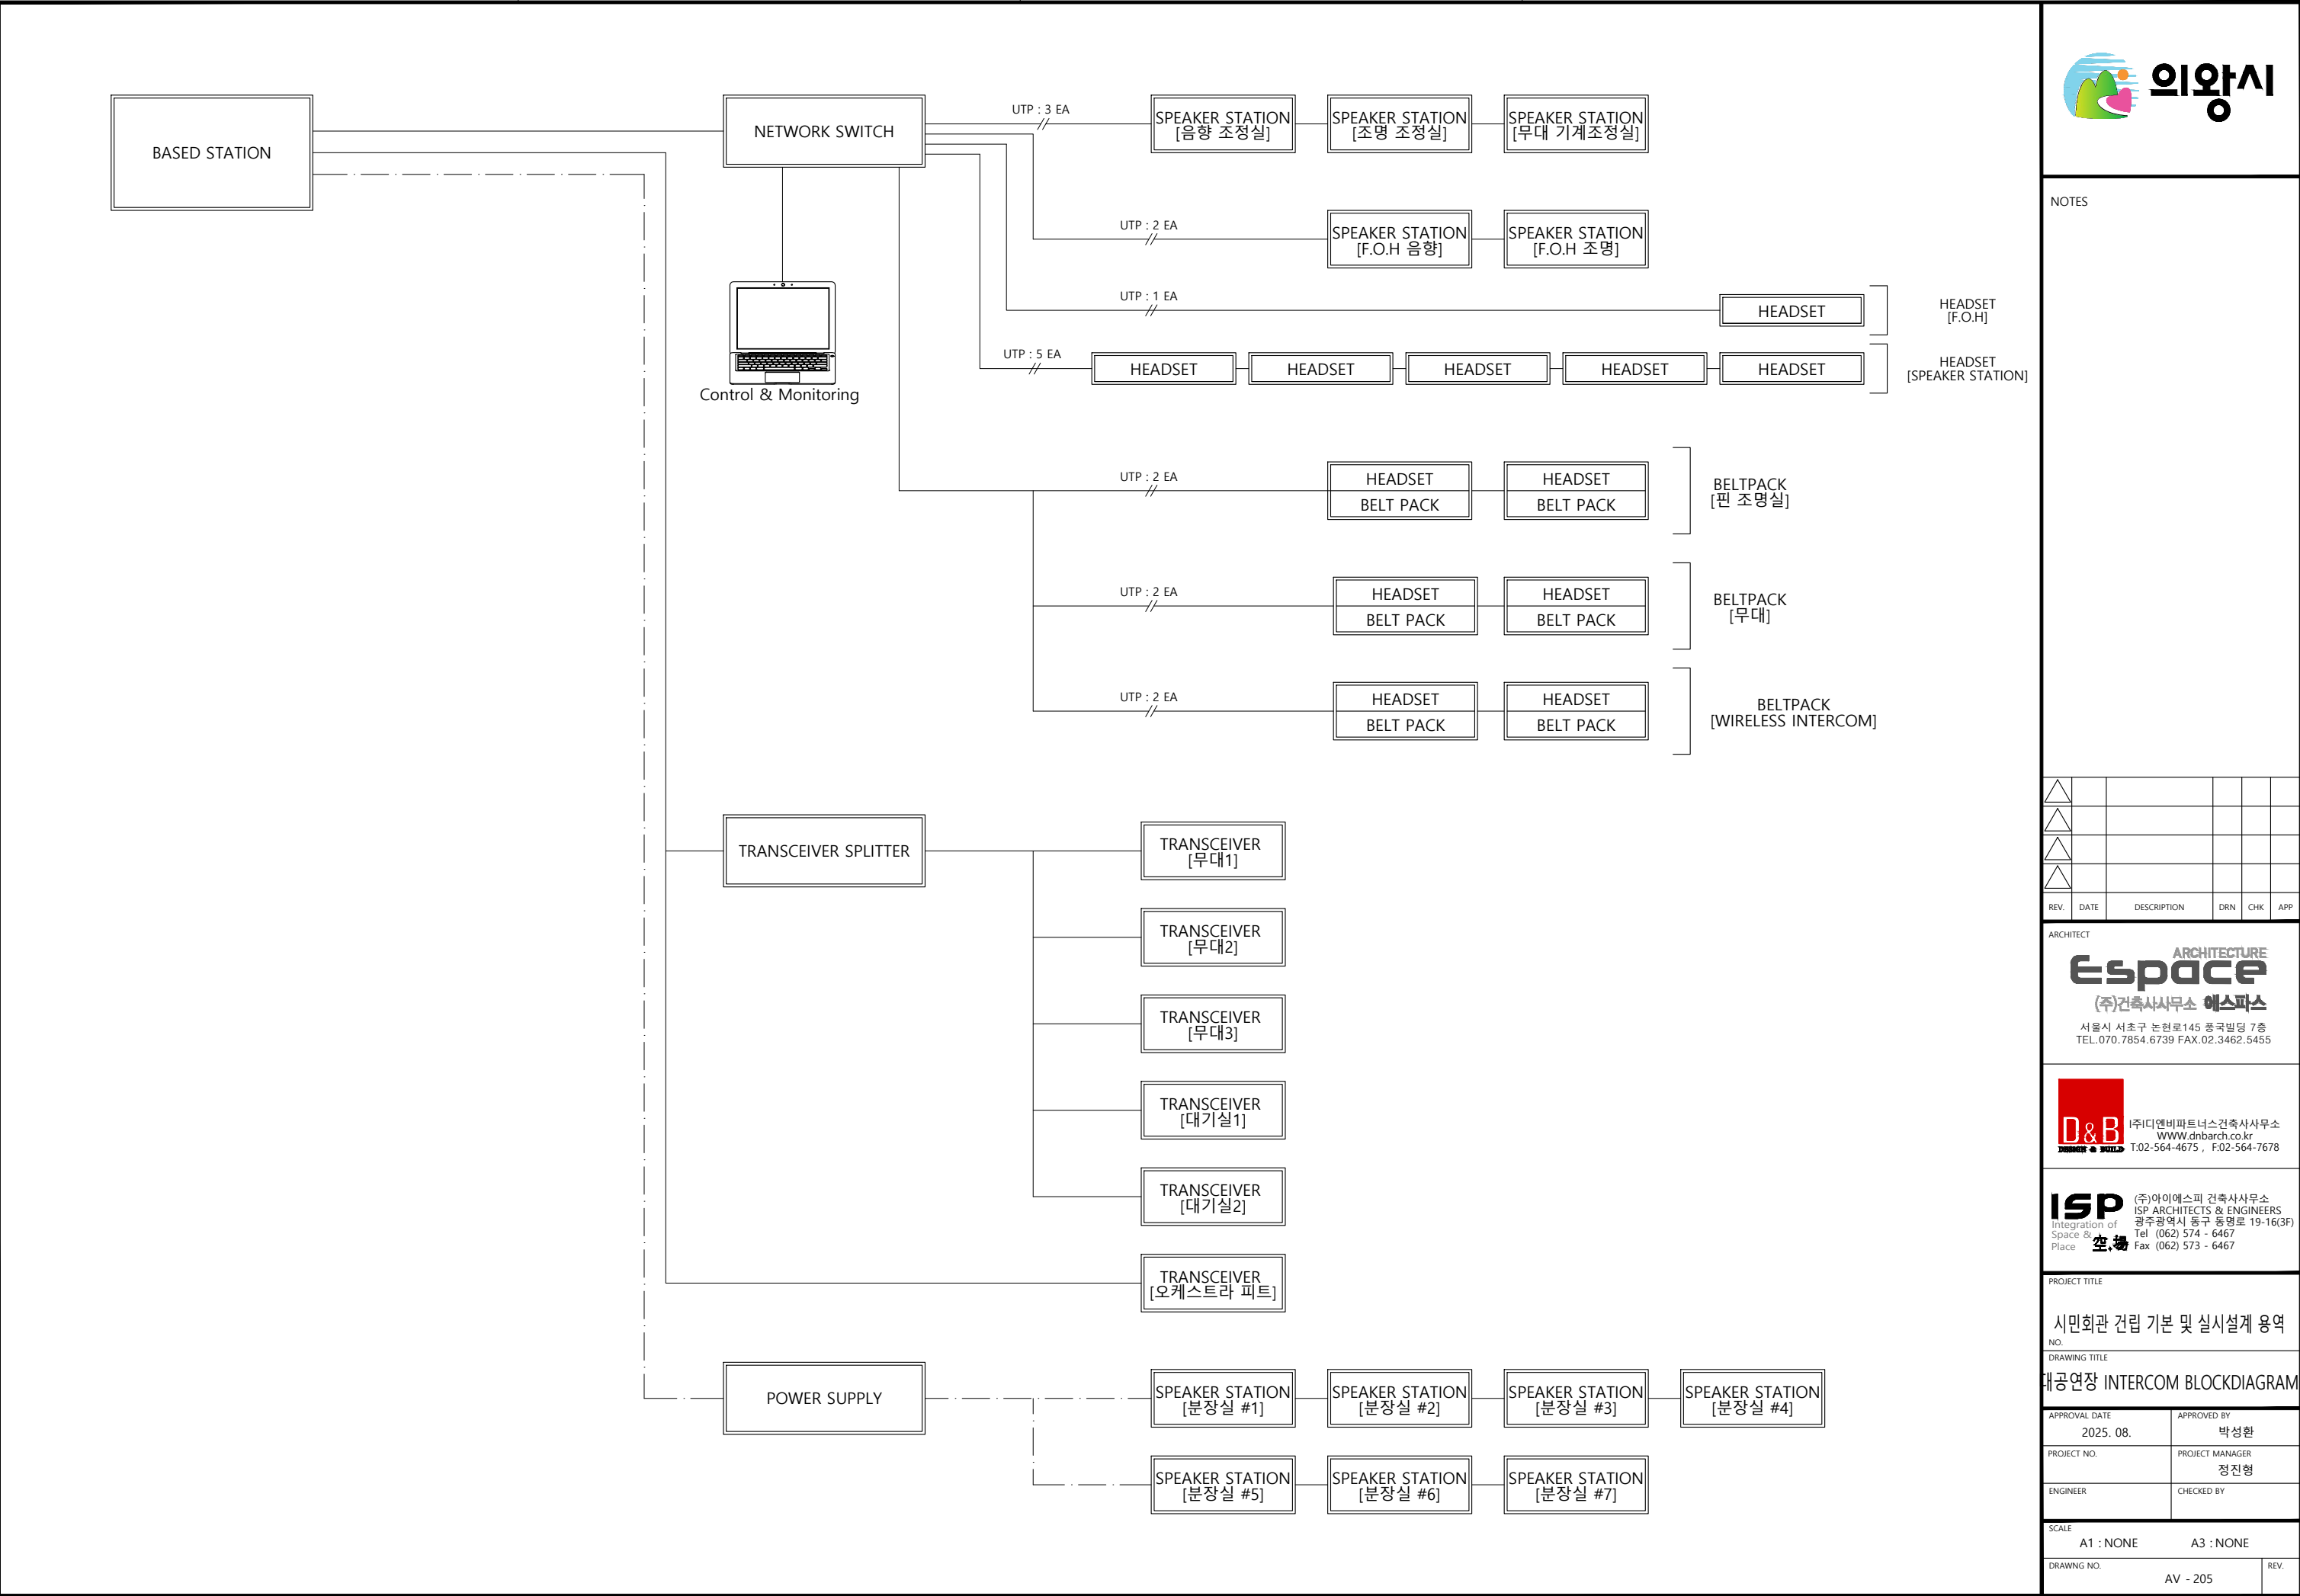

NOTES

△					
△					
△					
△					

REV.	DATE	DESCRIPTION	DRN	CHK	APP
------	------	-------------	-----	-----	-----

ARCHITECT

EsPace
(주)건축사사무소 에스페이스

서울시 서초구 논현로145 풍곡빌딩 7층
TEL.070.7854.6739 FAX.02.3462.5455

D&B |주|디엔비파트너스건축사사무소
WWW.dnbarch.co.kr
T:02-564-4675 , F:02-564-7678

ISP (주)아이에스피 건축사사무소
ISP ARCHITECTS & ENGINEERS
광주광역시 동구 동명로 19-16(3F)
Tel (062) 574 - 6467
Place 空.場 Fax (062) 573 - 6467

PROJECT TITLE

시민회관 건립 기본 및 실시설계 용역

NO.


DRAWING TITLE

대공연장 INTERCOM BLOCKDIAGRAM

APPROVAL DATE 2025. 08.	APPROVED BY 박성환
PROJECT NO.	PROJECT MANAGER 정진형
ENGINEER	CHECKED BY

SCALE
A1 : NONE A3 : NONE

DRAWING NO. AV - 205	REV.
-------------------------	------

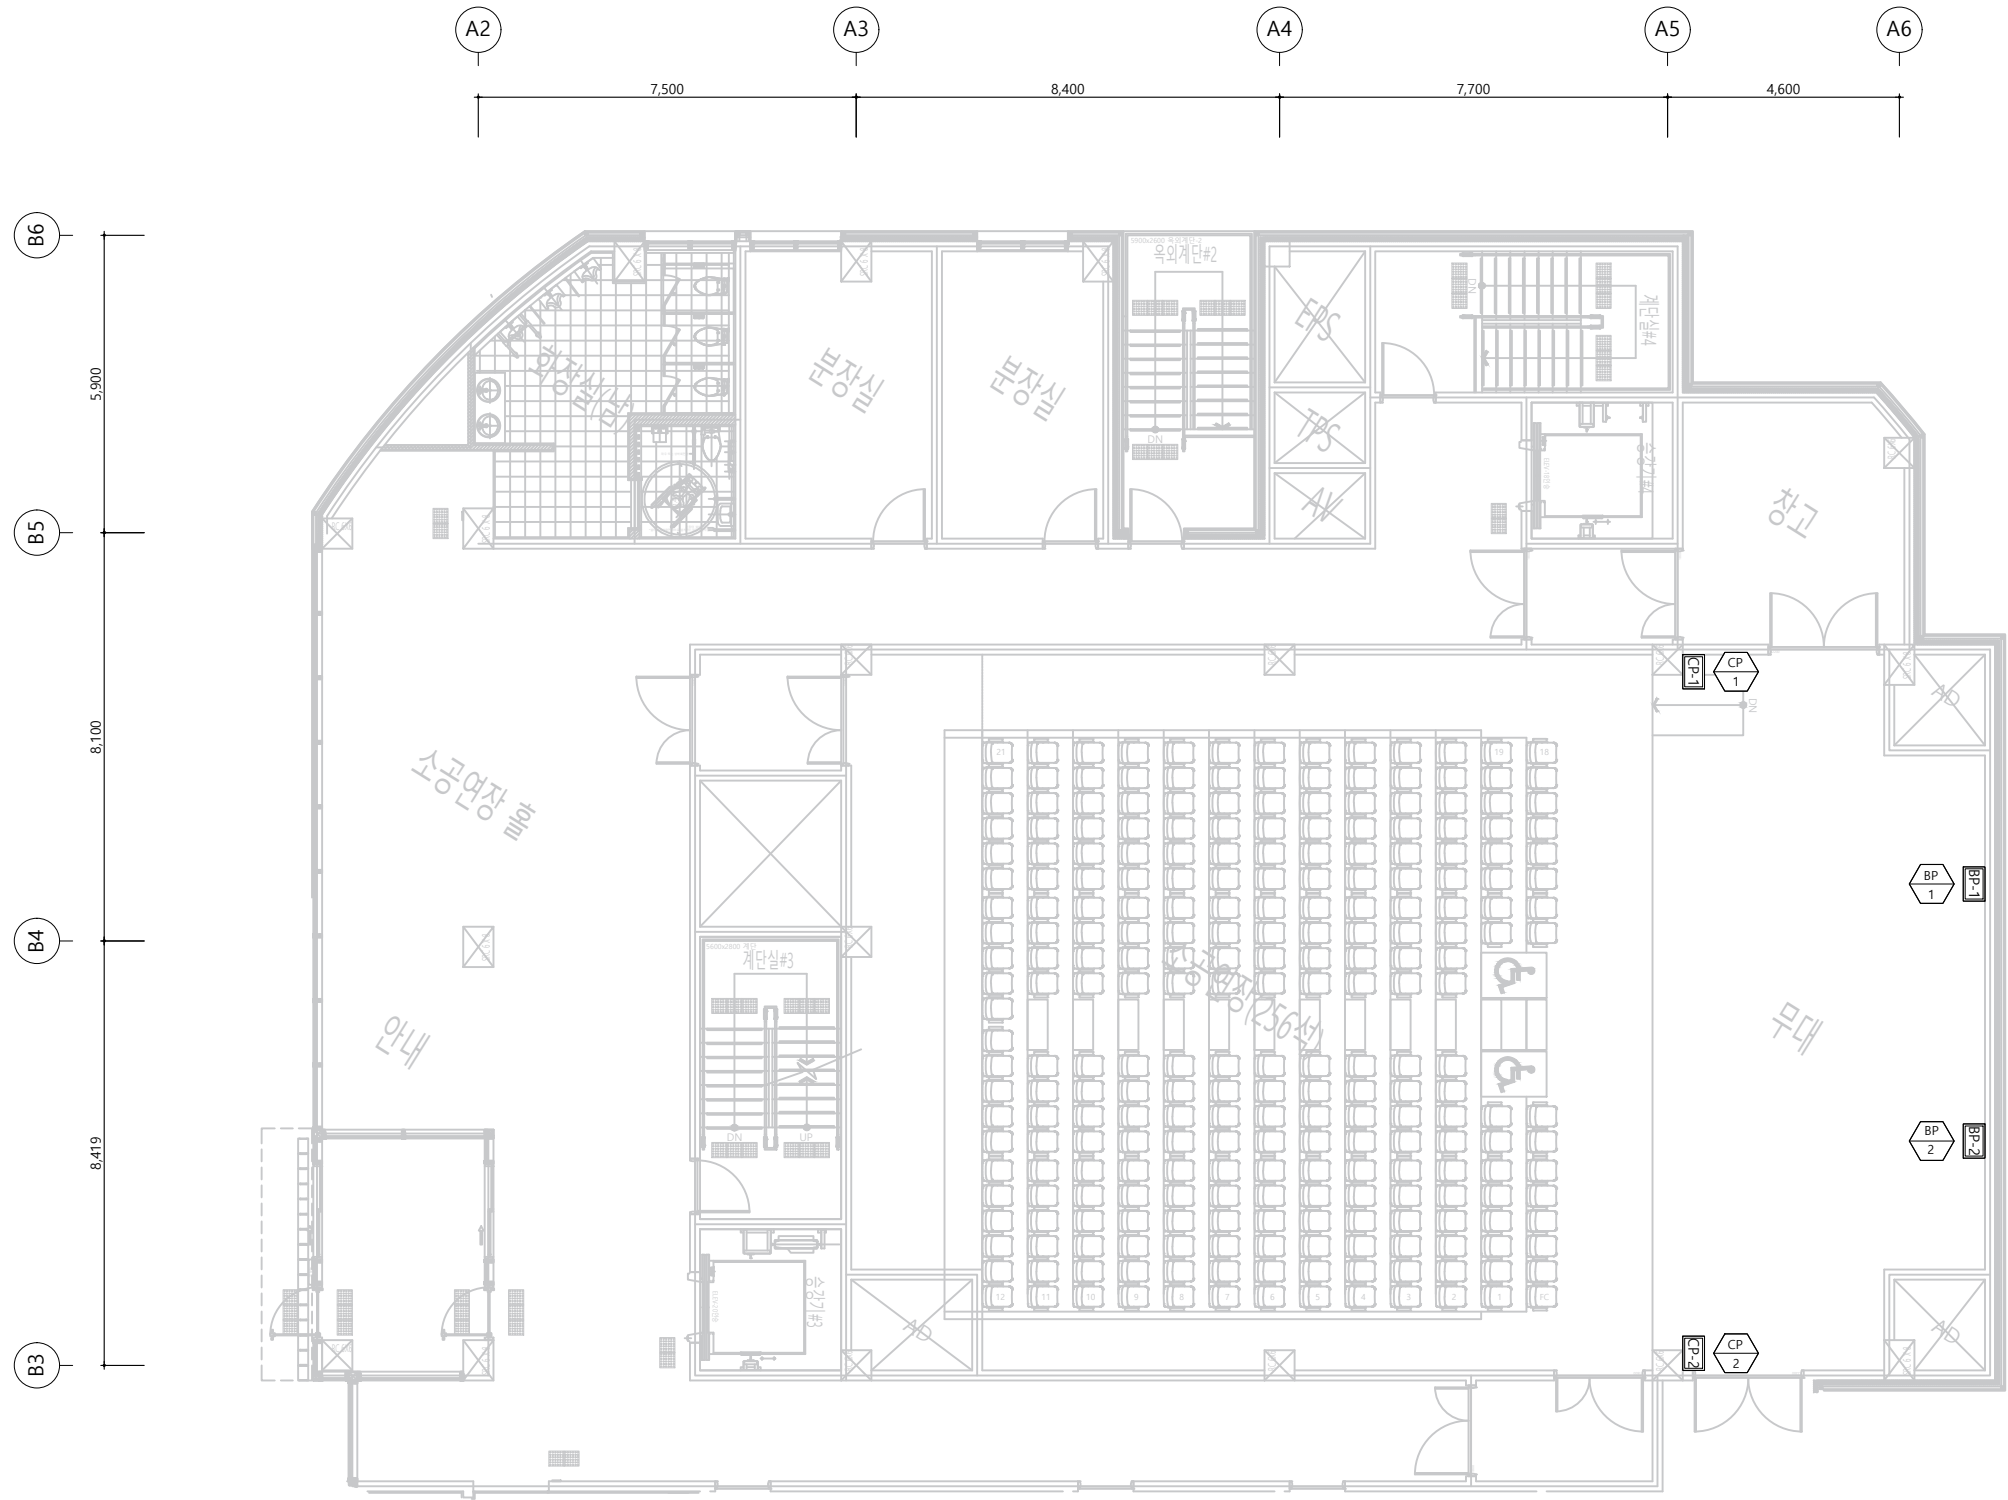

A/V SYSTEM EQUIPMENTS

SYMBOL	DESCRIPTION	LEVEL	SYMBOL	DESCRIPTION	LEVEL
	SPECIFICATION	Q'TY		SPECIFICATION	Q'TY
CP 1 ~ CP 2	상/하수 COMBINATION PANEL	WALL	C/R 1	조정실 INFRA PANEL	RACK TYPE
	CUSTOM	2EA		CUSTOM	1EA
BP 1 ~ BP 2	BACK STAGE COMBINATION PANEL	WALL	AP 1 ~ AP 10	AUDIO PATCH BOARD	RACK TYPE
	CUSTOM	2EA		XLR or BANTAM	10EA



NOTES

△					
△					
△					
△					
REV.	DATE	DESCRIPTION	DRN	CHK	APP

ARCHITECT

Espace
(주)건축사사무소 에스페이스

서울시 서초구 논현로145 풍곡빌딩 7층
TEL.070.7854.6739 FAX.02.3462.5455

D&B
DESIGN & BUILD

(주)디엔비파트너스건축사사무소
WWW.dnbarch.co.kr
T:02-564-4675 , F:02-564-7678

ISP
Integration of Space & Place

(주)아이에스피 건축사사무소
ISP ARCHITECTS & ENGINEERS
광주광역시 동구 동명로 19-16(3F)
Tel (062) 574 - 6467
Fax (062) 573 - 6467

PROJECT TITLE

시민회관 건립 기본 및 실시설계 용역


NO.

DRAWING TITLE

소공연장 음향시스템 지상3층 평면배치도

APPROVAL DATE	APPROVED BY
2025. 08.	박성환
PROJECT NO.	PROJECT MANAGER
	정진형
ENGINEER	CHECKED BY

SCALE	A1 : 1/ 75	A3 : 1/150
DRAWING NO.	AV - 301	REV.

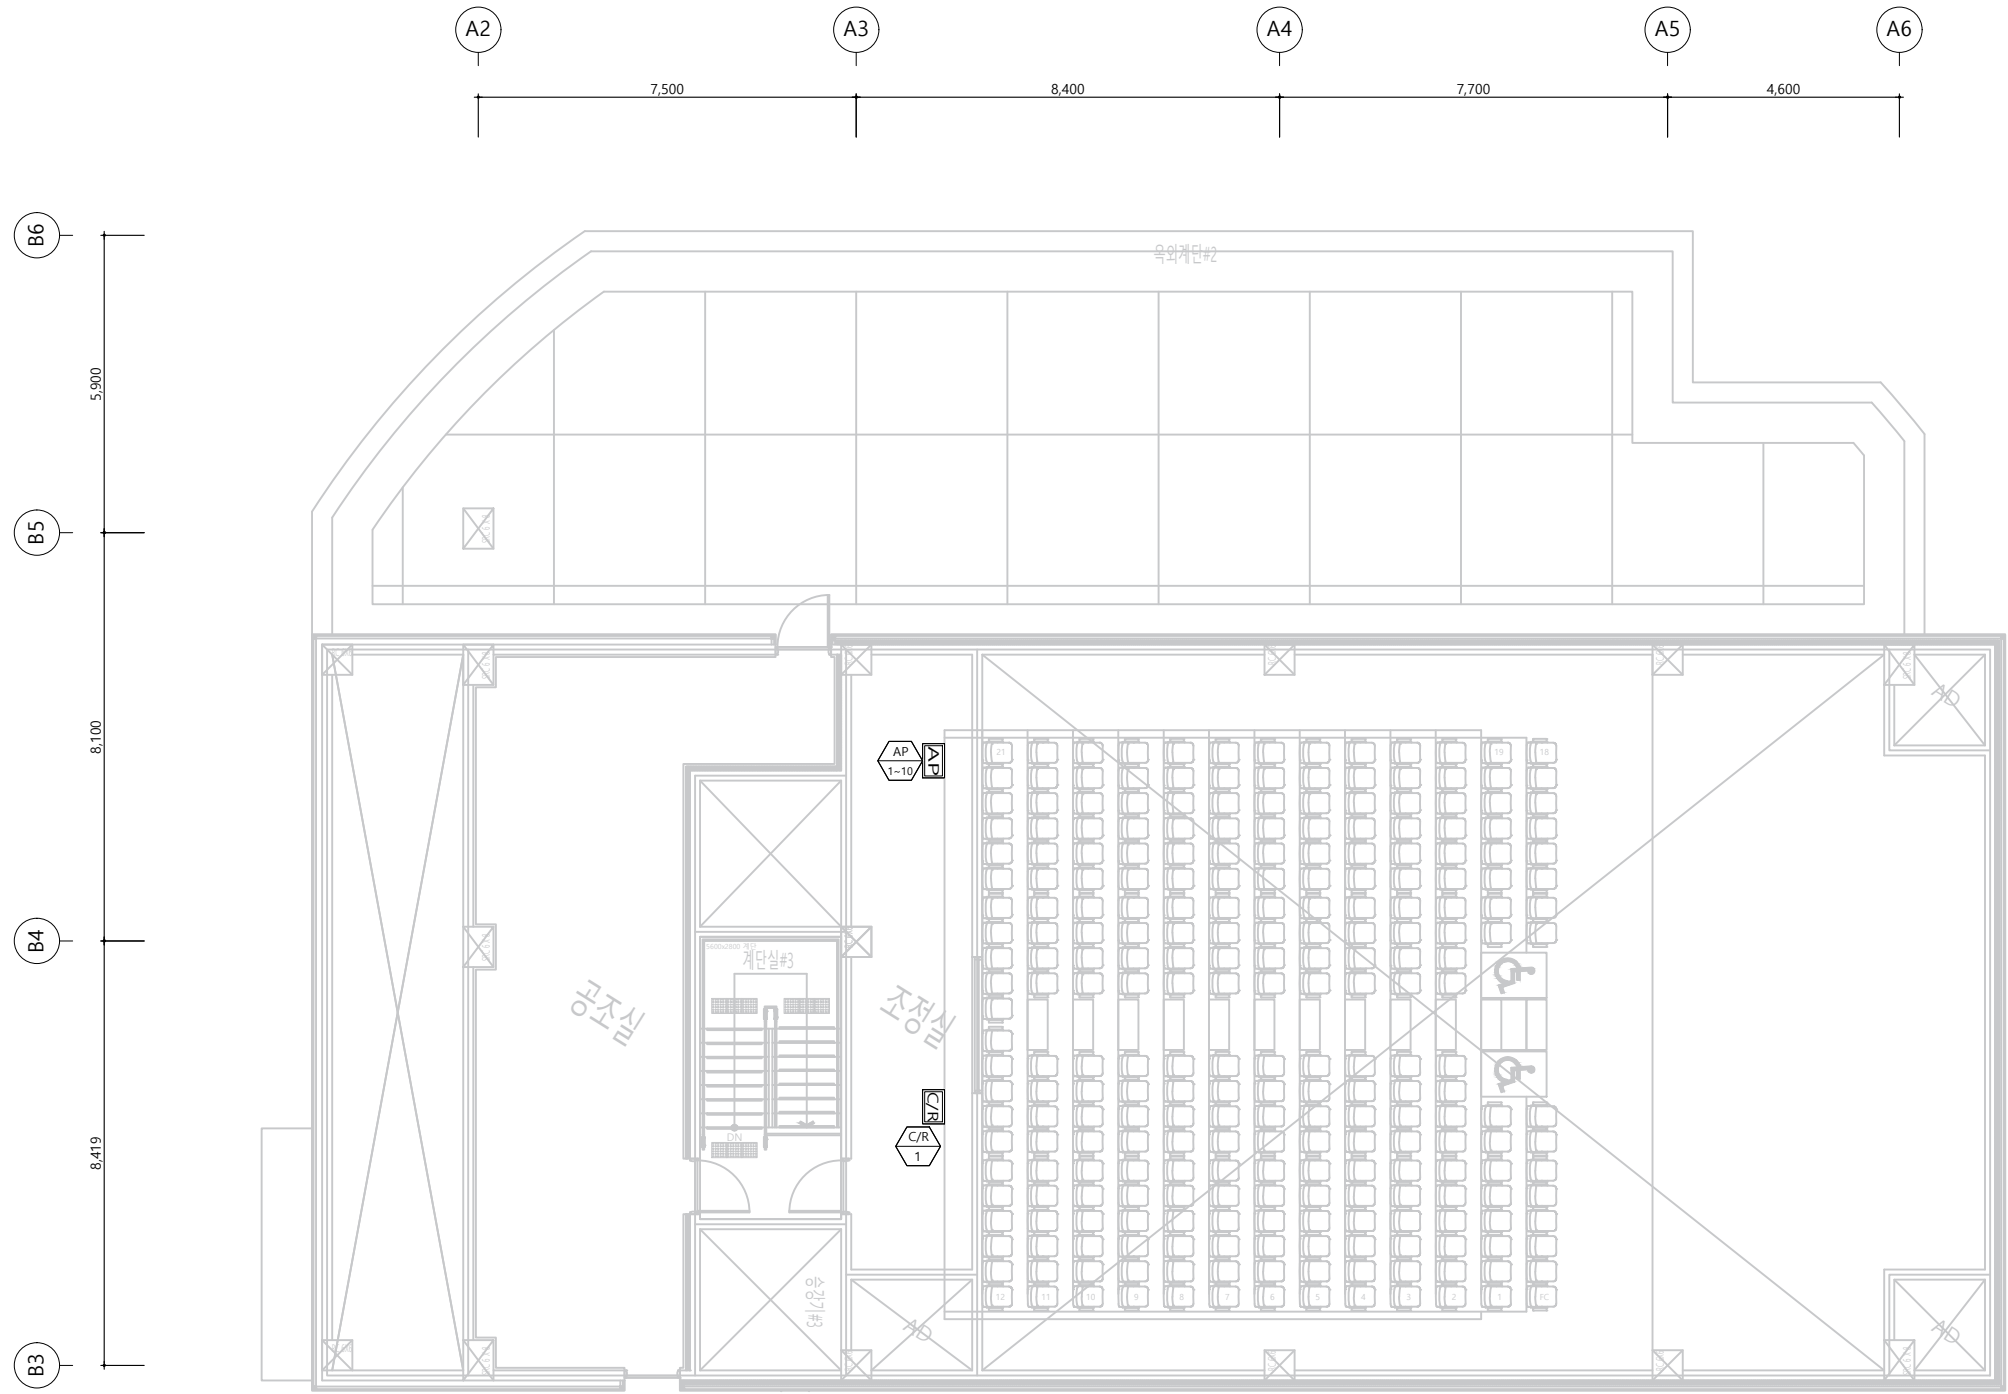

A/V SYSTEM EQUIPMENTS

SYMBOL	DESCRIPTION	LEVEL	SYMBOL	DESCRIPTION	LEVEL
	SPECIFICATION	Q'TY		SPECIFICATION	Q'TY
~	상/하수 COMBINATION PANEL	WALL		조정실 INFRA PANEL	RACK TYPE
	CUSTOM	2EA		CUSTOM	1SET
~	BACK STAGE COMBINATION PANEL	WALL	~	AUDIO PATCH BOARD	RACK TYPE
	CUSTOM	2EA		XLR or BANTAM	10EA



NOTES

REV.	DATE	DESCRIPTION	DRN	CHK	APP

ARCHITECT

EsPace ARCHITECTURE
(주)건축사사무소 에스페이스
서울시 서초구 논현로145 풍곡빌딩 7층
TEL.070.7854.6739 FAX.02.3462.5455



(주)디엔비파트너스건축사사무소
WWW.dnbarch.co.kr
T:02-564-4675 , F:02-564-7678



(주)아이에스피 건축사사무소
ISP ARCHITECTS & ENGINEERS
광주광역시 동구 동명로 19-16(3F)
Tel (062) 574 - 6467
Place 空.場 Fax (062) 573 - 6467

PROJECT TITLE

시민회관 건립 기본 및 실시설계 용역

NO.

DRAWING TITLE


소공연장 음향시스템 지상4층 평면배치도

APPROVAL DATE 2025. 08.	APPROVED BY 박성환
PROJECT NO.	PROJECT MANAGER 정진형
ENGINEER	CHECKED BY

SCALE
A1 : 1/ 75 A3 : 1/150

DRAWNG NO. AV - 302	REV.
------------------------	------

NOTES

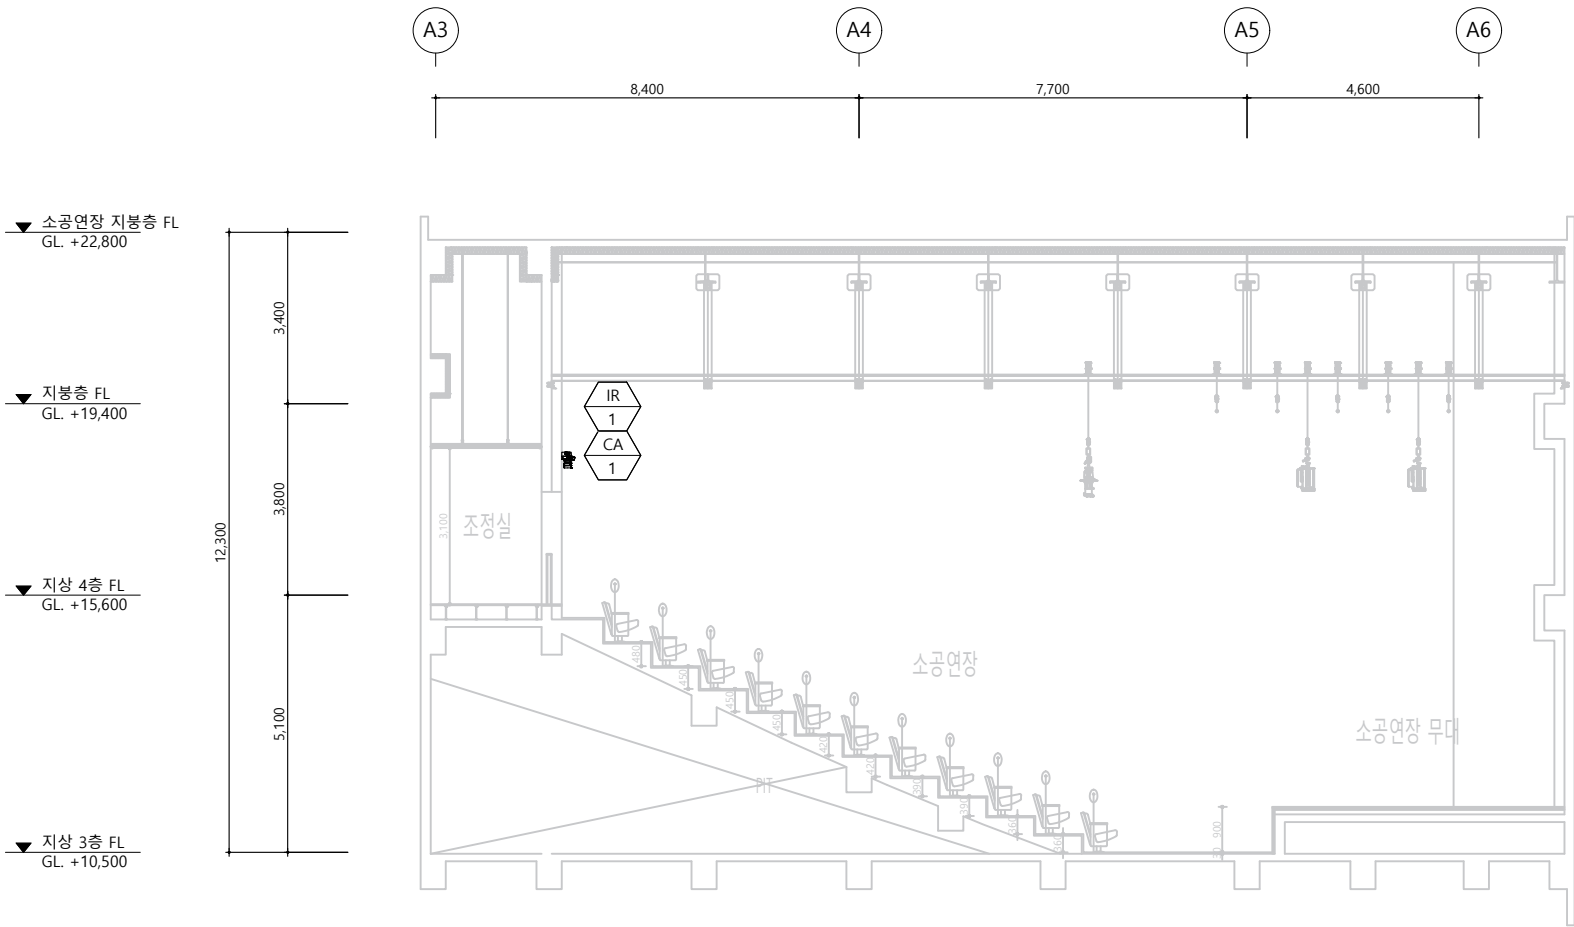

A/V SYSTEM EQUIPMENTS

SYMBOL	DESCRIPTION	LEVEL
	SPECIFICATION	Q'TY
	PTZ CAMERA	WALL
	HDMI, 3G-SDI 출력	1 EA
 ~ 	BULLET IR CAMERA	WALL
	6메가픽셀 이상	3 EA
	27" MONITOR TV	WALL
	FHD	1 EA

REV.	DATE	DESCRIPTION	DRN	CHK	APP
------	------	-------------	-----	-----	-----

ARCHITECT

Espace
(주)건축사사무소 에스페이스

서울시 서초구 논현로145 풍곡빌딩 7층
TEL.070.7854.6739 FAX.02.3462.5455

D&B
DESIGN & BUILD

|주|디엔비파트너스건축사사무소
WWW.dnbarch.co.kr
T:02-564-4675 , F:02-564-7678

ISP
Integration of Space & Place
空.場

(주)아이에스피 건축사사무소
ISP ARCHITECTS & ENGINEERS
광주광역시 동구 동명로 19-16(3F)
Tel (062) 574 - 6467
Fax (062) 573 - 6467

PROJECT TITLE

시민회관 건립 기본 및 실시설계 용역

NO.


DRAWING TITLE

소공연장 영상시스템 단면배치도

APPROVAL DATE 2025. 08.	APPROVED BY 박성환
PROJECT NO.	PROJECT MANAGER 정진형
ENGINEER	CHECKED BY

SCALE A1 : 1/ 75 A3 : 1/150

DRAWING NO. AV - 401	REV.
-------------------------	------

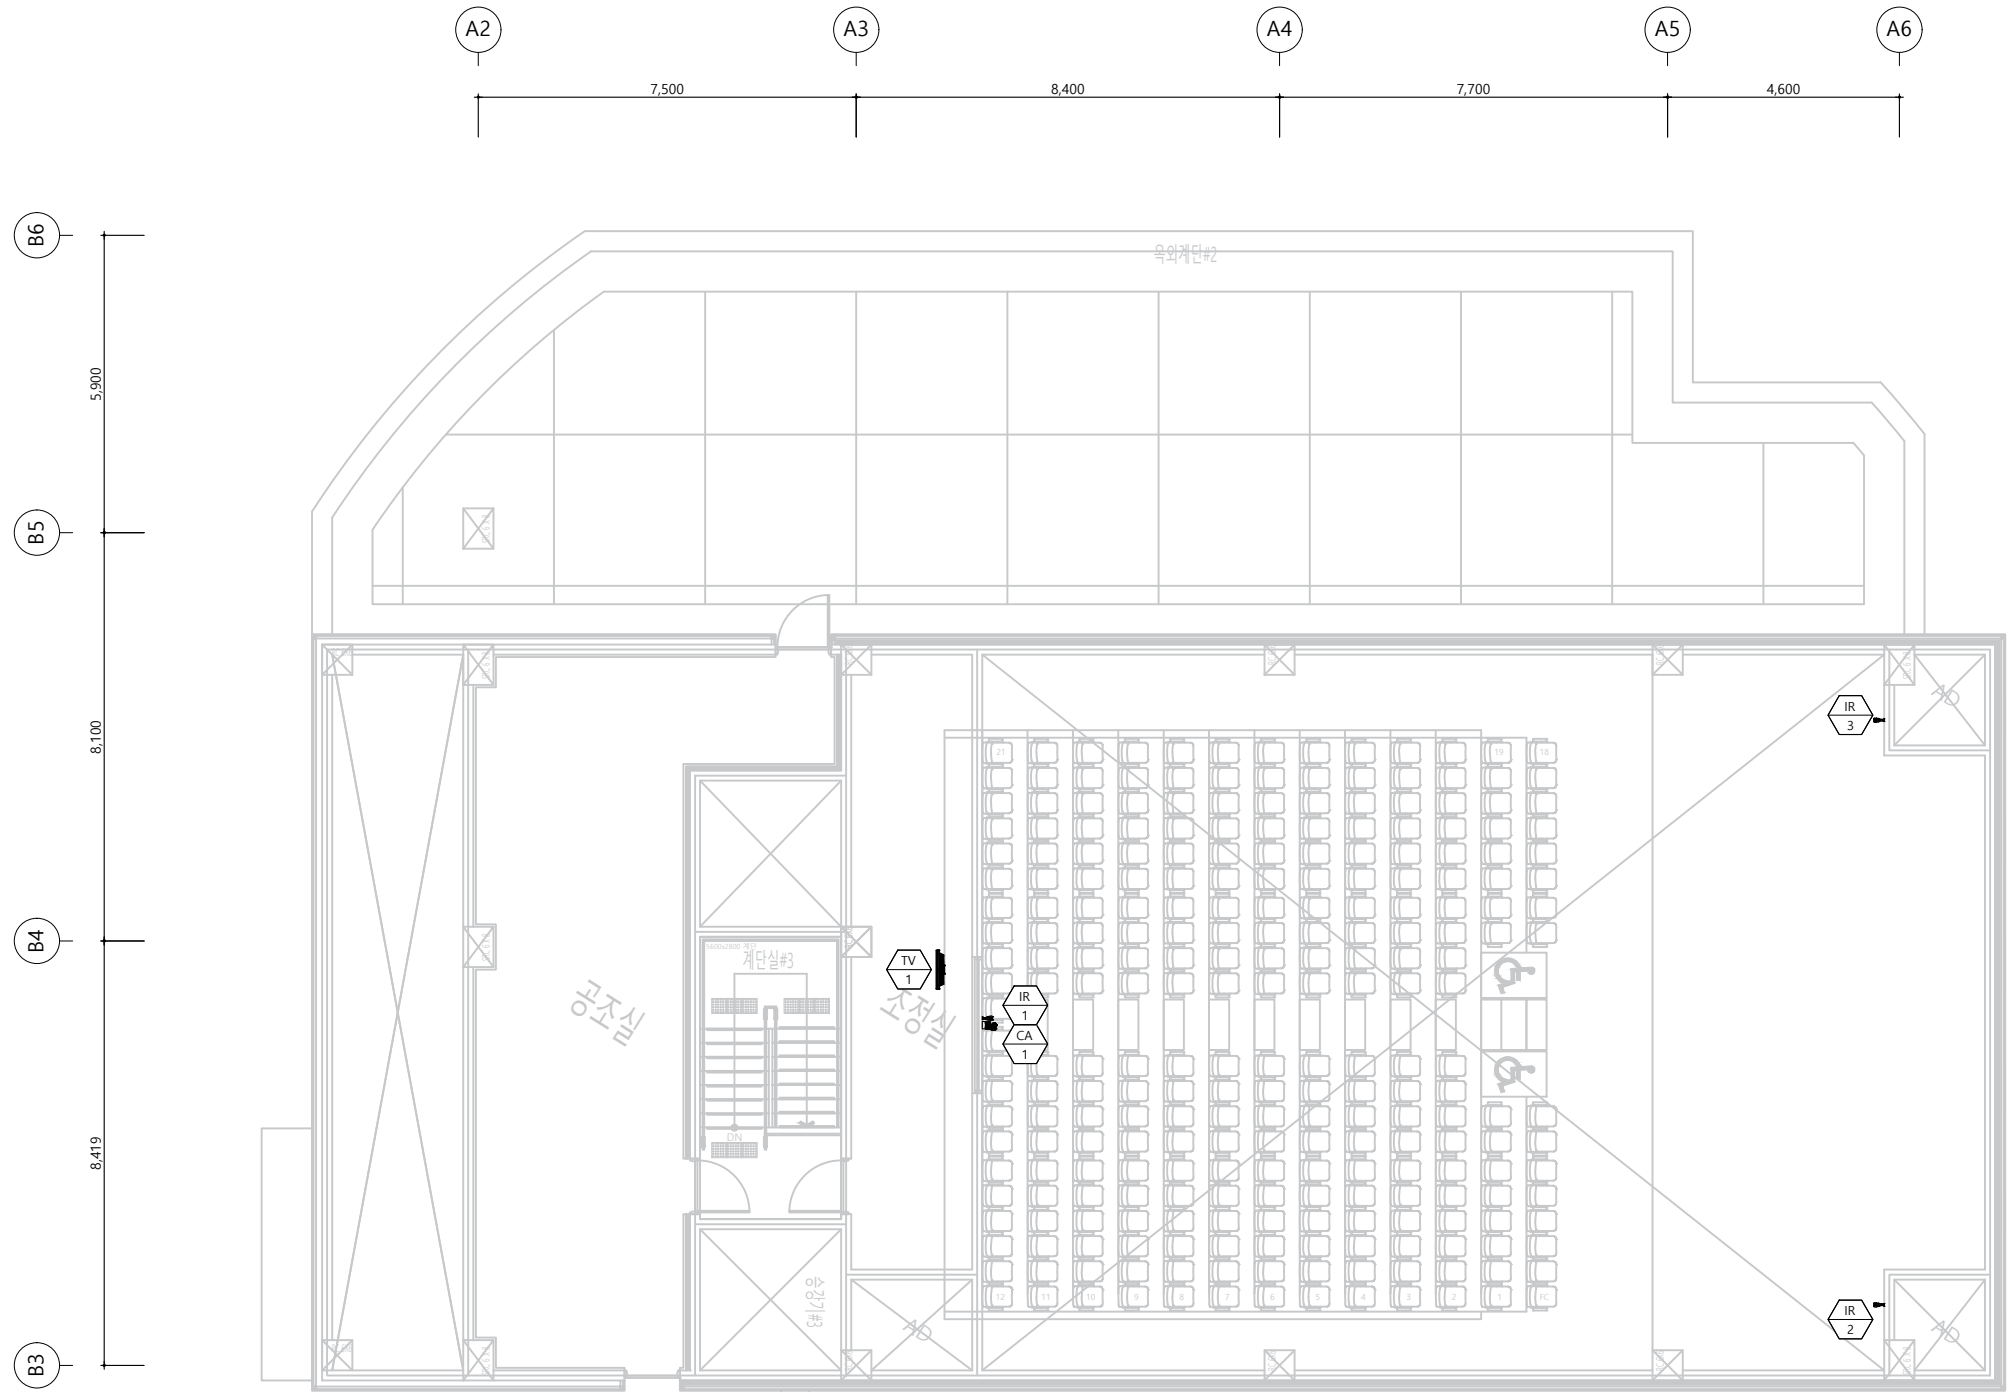

A/V SYSTEM EQUIPMENTS

SYMBOL	DESCRIPTION	LEVEL
	SPECIFICATION	Q'TY
	PTZ CAMERA	WALL
	HDMI, 3G-SDI 출력	1 EA
	BULLET IR CAMERA	WALL
	6메가픽셀 이상	3 EA
	27" MONITOR TV	WALL
	FHD	1 EA



NOTES

△					
△					
△					
△					
REV.	DATE	DESCRIPTION	DRN	CHK	APP

ARCHITECT

Espace
(주)건축사사무소 에스페이스

서울시 서초구 논현로145 풍곡빌딩 7층
TEL.070.7854.6739 FAX.02.3462.5455

D&B
DESIGN & BUILD

(주)디엔비파트너스건축사사무소
WWW.dnbarch.co.kr
T:02-564-4675 , F:02-564-7678

ISP
Integration of Space & Place

(주)아이에스피 건축사사무소
ISP ARCHITECTS & ENGINEERS
광주광역시 동구 동명로 19-16(3F)
Tel (062) 574 - 6467
Fax (062) 573 - 6467

PROJECT TITLE


시민회관 건립 기본 및 실시설계 용역

NO.

DRAWING TITLE

소공연장 영상시스템 지상4층 평면배치도

APPROVAL DATE	2025. 08.	APPROVED BY	박성환
PROJECT NO.		PROJECT MANAGER	정진형
ENGINEER		CHECKED BY	
SCALE	A1 : 1/ 75	A3 : 1/150	
DRAWNG NO.	AV - 402	REV.	

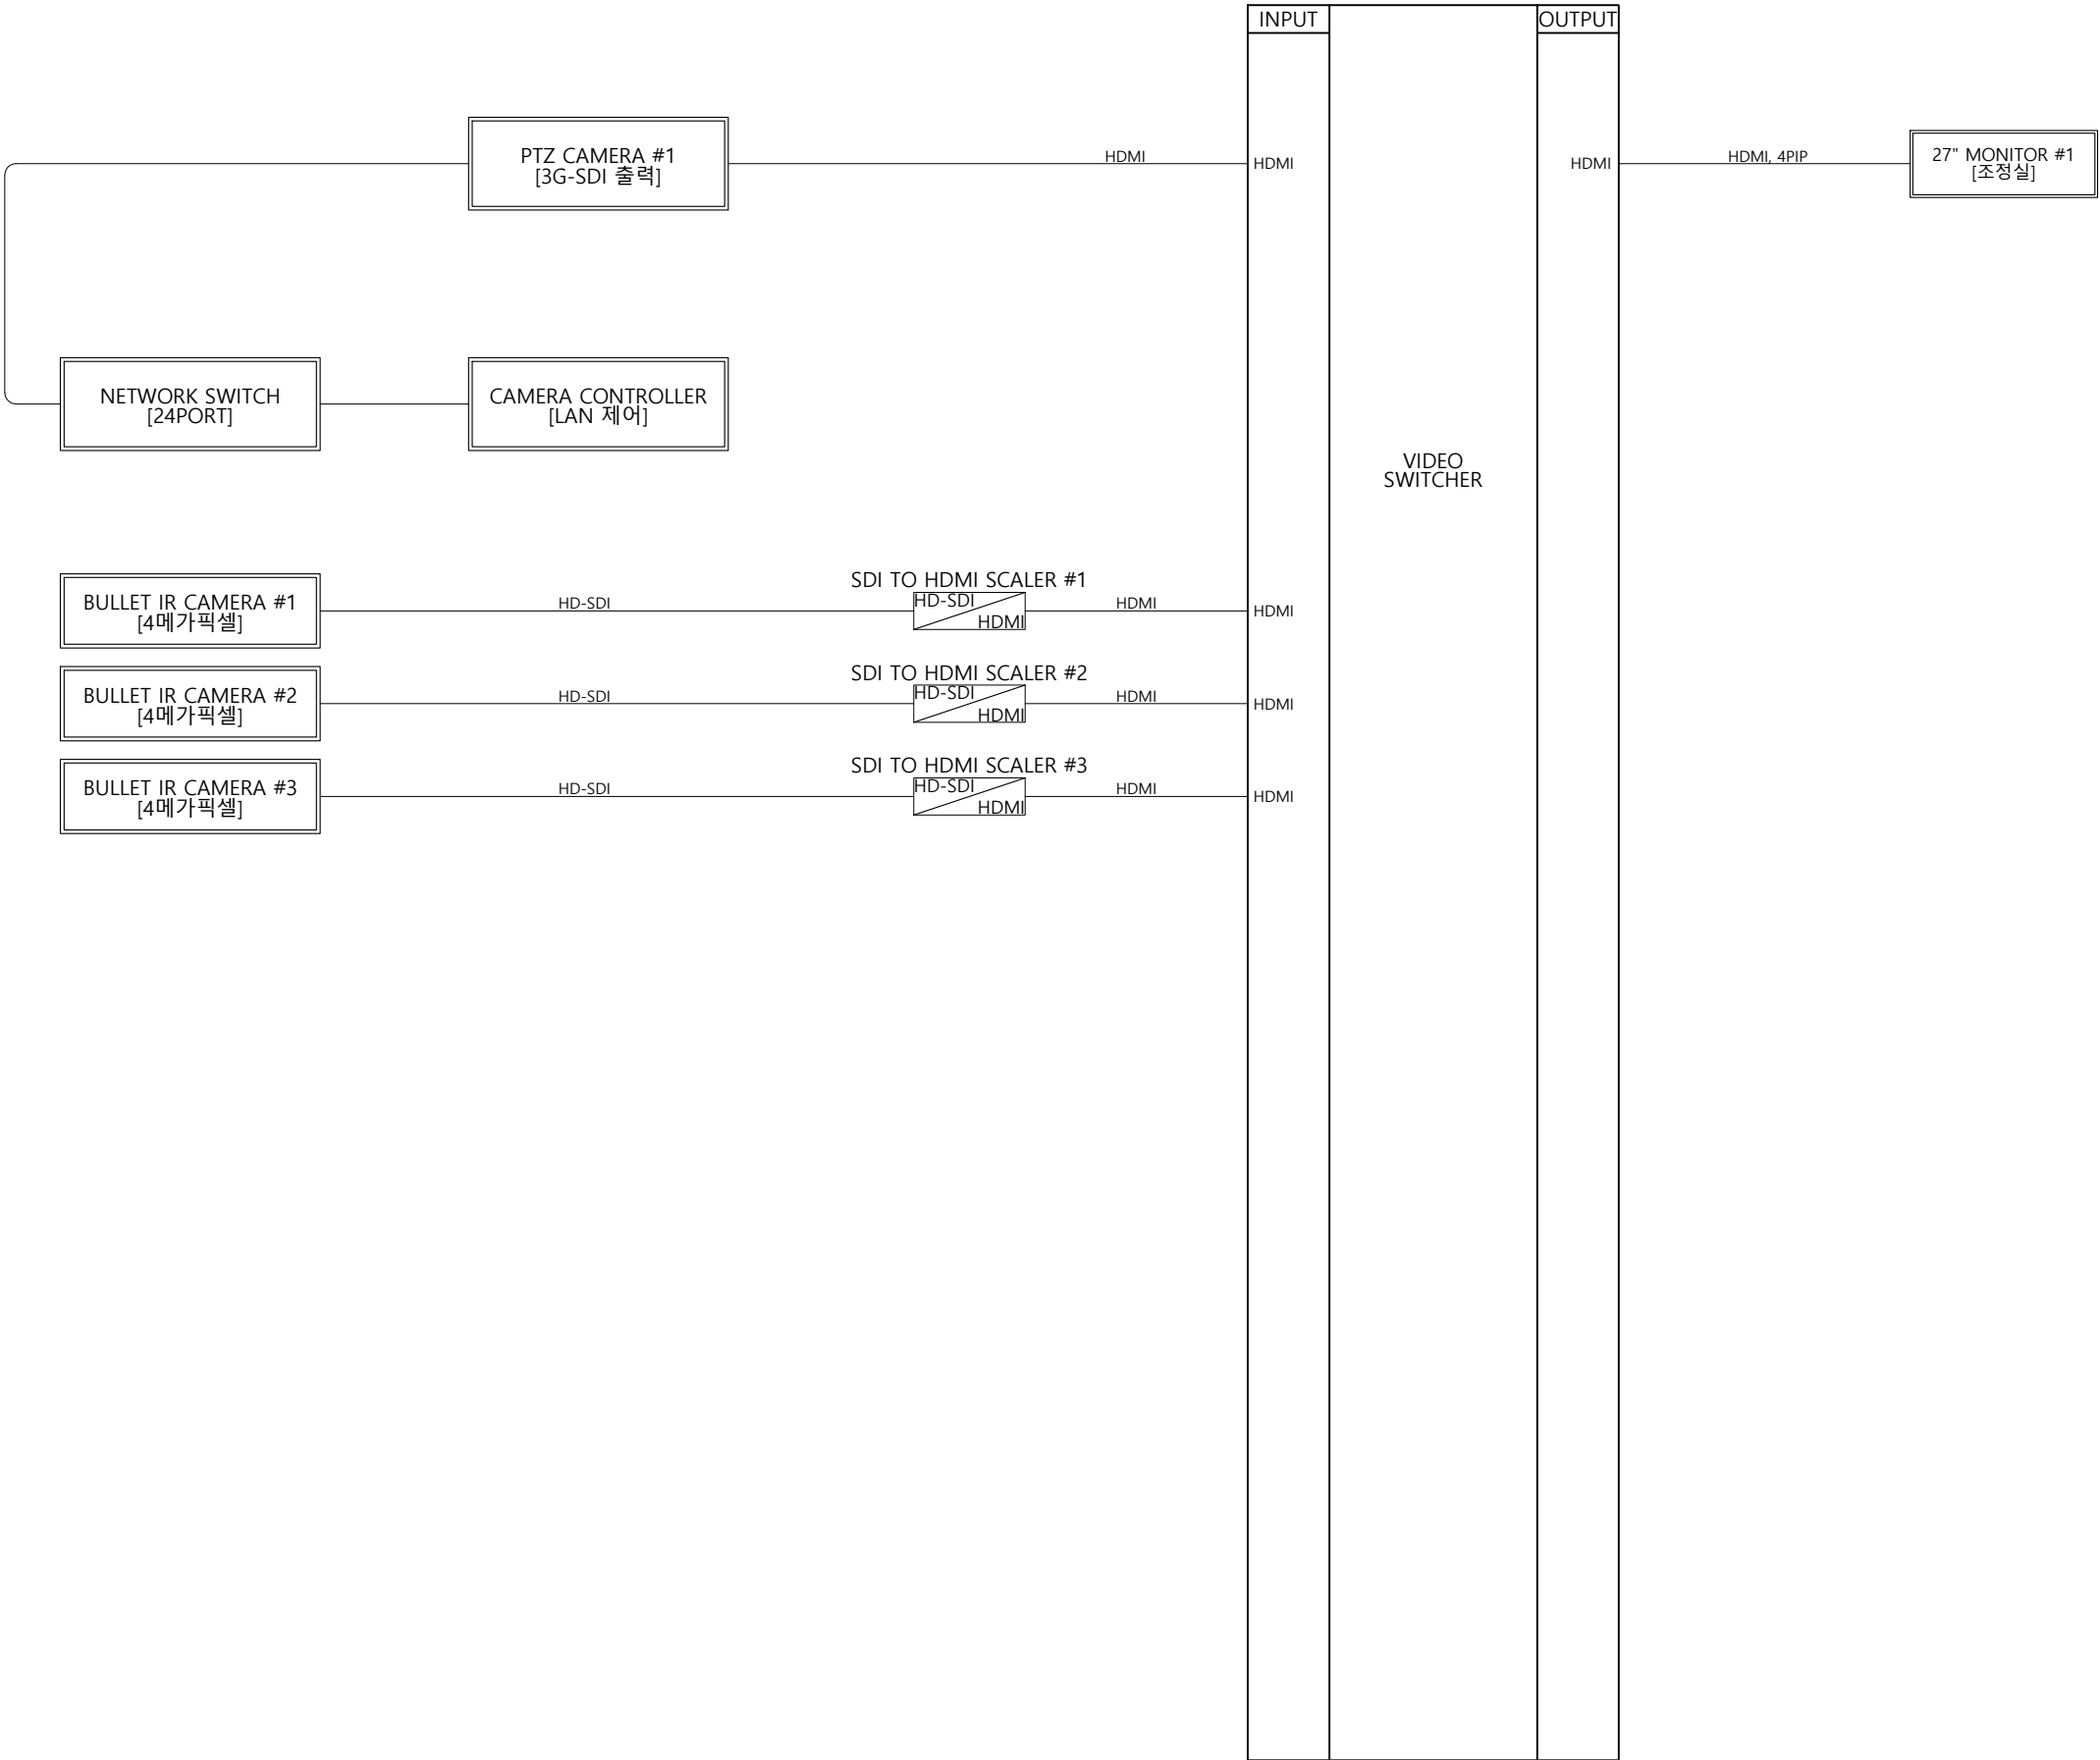

NOTES

△					
△					
△					
△					

REV.	DATE	DESCRIPTION	DRN	CHK	APP
------	------	-------------	-----	-----	-----

ARCHITECT

EsPace
ARCHITECTURE
(주)건축사사무소 에스페이스
서울시 서초구 논현로145 풍곡빌딩 7층
TEL.070.7854.6739 FAX.02.3462.5455



(주)디앤비파트너스건축사사무소
WWW.dnbarch.co.kr
T:02-564-4675 , F:02-564-7678



(주)아이에스피 건축사사무소
ISP ARCHITECTS & ENGINEERS
광주광역시 동구 동명로 19-16(3F)
Tel (062) 574 - 6467
Fax (062) 573 - 6467

PROJECT TITLE

시민회관 건립 기본 및 실시설계 용역
NO.

DRAWING TITLE

소공연장 영상시스템 구성도

APPROVAL DATE 2025. 08.	APPROVED BY 박성환
PROJECT NO.	PROJECT MANAGER 정진형
ENGINEER	CHECKED BY

SCALE

A1 : NONE A3 : NONE

DRAWING NO. AV - 403	REV.
-------------------------	------