

탄소중립관 서울대학교 68-1동 리모델링 공사


서울특별시 관악구 관악로 1 서울대학교 관악캠퍼스 내 (68-1동 부지)

가구입찰도서

기성(또는 제안 가능)가구 리스트

번호	가구명	수량	규격 (LxD)	비고
PF-01	회의실 테이블	2EA	1,500x1,000	
PF-02	회의실 의자	10EA	-	
PF-03	세미나실 테이블	16EA	700x400	
PF-04	세미나실 의자	16EA	-	
PF-05	사무실 책상	2EA	1,800x800	
PF-06	사무실 및 탄소중립기술개발지원실 의자 (사무용)	7EA	-	
PF-07	탄소중립기술개발지원실 책상	5EA	1,400x800	
PF-12	사무실 스크린 (전면)	1EA	1,800x850	
PF-13	사무실 스크린 (측면)	3EA	800x850	
PF-14	사무실 및 탄소중립기술개발지원실 서랍장	7EA	400x500	
PF-09	탄소중립기술개발지원실 및 라운지 스톨	13EA	-	
PF-10	라운지 바 스톨	4EA	-	

가구 위치별 번호 및 수량

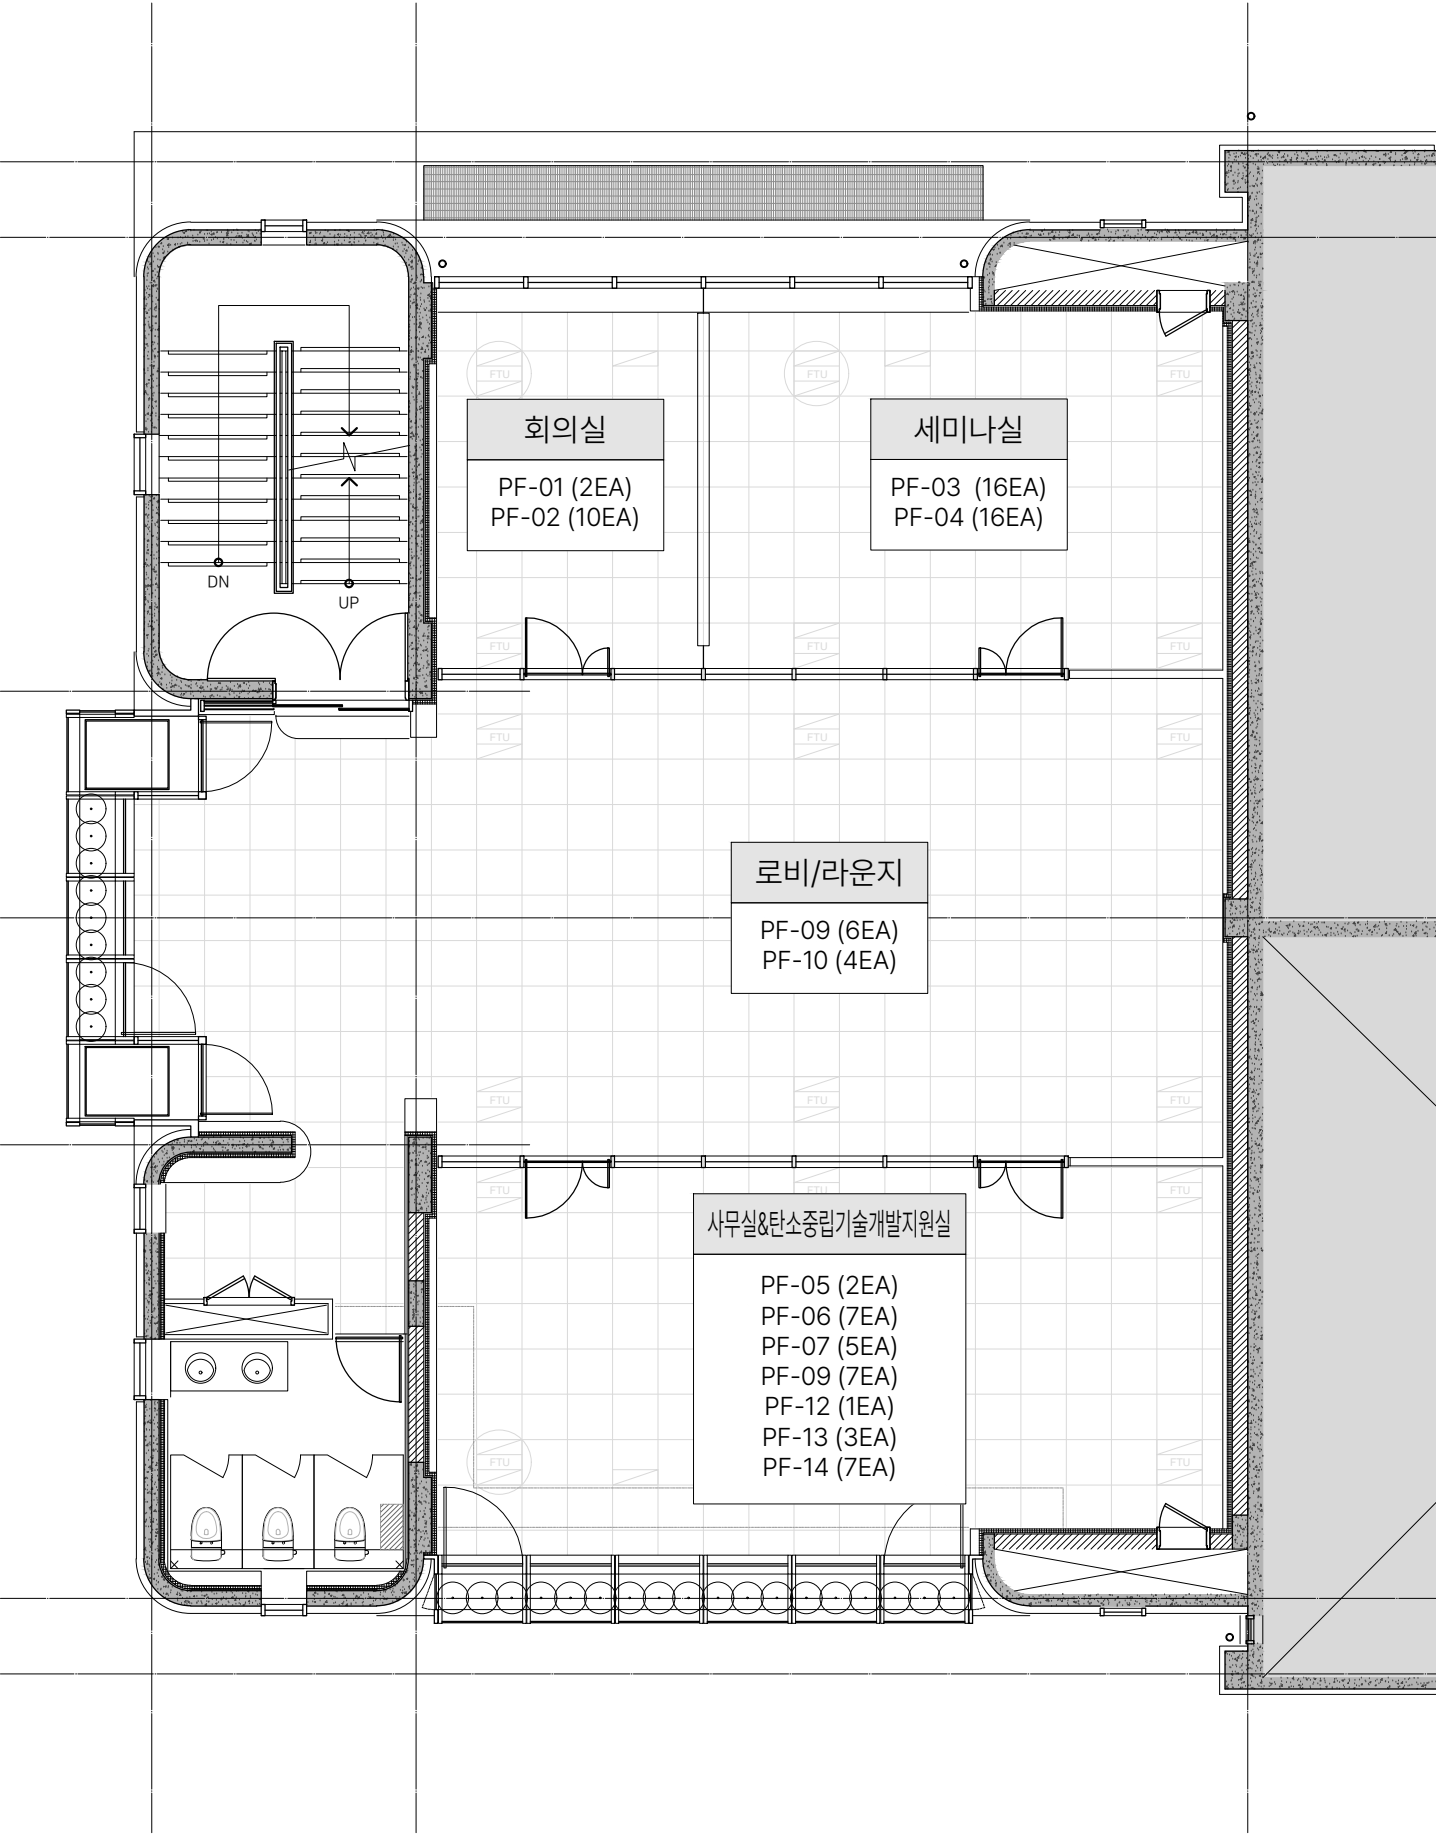

NOTES:

CONSULTANT

PROJECT TITLE

탄소중립관
서울대학교 68-1동

ISSUES & REVISIONS

NO.	DATE	REVISION DESCRIPTION	CHKD.
01	'26.05.	가구 입찰도서납품	-

DRAWN
CHECKED
TAAL PRJ. NO.

DATE

DRAWING TITLE

기성(또는 제안 가능)가구 리스트


DRAWING NO.

A1: 1/50 A3: 1/100

제작가구 리스트 (3층)

번호	가구명	수량	규격 (LxDxH)
F-01	사무실 싱크장	1SET	4,030x510x900
F-02 F-03	사무실 및 탄소중립기술개발지원실 벽선반	2SET	800x400x1,800
F-04	사무실 책장	3EA	600x450x1,350
F-05	탄소중립기술개발지원실 테이블	1EA	H:750
F-17	사무실 서류보관함	5EA	800x450x1,800
F-06	라운지 벤치	3EA	H:750
F-07	라운지 바테이블-1	1EA	H:900
F-08	라운지 바테이블-2	3EA	H:900
F-09	라운지 테이블	3EA	H:750
F-10	라운지 시스템장	1SET	4,036x750x2,100
F-11	로비 벤치	4EA	600x600x450
F-12	로비 플랜트박스	4EA	600x600x450
F-16	로비 캐비닛	1EA	600x900x1,800

가구 위치도

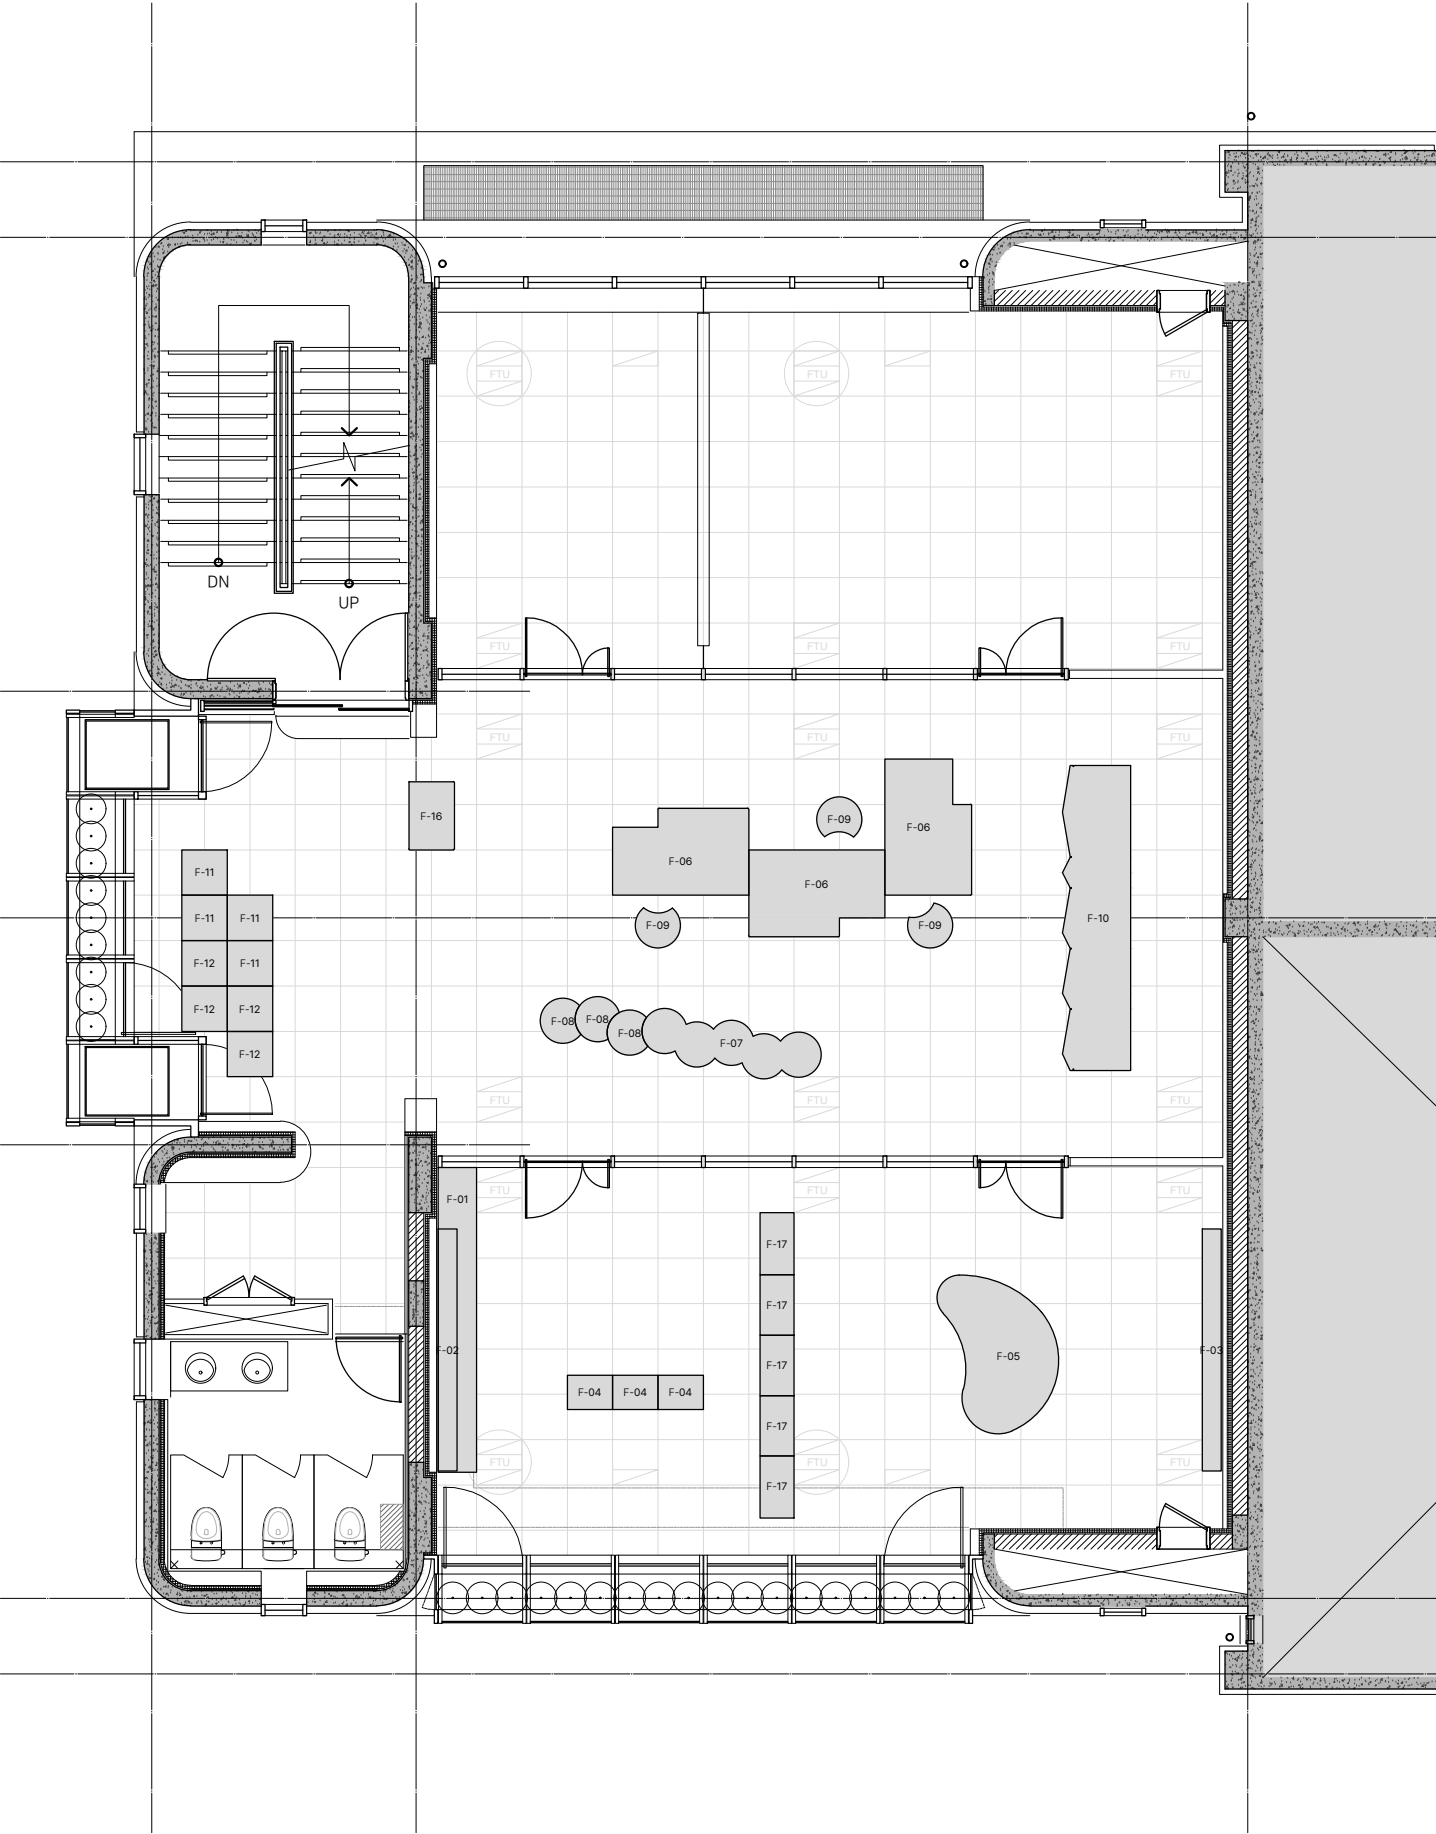

NOTES:

CONSULTANT

PROJECT TITLE

탄소중립관
서울대학교 68-1동

ISSUES & REVISIONS

NO.	DATE	REVISION DESCRIPTION	CHKD.
01	'26.05.	가구 입찰도서납품	-

DRAWN
CHECKED
TAAL PRJ. NO.

DATE

DRAWING TITLE

제작가구 리스트-1
3층


DRAWING NO.

A1: 1/50 A3: 1/100

제작가구 리스트 (4층)

[illegible]

가구 위치도

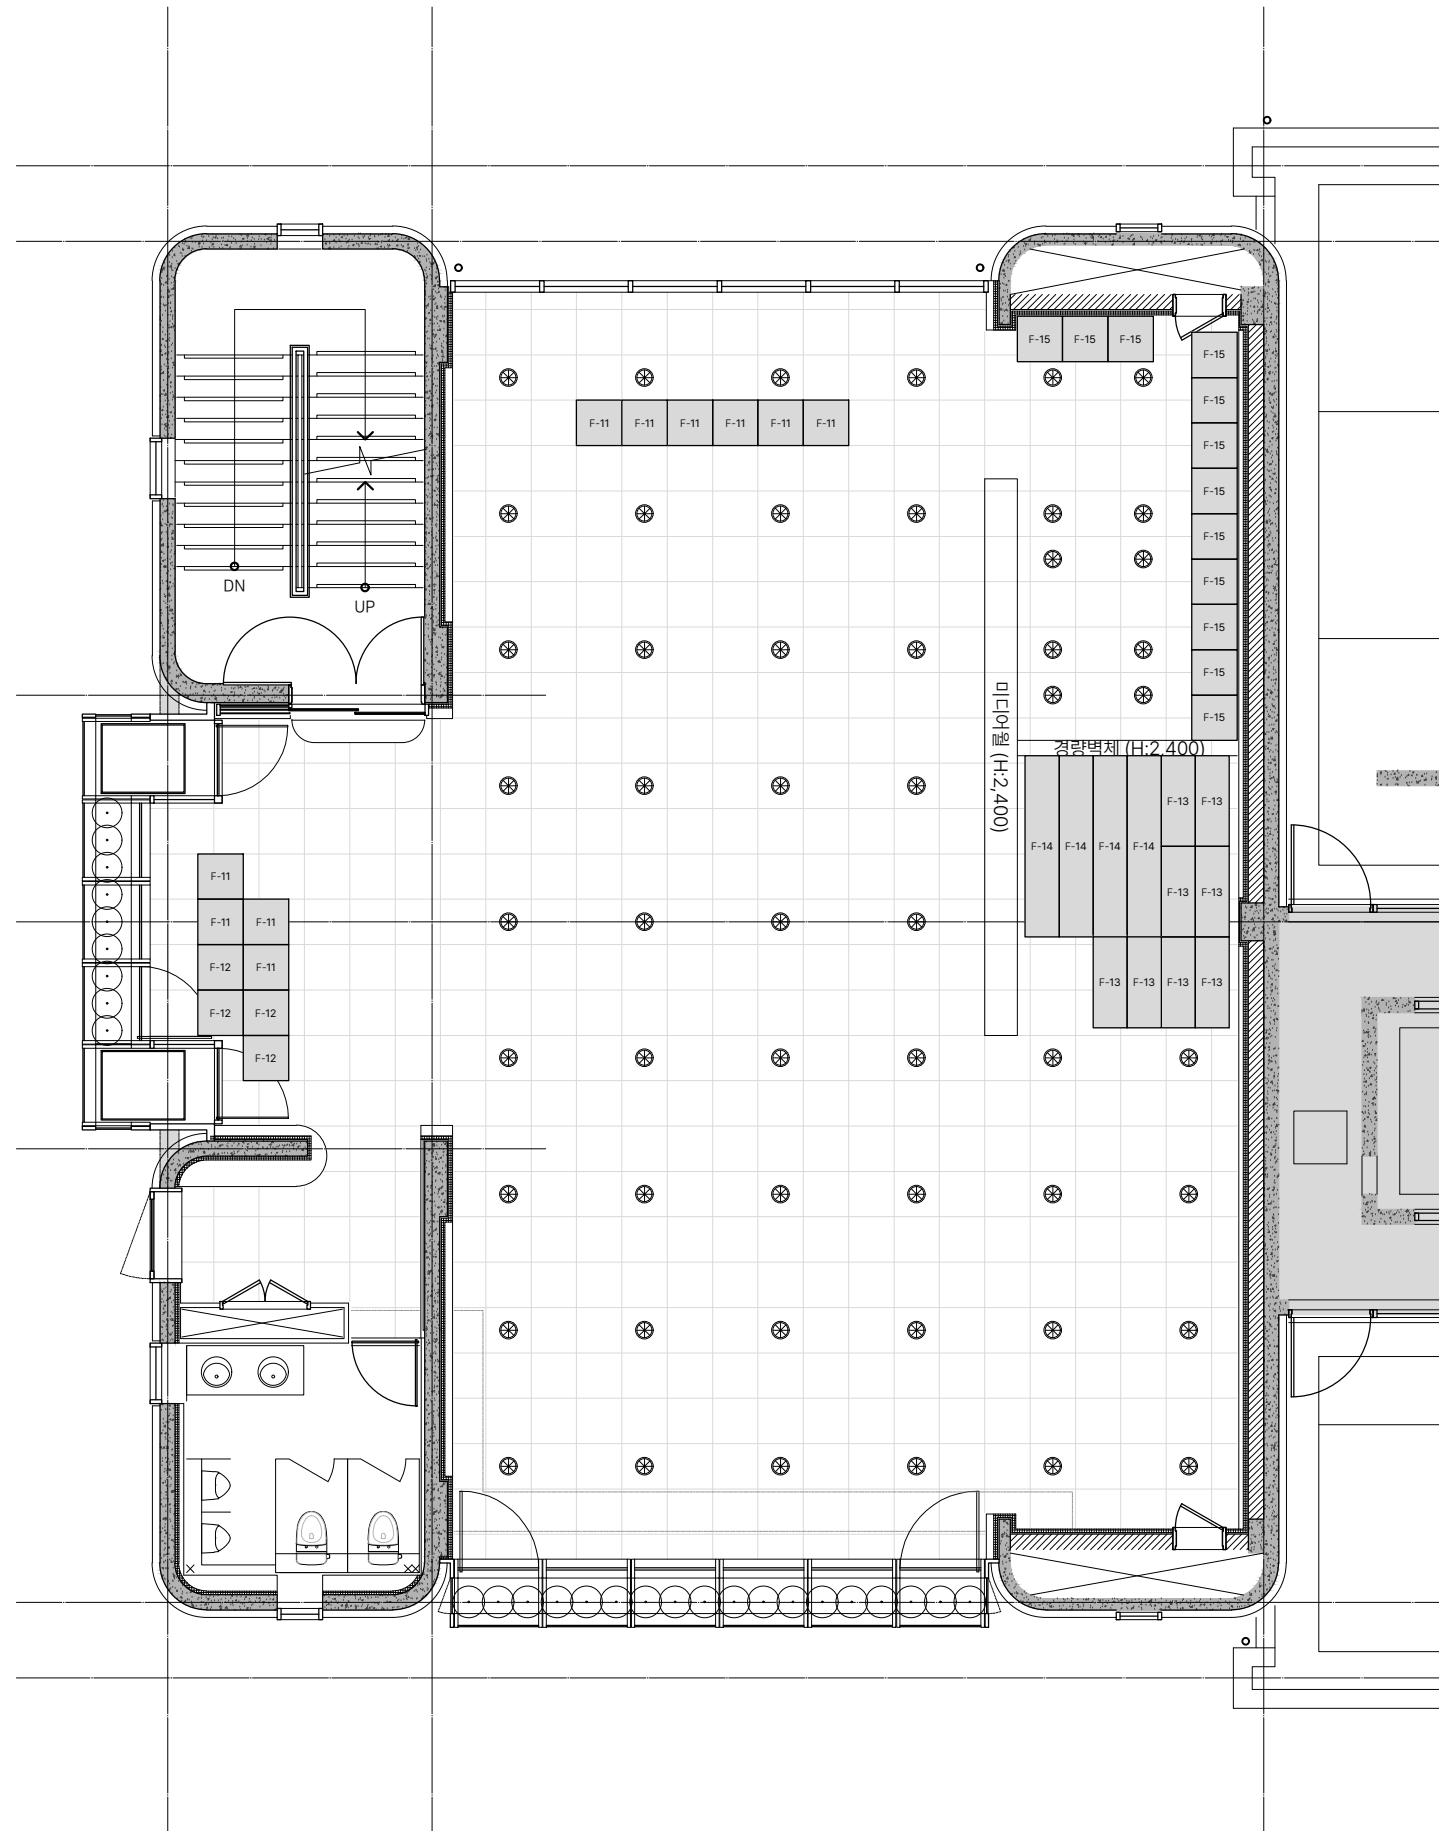

NOTES:

CONSULTANT

PROJECT TITLE

탄소중립관
서울대학교 68-1동

ISSUES & REVISIONS


NO.	DATE	REVISION DESCRIPTION	CHKD.
01	'26.05.	가구 입찰도서납품	-

DRAWN
CHECKED
TAAL PRJ. NO.
DATE


DRAWING TITLE

제작가구 리스트-2
4층


DRAWING NO.	A1: 1/50	A3: 1/100
--------------------	----------	-----------

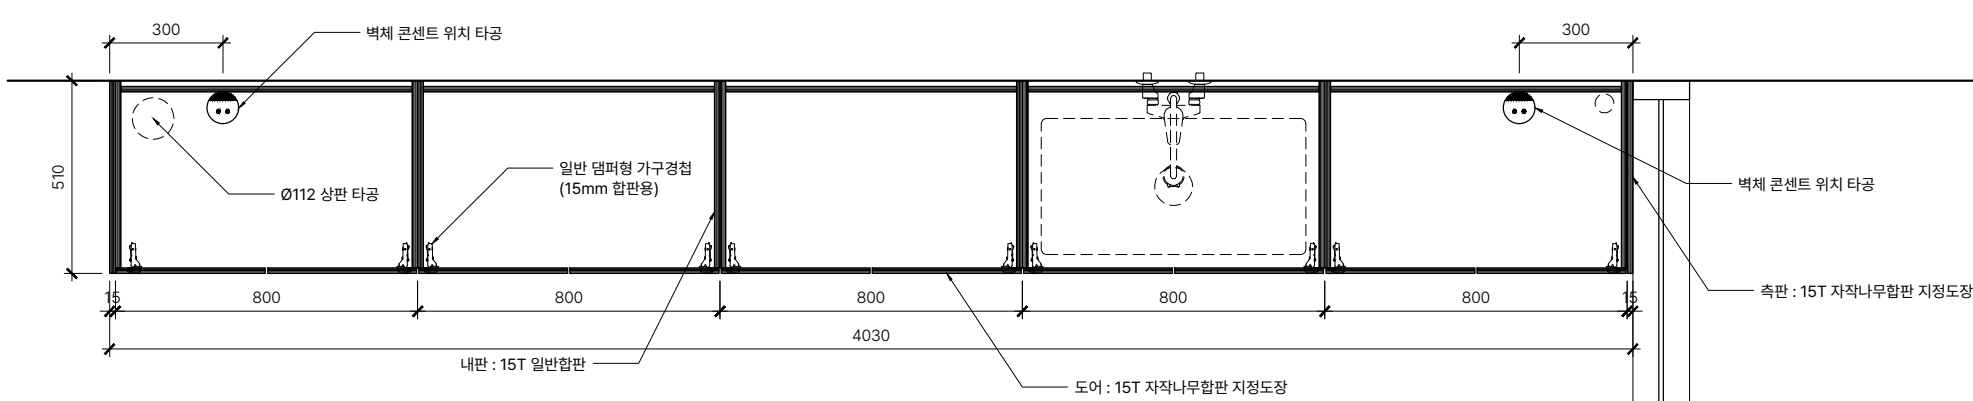

4 F-01 사무실 싱크장 평면상세도-2
A3 1:20

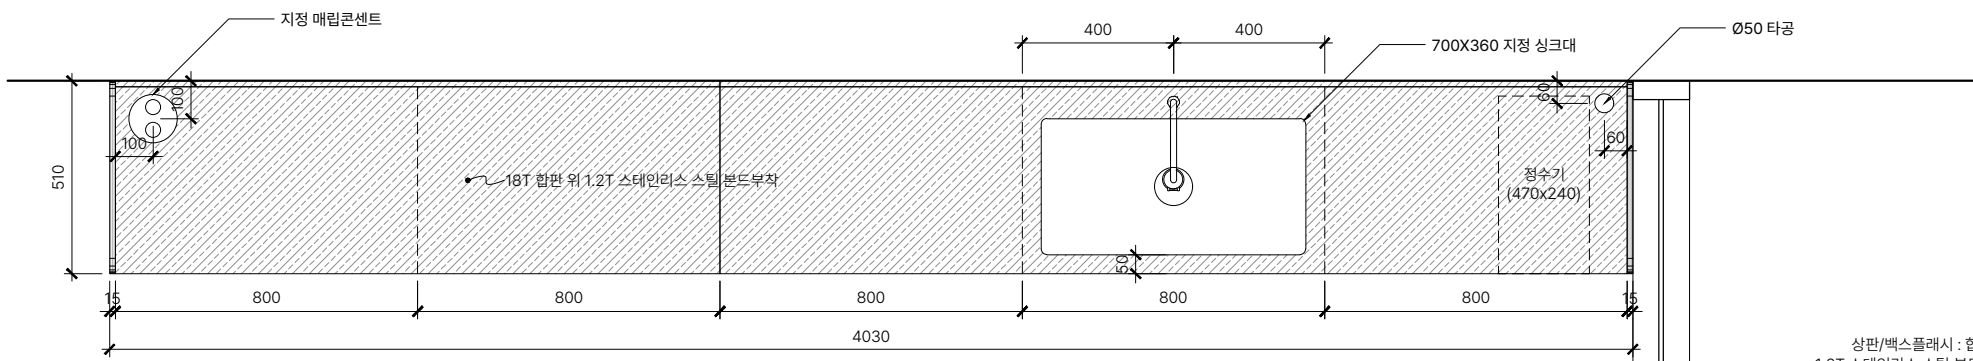

3 F-01 사무실 싱크장 평면상세도-1
A3 1:20

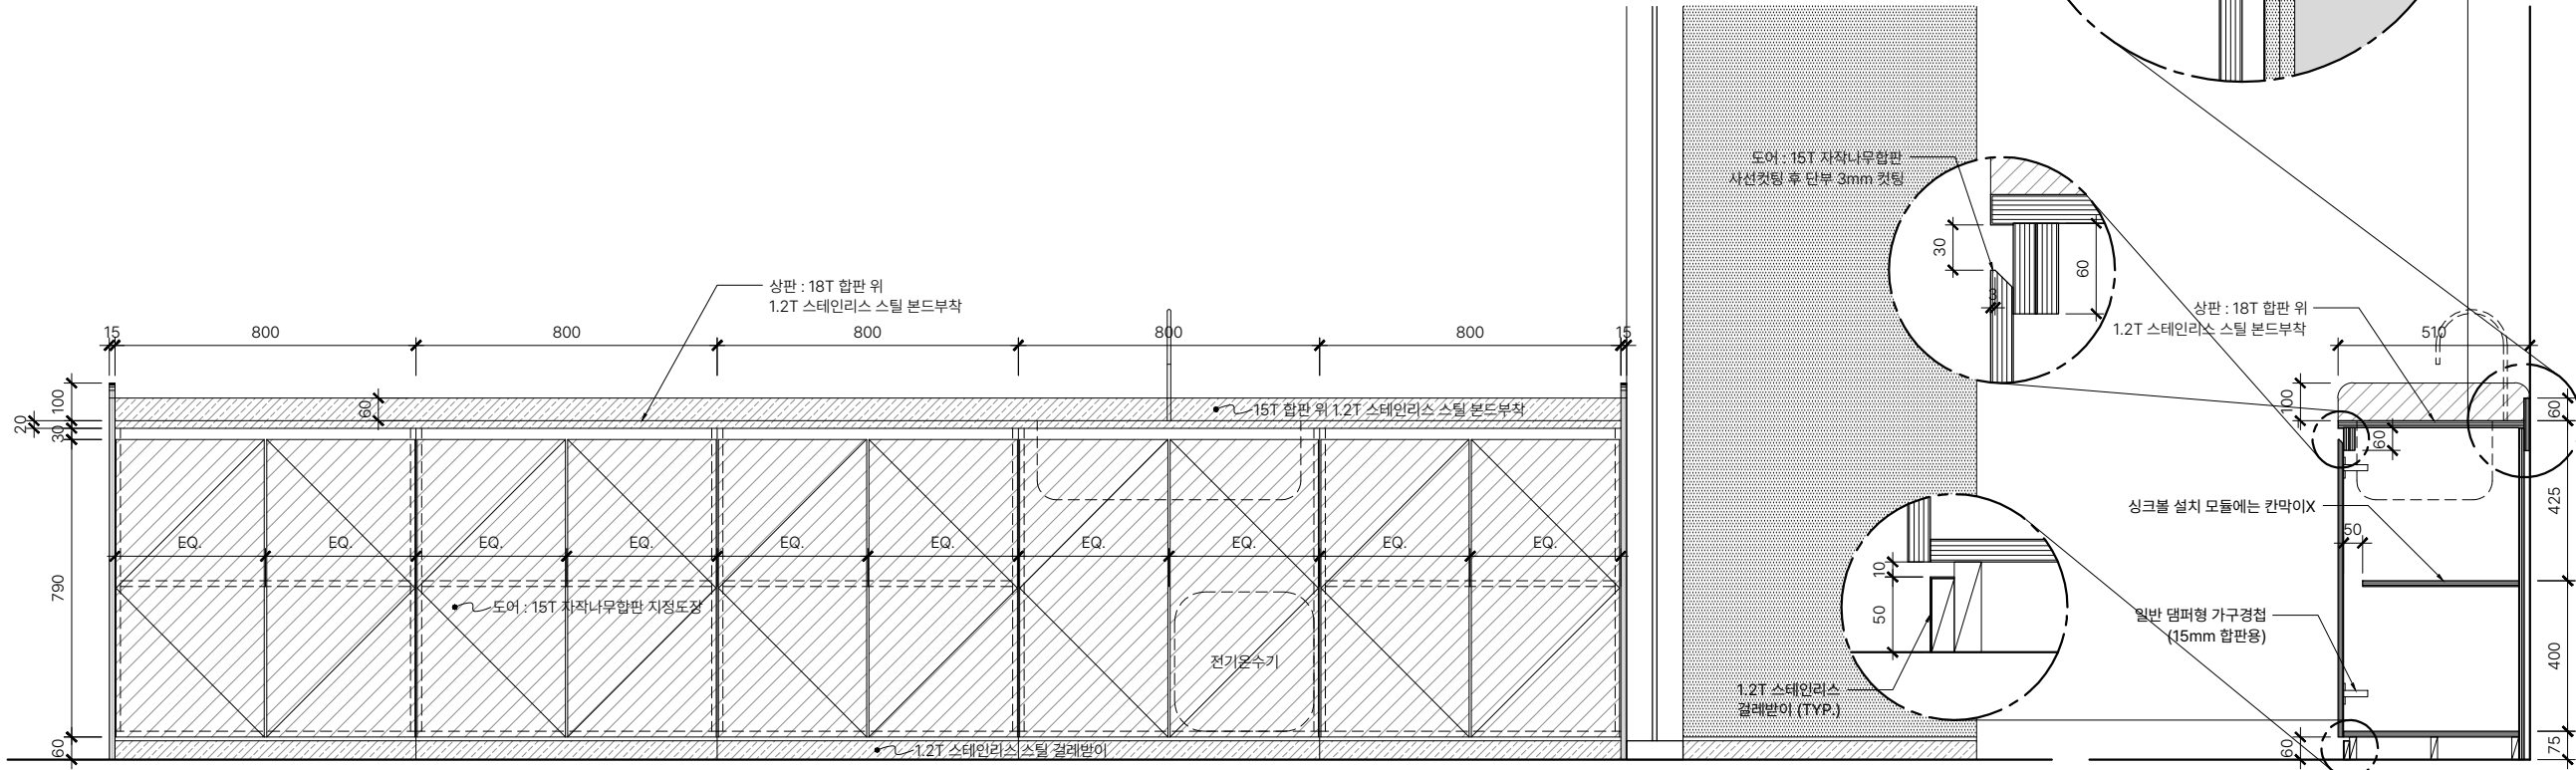

2 F-01 사무실 싱크장 입면상세도
A3 1:20

1 F-01 사무실 싱크장 단면상세도
A3 1:20

NOTES:

1. 스테인리스 상판은 평면상세도 기준 좌측에서부터 1,600mm, 2,400mm 길이로 부착할 것.
2. 스테인리스 상판 및 수전은 현장에서 시공 부착하며, 나머지 장은 800모듈 5파스로 각각 제작하여 설치할 것.
3. 상판을 제외한 합판 부재는 15T로 제작하며, 전면 도어와 측판은 자작나무, 나머지 부재는 일반 합판을 사용할 것.
4. 싱크볼 시공 시, 싱크볼의 날개부위를 노출하지 않고 매립시공할 것.
5. 정수기, 전기온수기 등의 전자기기 사용을 위해 리모델링 현장에 시공된 아웃렛 위치를 최종 확인 후 가구에 개구부 타공 필요. 작업 시 설계자와 아웃렛 관련 협의 후 진행할 것.

CONSULTANT

PROJECT TITLE

탄소중립관
서울대학교 68-1동

ISSUES & REVISIONS

NO.	DATE	REVISION DESCRIPTION	CHKD.
01	'26.05.	가구 입찰도서납품	-

DRAWING TITLE



사무실 싱크장 상세도
(F-01)

DRAWING NO.


A1: 1/10 A3: 1/20



- 3 F-01 사무실 싱크장 평면상세도-1
A3 1:20

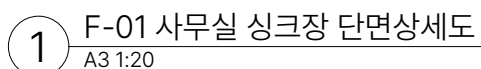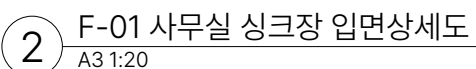


A8.11

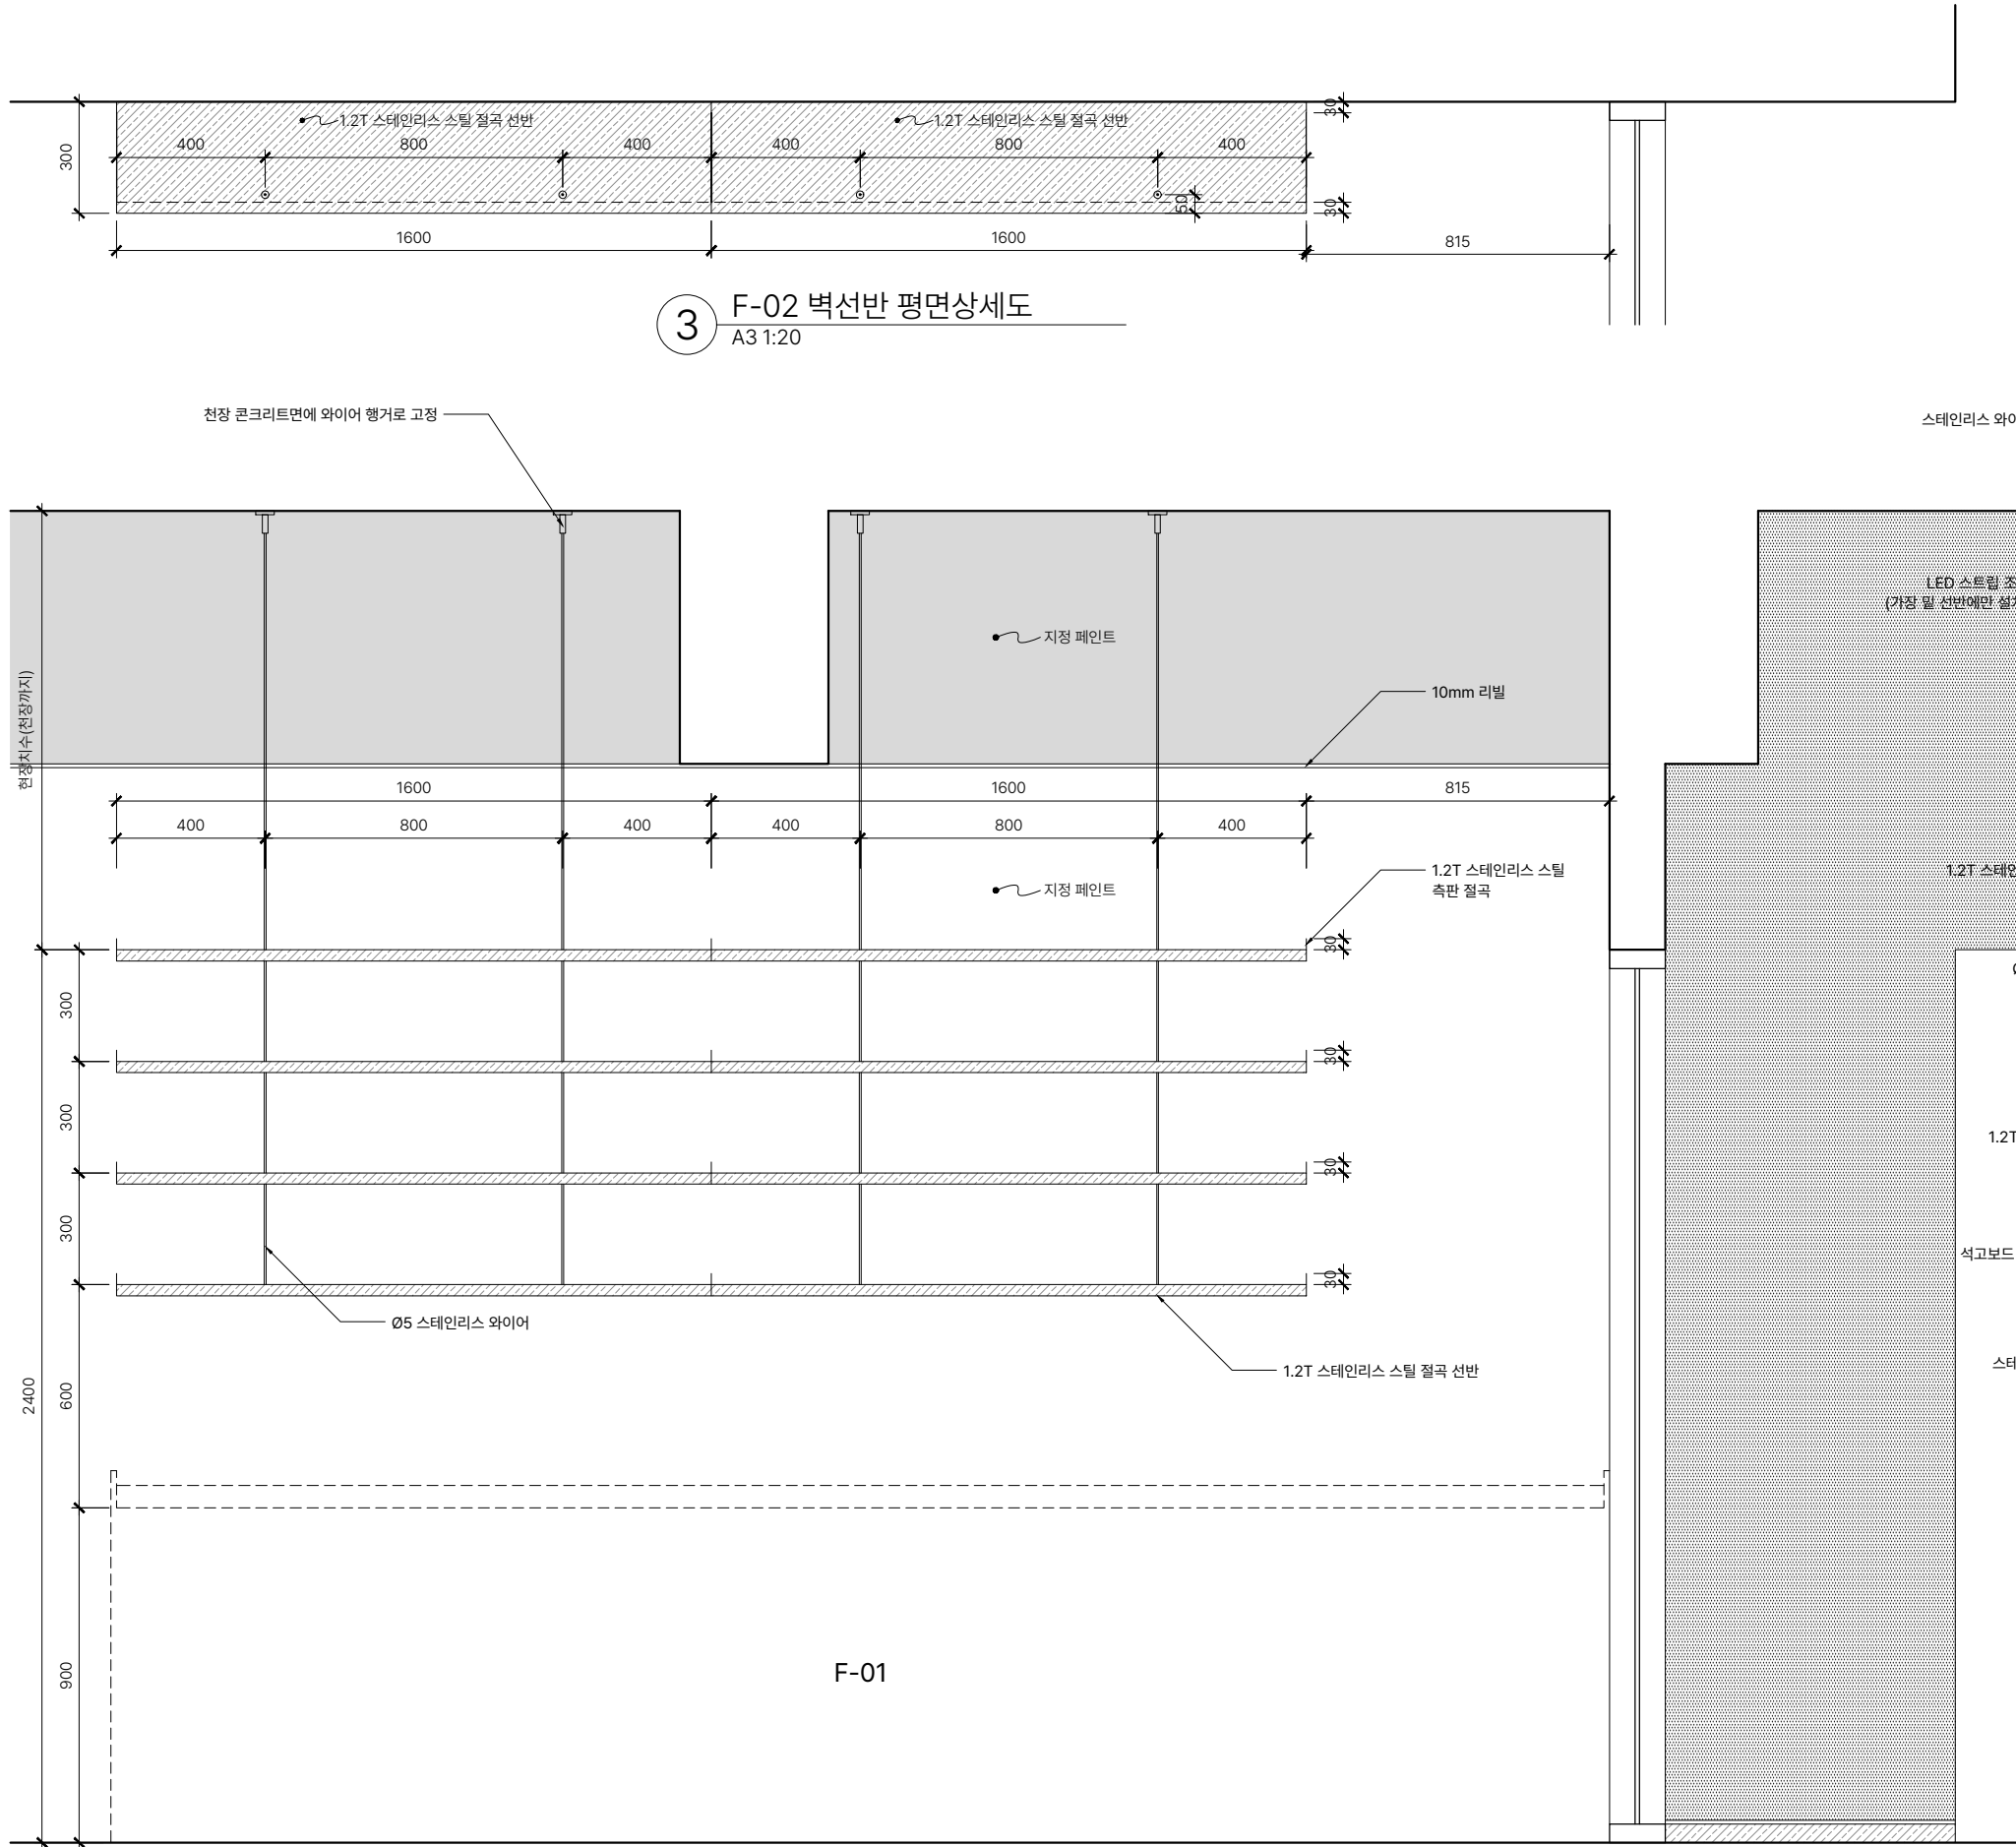

3 F-02 벽선반 평면상세도
A3 1:20

F-01

2 F-02 벽선반 입면상세도
A3 1:20

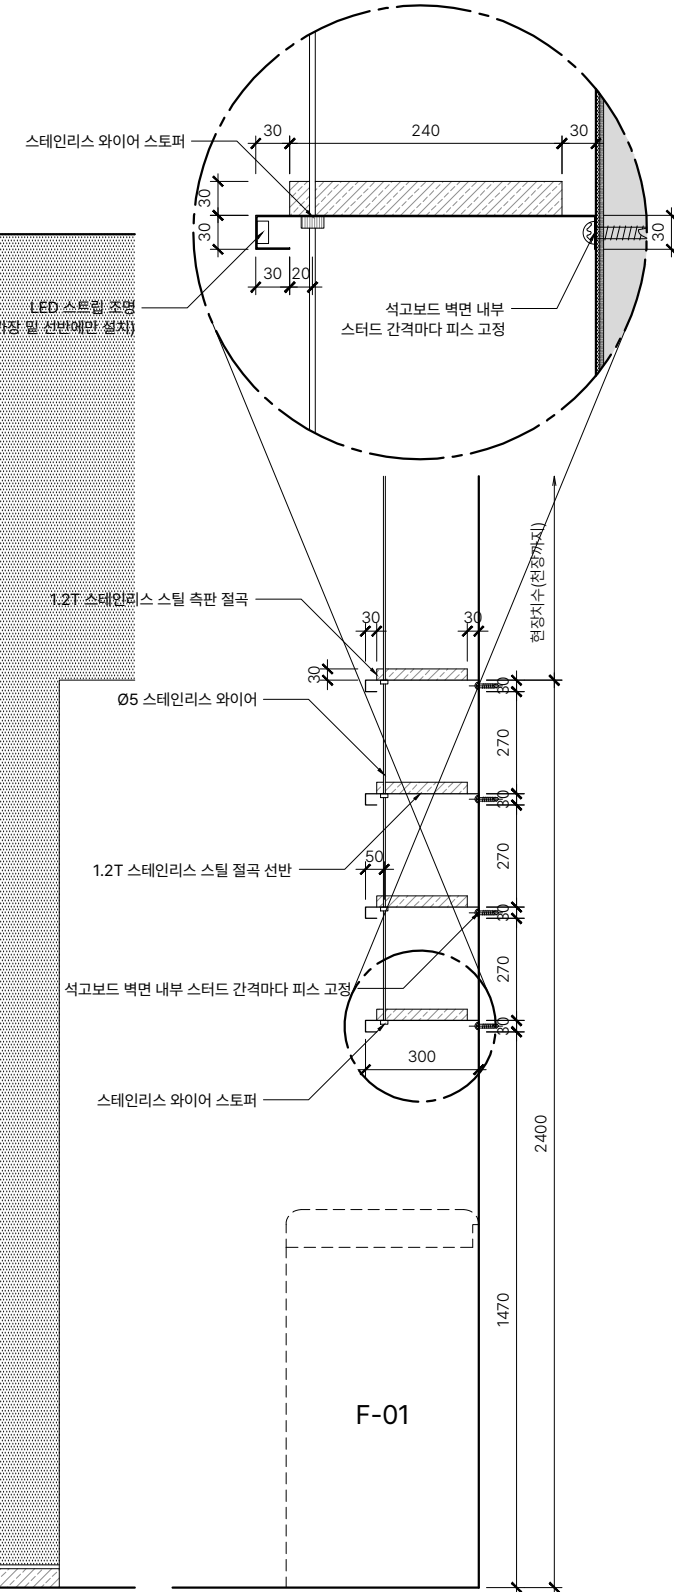

F-01

1 F-02 벽선반 단면상세도
A3 1:20

NOTES:

CONSULTANT

PROJECT TITLE

탄소중립관
서울대학교 68-1동

ISSUES & REVISIONS

NO.	DATE	REVISION DESCRIPTION	CHKD.
01	'26.05.	가구 입찰도서납품	-

DRAWN
CHECKED
TAAL PRJ. NO.


DATE

DRAWING TITLE


벽선반 상세도-1
(F-02)

DRAWING NO.





A1: 1/10 A3: 1/20

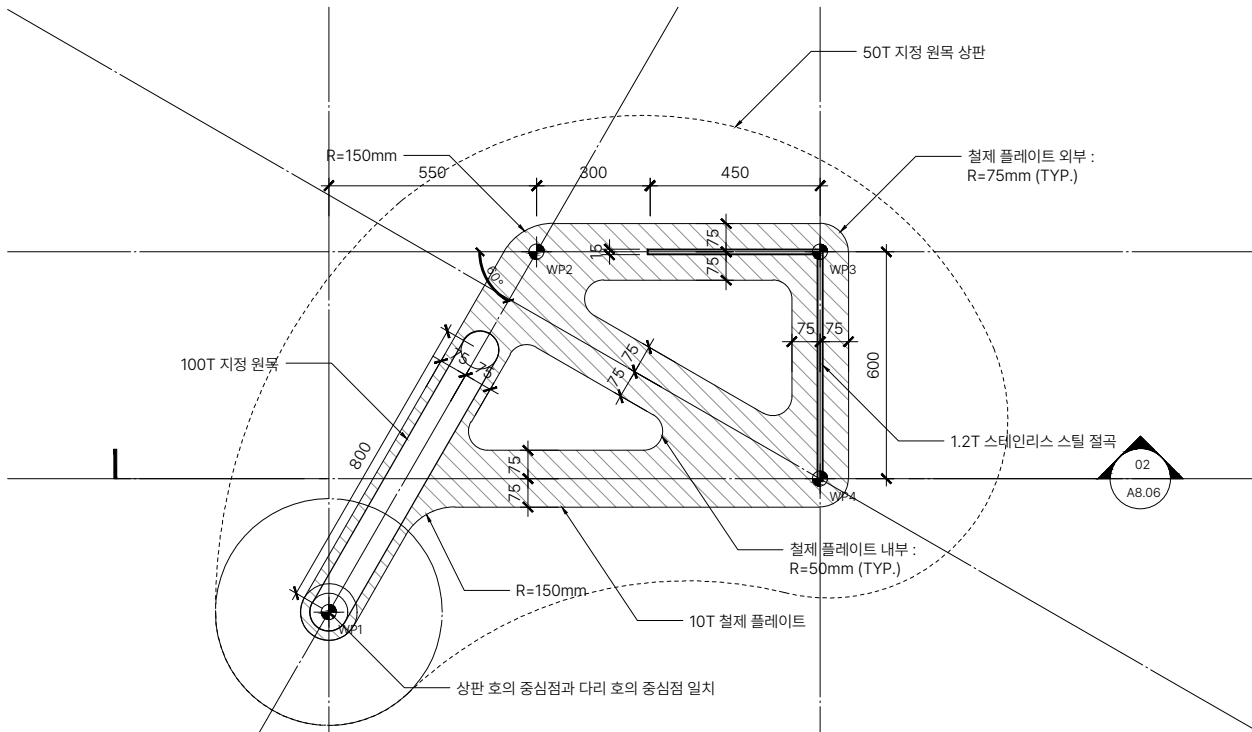

3 F-05 비정형 테이블 평면상세도
A3 1:20

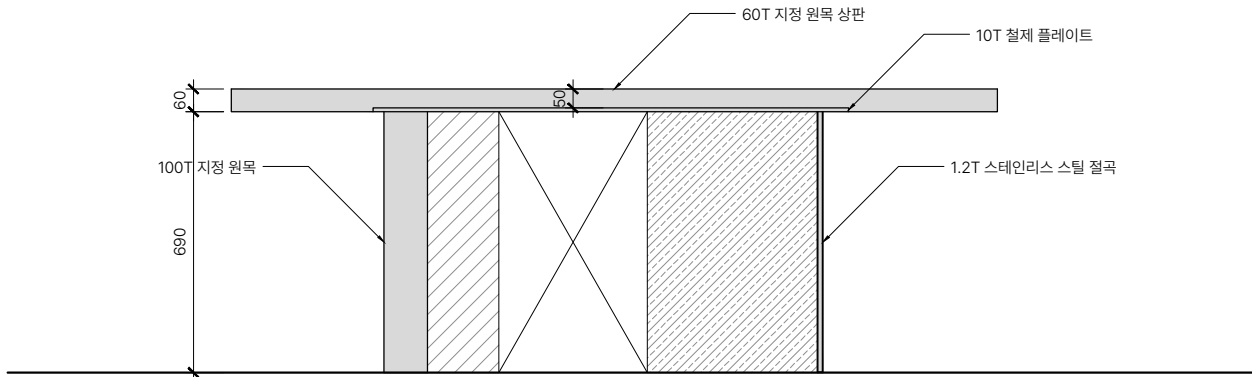

2 F-05 비정형 테이블 단면상세도
A3 1:20

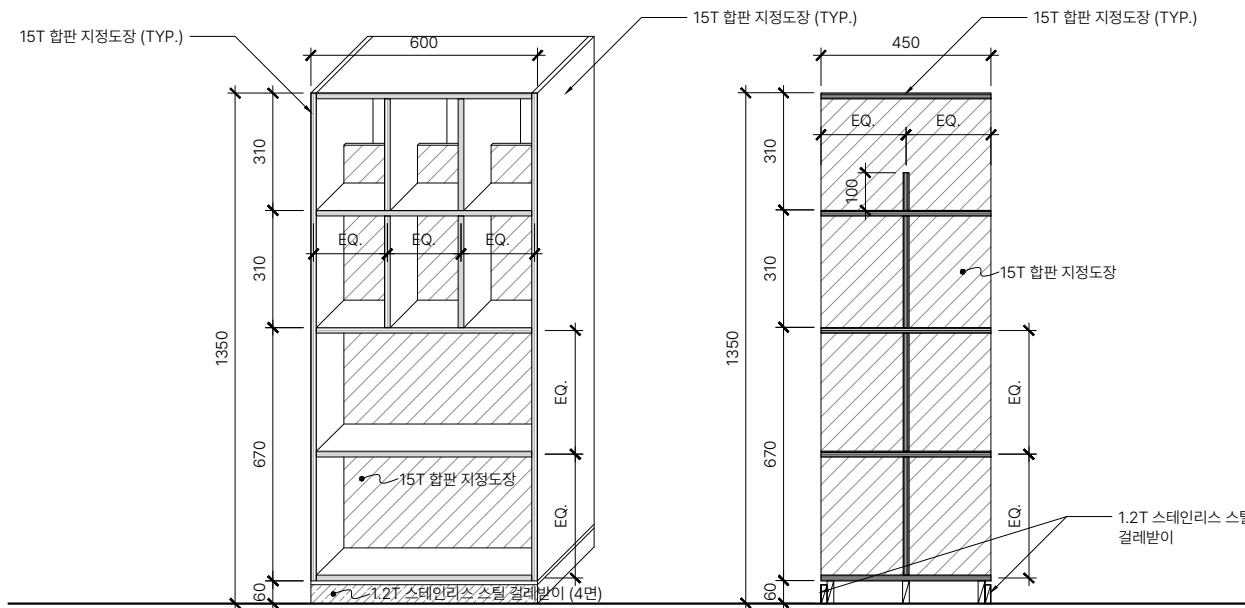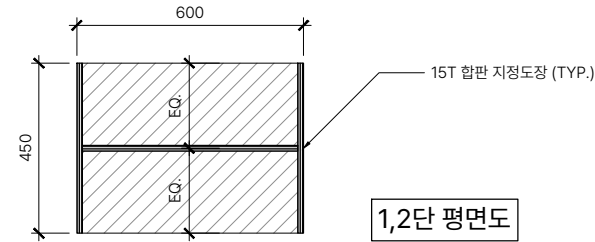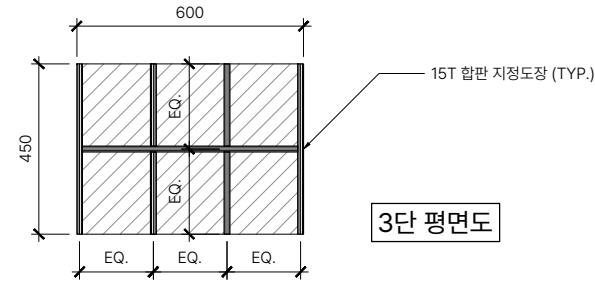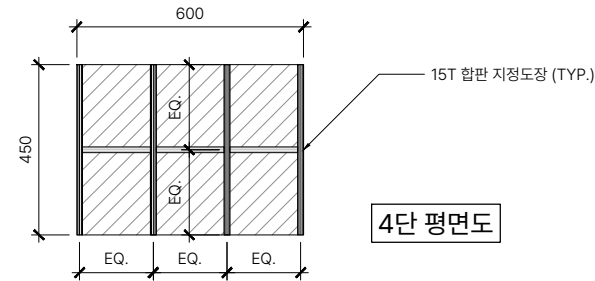

1 F-04 사무실 책장 평입단상세도
A3 1:20

NOTES:

1. 높이 조절용 받침대 설치를 위한 디테일은 추후 변경될 수 있음.
2. 비정형 테이블 재료 선정은 설계자와 협의하여 진행할 것.

CONSULTANT

PROJECT TITLE

탄소중립관
서울대학교 68-1동

ISSUES & REVISIONS

NO.	DATE	REVISION DESCRIPTION	CHKD.
01	'26.05.	가구 입찰도서납품	-




DRAWN
CHECKED
TAAL PRJ. NO.
DATE

DRAWING TITLE

책장/테이블 상세도
(F-04,05)

DRAWING NO.

A1: 1/10 A3: 1/20

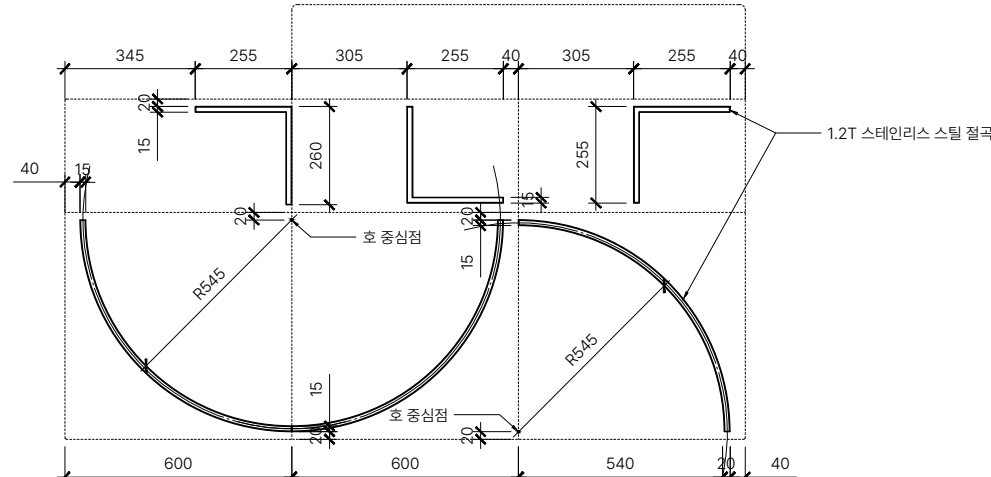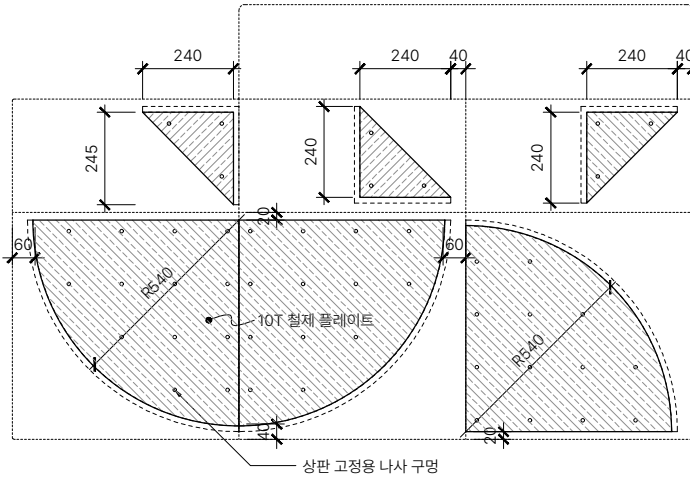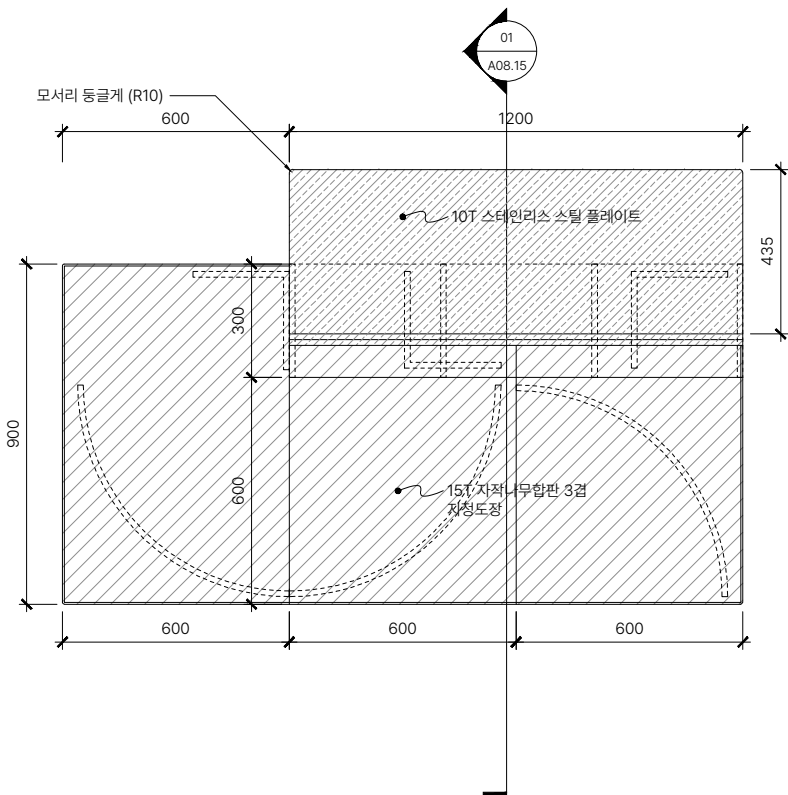

3 F-06 라운지 벤치 평면상세도
A3 1:20

NOTES:

1. 높이 조절용 받침대 설치를 위한 디테일은 추후 변경될 수 있음.

CONSULTANT

PROJECT TITLE

탄소중립관
서울대학교 68-1동

ISSUES & REVISIONS

NO.	DATE	REVISION DESCRIPTION	CHKD.
01	'26.05.	가구 입찰도서납품	-

DRAWN
CHECKED
TAAL PRJ. NO.


DATE

DRAWING TITLE


라운지 벤치 상세도
(F-06)

DRAWING NO.

A1: 1/10 A3: 1/20

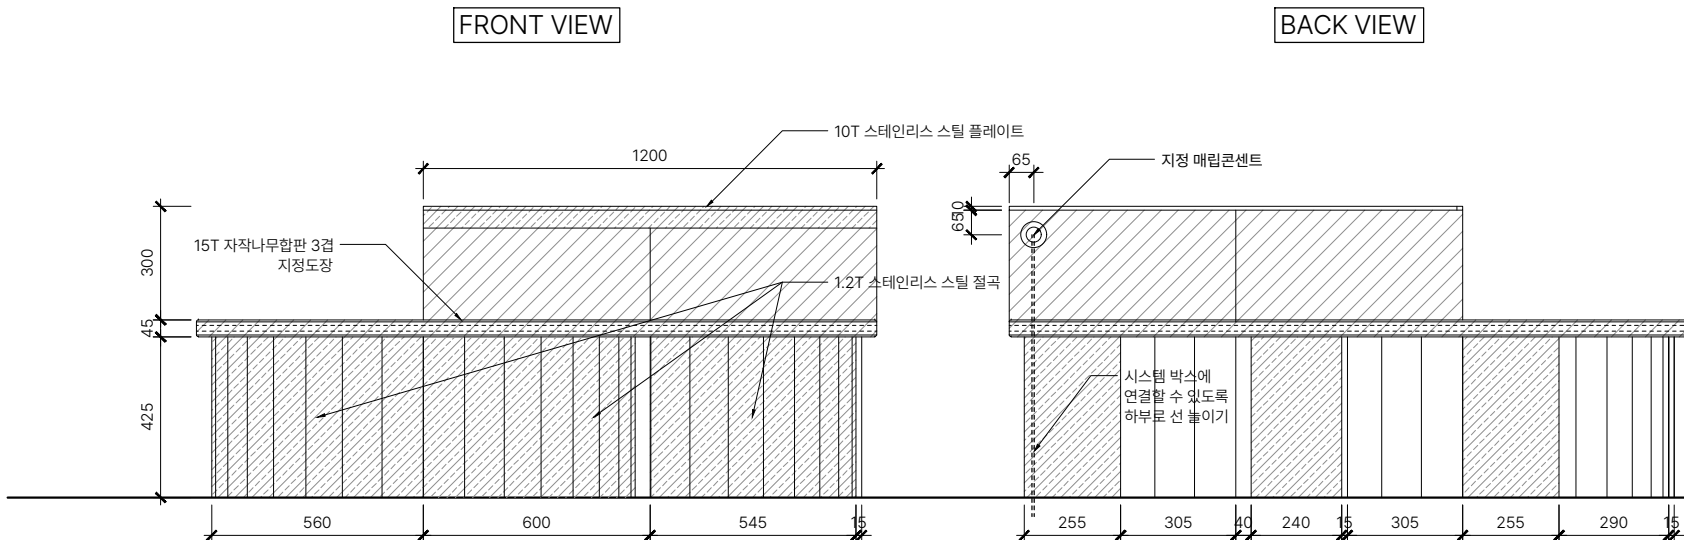


2 F-06 라운지 벤치 입면상세도
A3 1:20

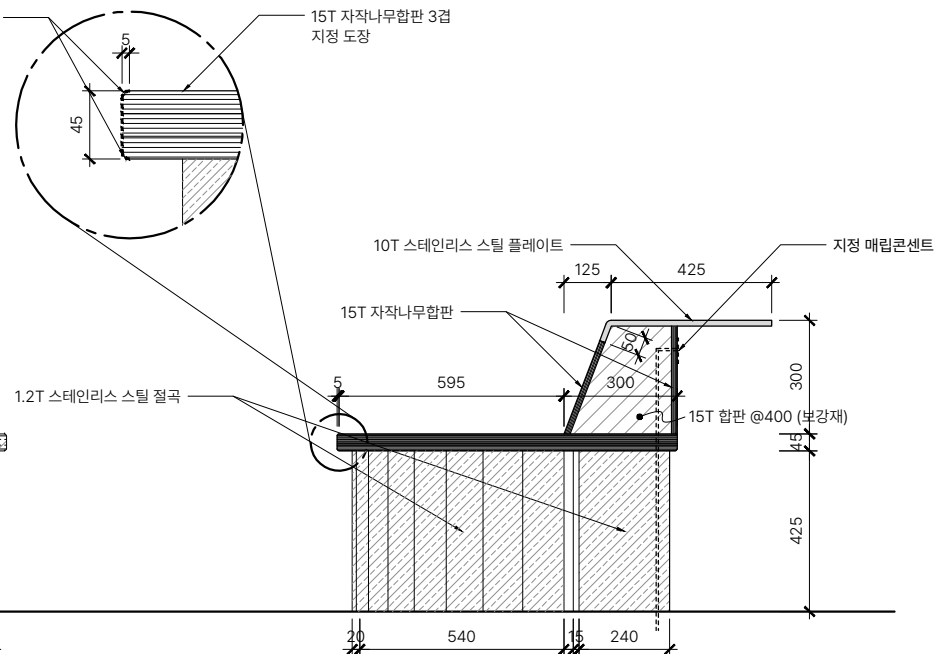

1 F-06 라운지 벤치 단면상세도
A3 1:20

A8.15

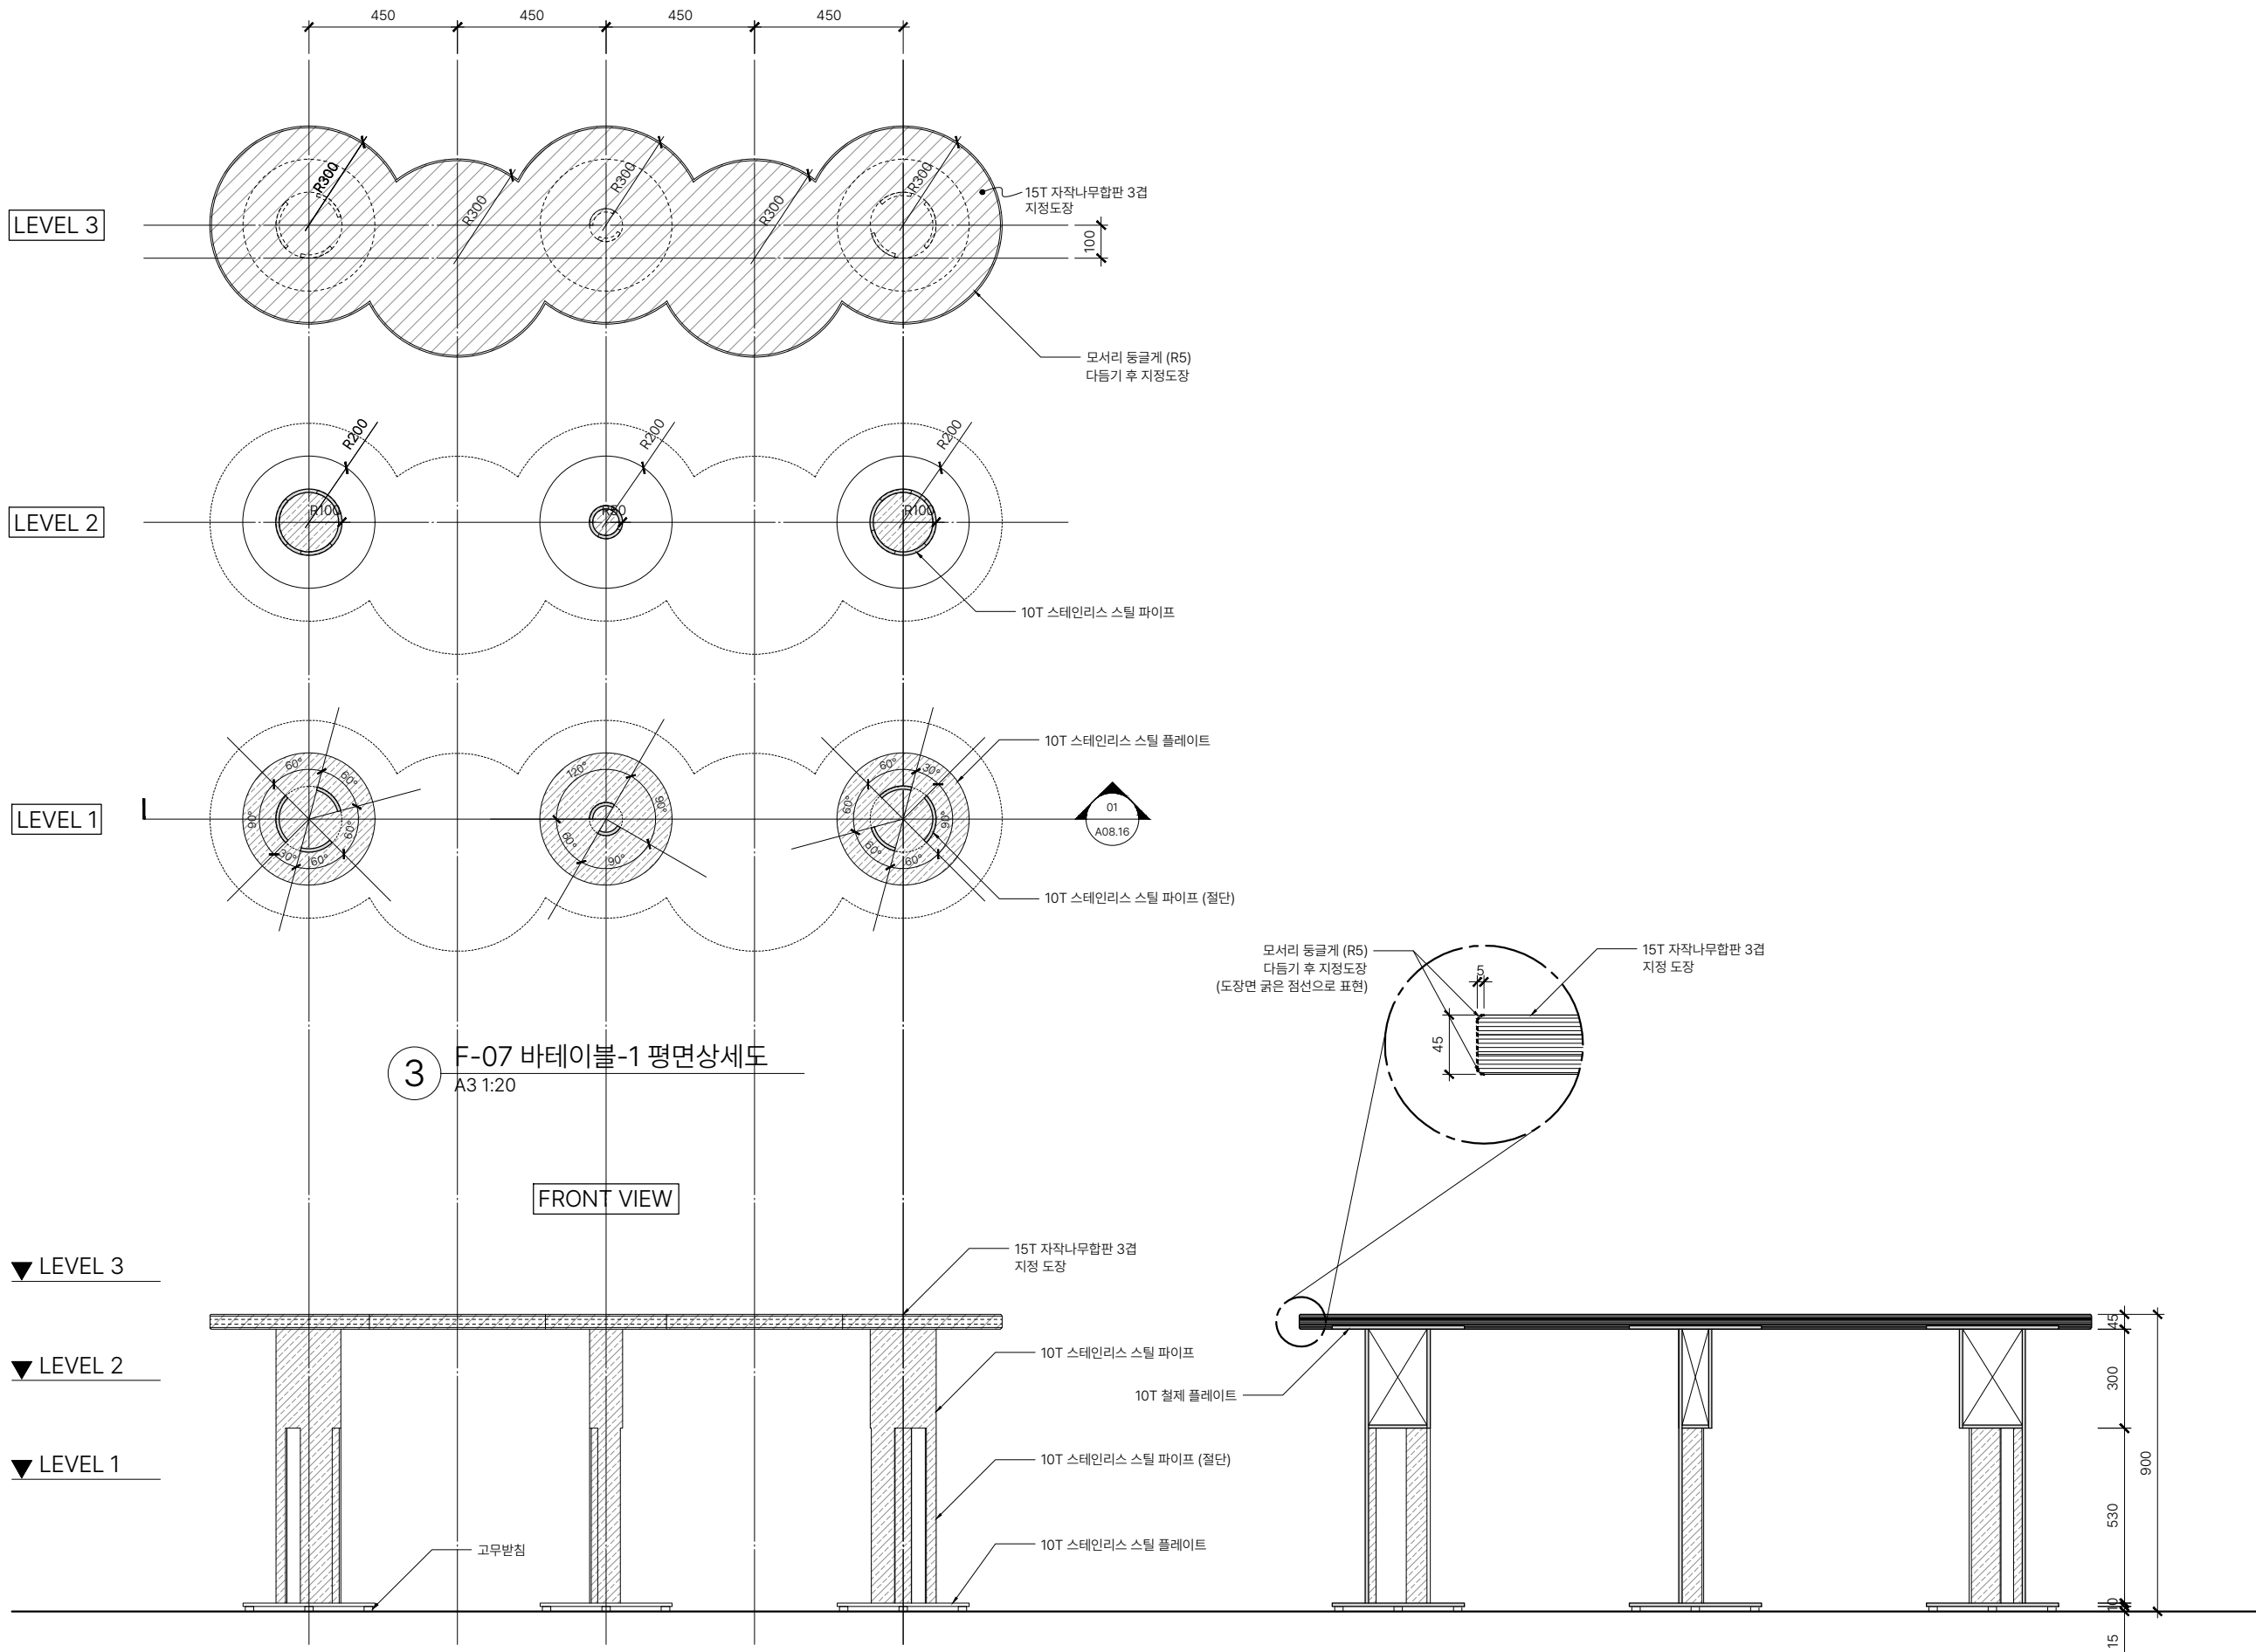

NOTES:

CONSULTANT

PROJECT TITLE

탄소중립관
서울대학교 68-1동

ISSUES & REVISIONS

NO.	DATE	REVISION DESCRIPTION	CHKD.
01	'26.05.	가구 입찰도서납품	-




DRAWN
CHECKED
TAAL PRJ. NO.
DATE

DRAWING TITLE



라운지 테이블 상세도-1
(F-07)

DRAWING NO.

A1: 1/10 A3: 1/20

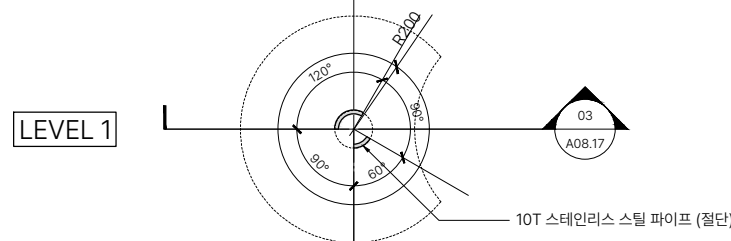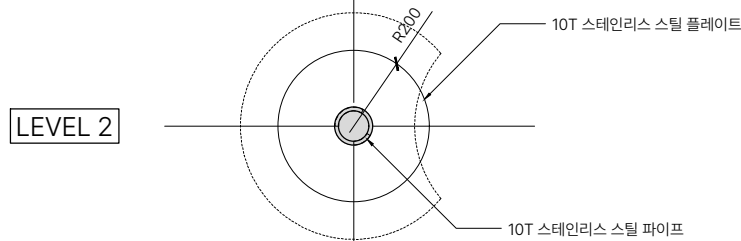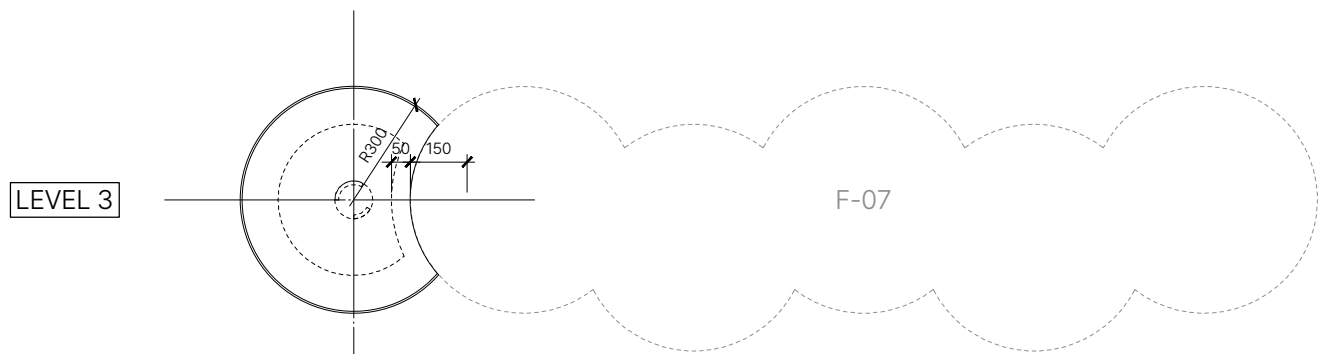


5 F-08,F-09 평면상세도
A3 1:20

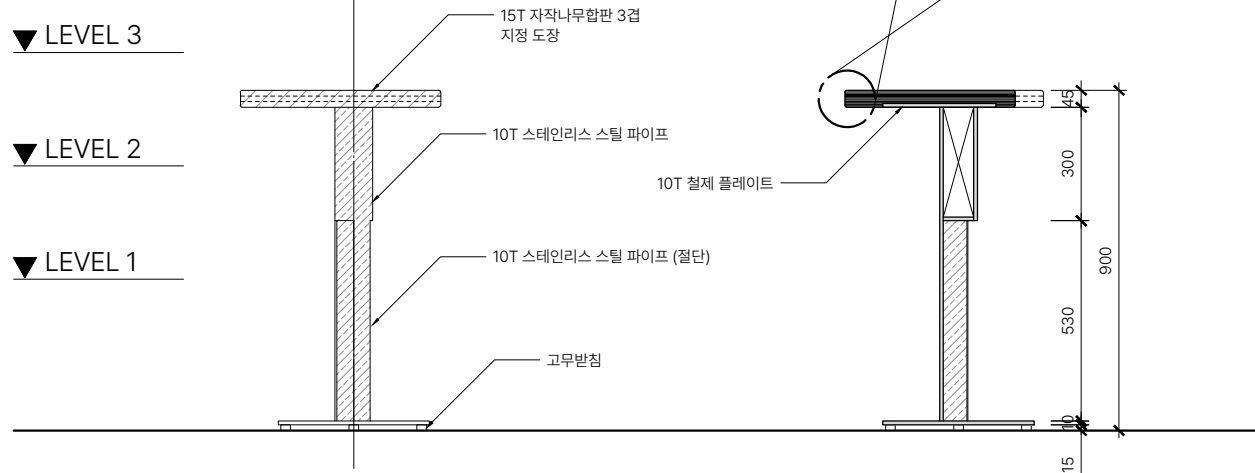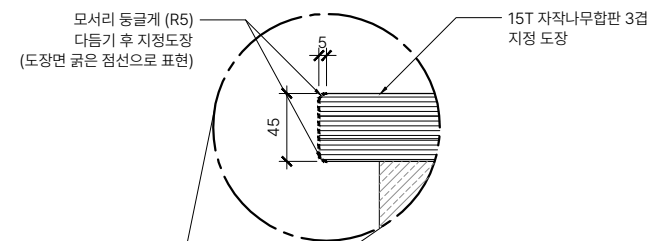

4 F-08 바테이블-2 입면상세도
A3 1:20

3 F-08 바테이블-2 단면상세도
A3 1:20

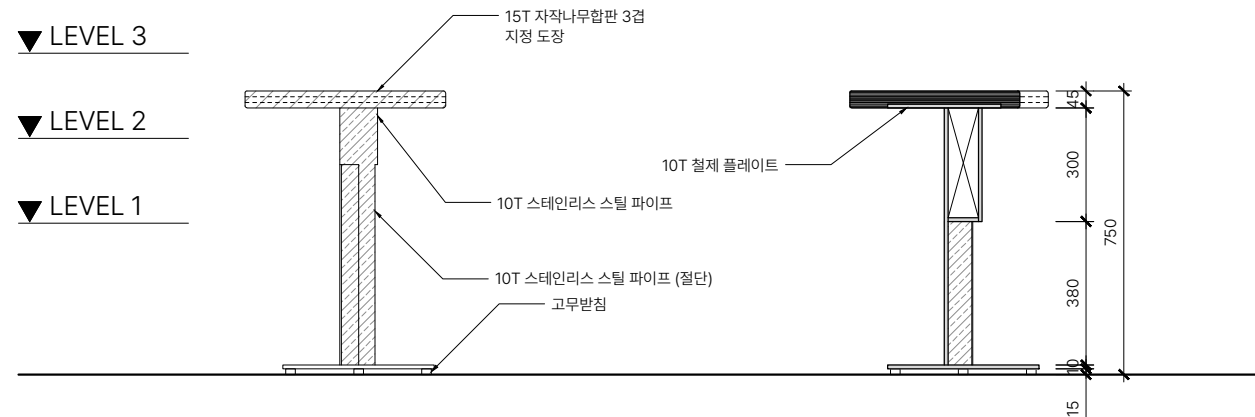

2 F-09 라운지 테이블 입면상세도
A3 1:20

1 F-09 라운지 테이블 단면상세도
A3 1:20

NOTES:

CONSULTANT

PROJECT TITLE

탄소중립관
서울대학교 68-1동

ISSUES & REVISIONS

NO.	DATE	REVISION DESCRIPTION	CHKD.
01	'26.05.	가구 입찰도서납품	-

DRAWN
CHECKED
TAAL PRJ. NO.

DATE


DRAWING TITLE

라운지 테이블 상세도-2
(F-08,09)


DRAWING NO.


A1: 1/10 A3: 1/20

A8.17

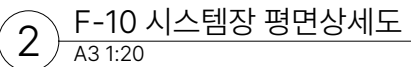


1. F-09-1-5 기구는 800모듈로 각각 제작하여 현장에서 가구끼리 걸착할 것.
2. F-09-1-5를 제외한 라온지식 모듈 파트는 각 파트들을 미리 재단 후 현장에서 가구가 결집된 후에 시공할 것.
3. 냉장고, 청소기 등의 전자기기 사용을 위해 리모컨딩 현장에서 시공된 이웃별 위치를 최종 확인 후 가구에 개구부 타공 필요 작업 시 설계자와 이웃별 관련 협의 후 진행할 것.
4. 가구소집이 제품은 제작 시 설계자와 협의하여 진행할 것.

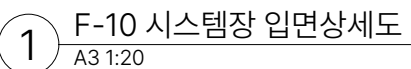

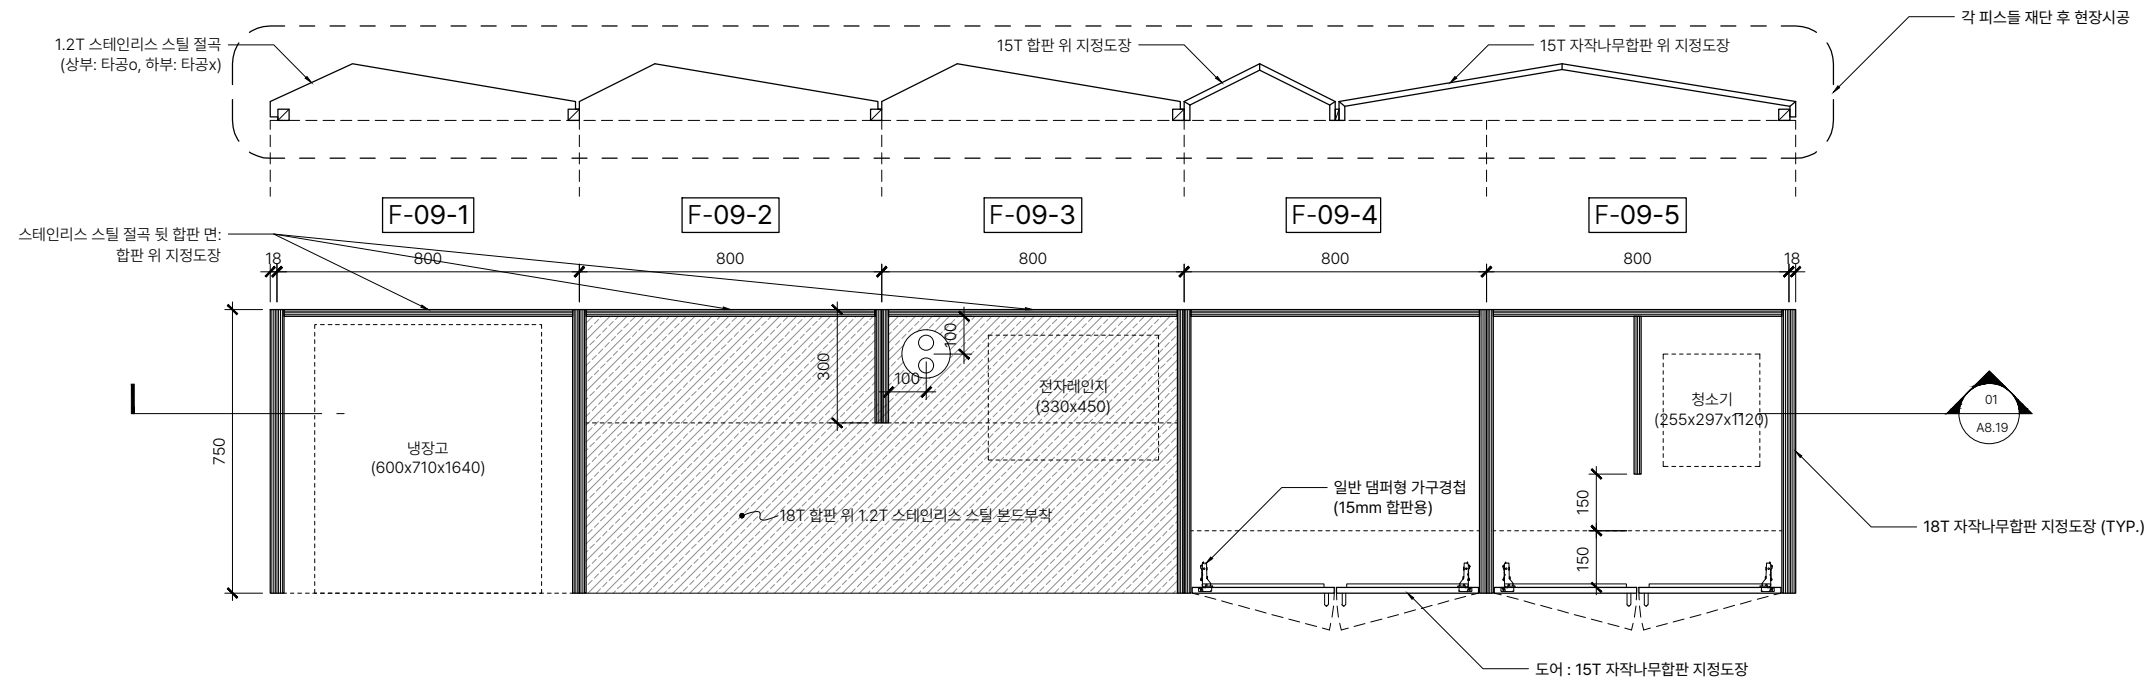

2 F-10 시스템장 평면상세도
A3 1:20

- NOTES:
- F-09-1~5 가구는 800모듈로 각각 제작하여 현장에서 가구끼리 결합할 것.
 - F-09-1~5를 제외한 라운지쪽 돌출 파트는 각 피스들을 미리 재단 후 현장에서 가구가 결합된 후에 시공할 것.
 - 냉장고, 청소기 등의 전자기기 사용을 위해 리모델링 현장에 시공된 아웃렛 위치를 최종 확인 후 가구에 개구부 타공 필요. 작업 시 설계자와 아웃렛 관련 협의 후 진행할 것.
 - 가구손잡이 제품은 제작 시 설계자와 협의하여 진행할 것.

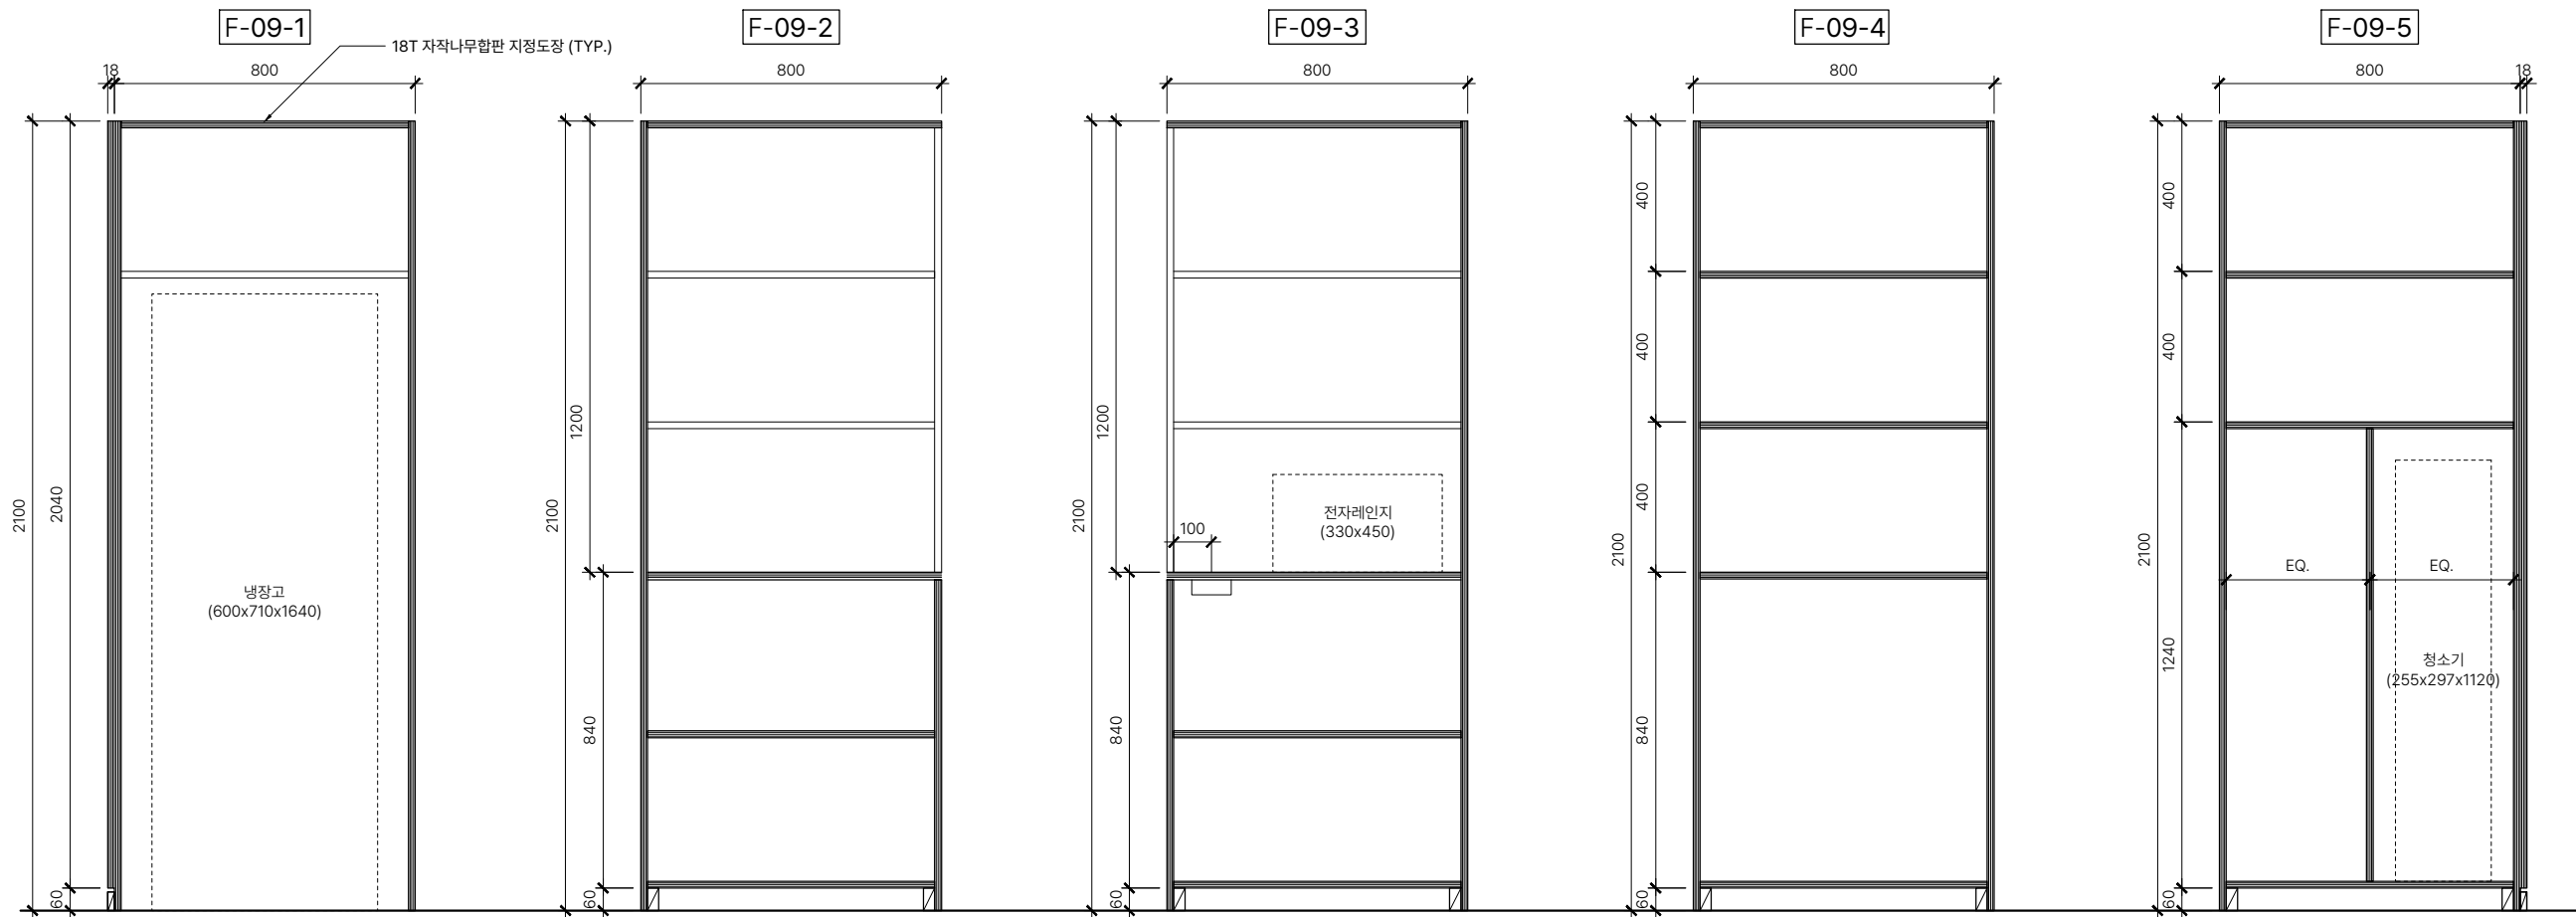

1 F-10 시스템장 횡단면상세도
A3 1:20

CONSULTANT

PROJECT TITLE

탄소중립관
서울대학교 68-1동

ISSUES & REVISIONS

NO.	DATE	REVISION DESCRIPTION	CHKD.
01	'26.05.	가구 입찰도서납품	-

DRAWN
CHECKED
TAAL PRJ. NO.


DATE

DRAWING TITLE

시스템장 상세도-2
(F-10)

DRAWING NO.

A1: 1/10 A3: 1/20

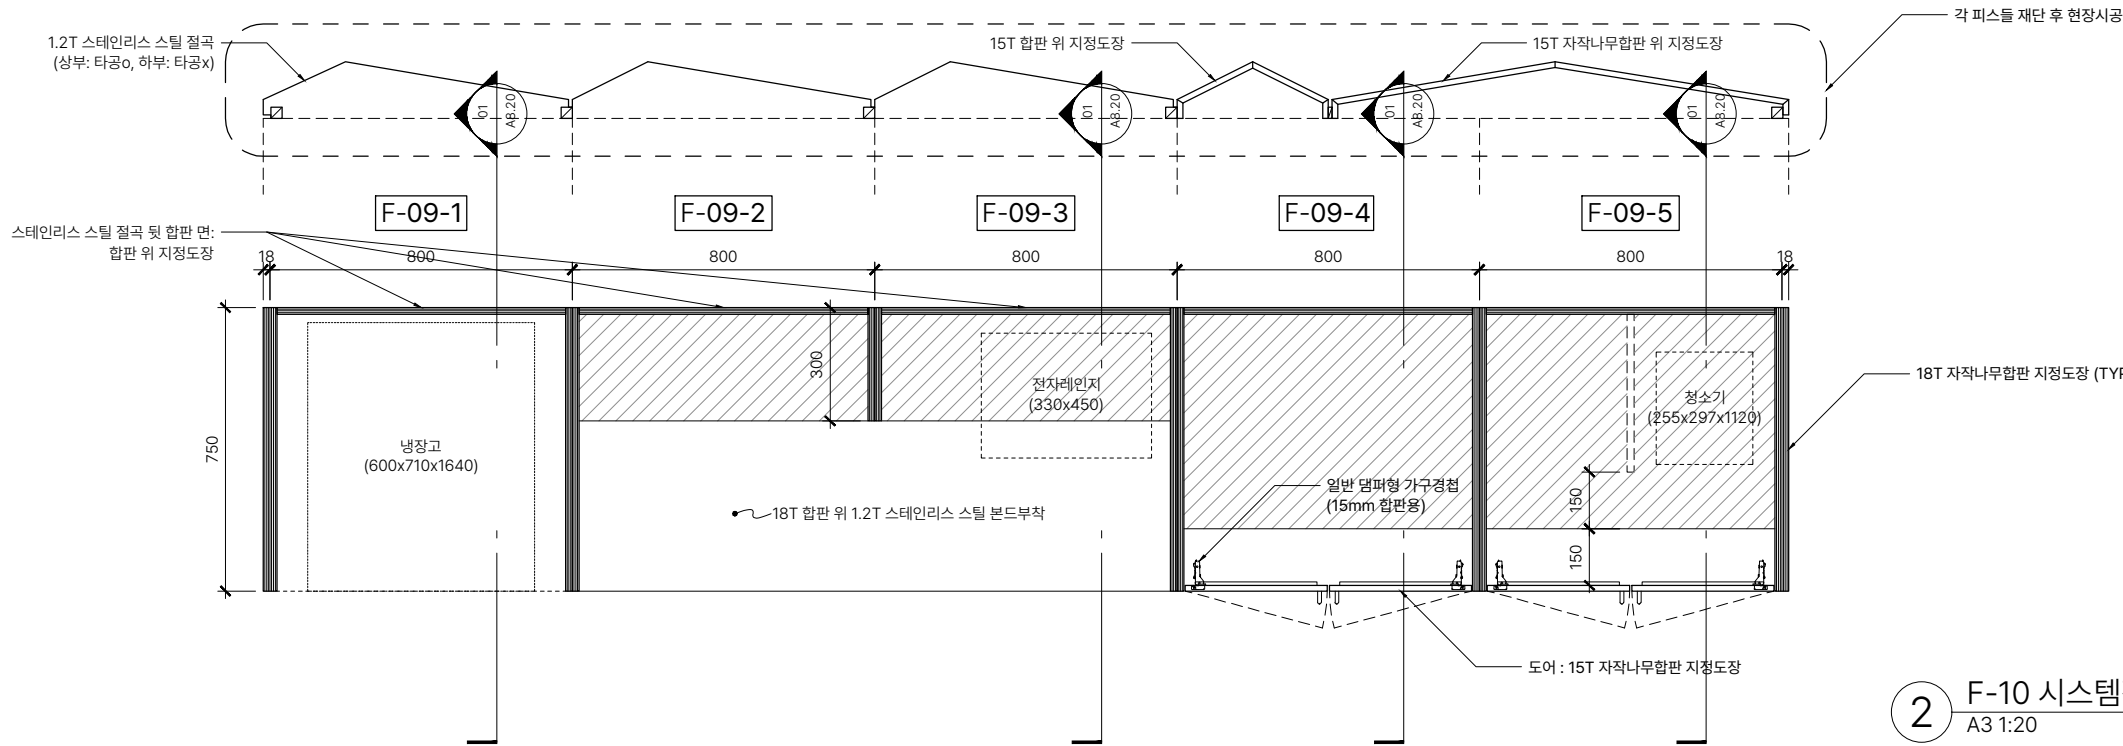

2 F-10 시스템장 평면상세도
A3 1:20

NOTES:

- F-09-1~5 가구는 800모듈로 각각 제작하여 현장에서 가구끼리 결합할 것.
- F-09-1~5를 제외한 라운지족 돌출 파트는 각 피스들을 미리 재단 후 현장에서 가구가 결합된 후에 시공할 것.
- 냉장고, 청소기 등의 전자기기 사용을 위해 리모델링 현장에 시공된 아웃렛 위치를 최종 확인 후 가구에 개구부 타공 필요. 작업 시 설계자와 아웃렛 관련 협의 후 진행할 것.
- 가구손잡이 제품은 제작 시 설계자와 협의하여 진행할 것.

CONSULTANT

PROJECT TITLE

탄소중립관
서울대학교 68-1동

ISSUES & REVISIONS

NO.	DATE	REVISION DESCRIPTION	CHKD.
01	'26.05.	가구 입찰도서납품	-

DRAWN
CHECKED
TAAL PRJ. NO.

DATE

DRAWING TITLE


시스템장 상세도-3
(F-10)

DRAWING NO.


A1: 1/10 A3: 1/20

1 F-10 시스템장 종단면상세도
A3 1:20

A8.20

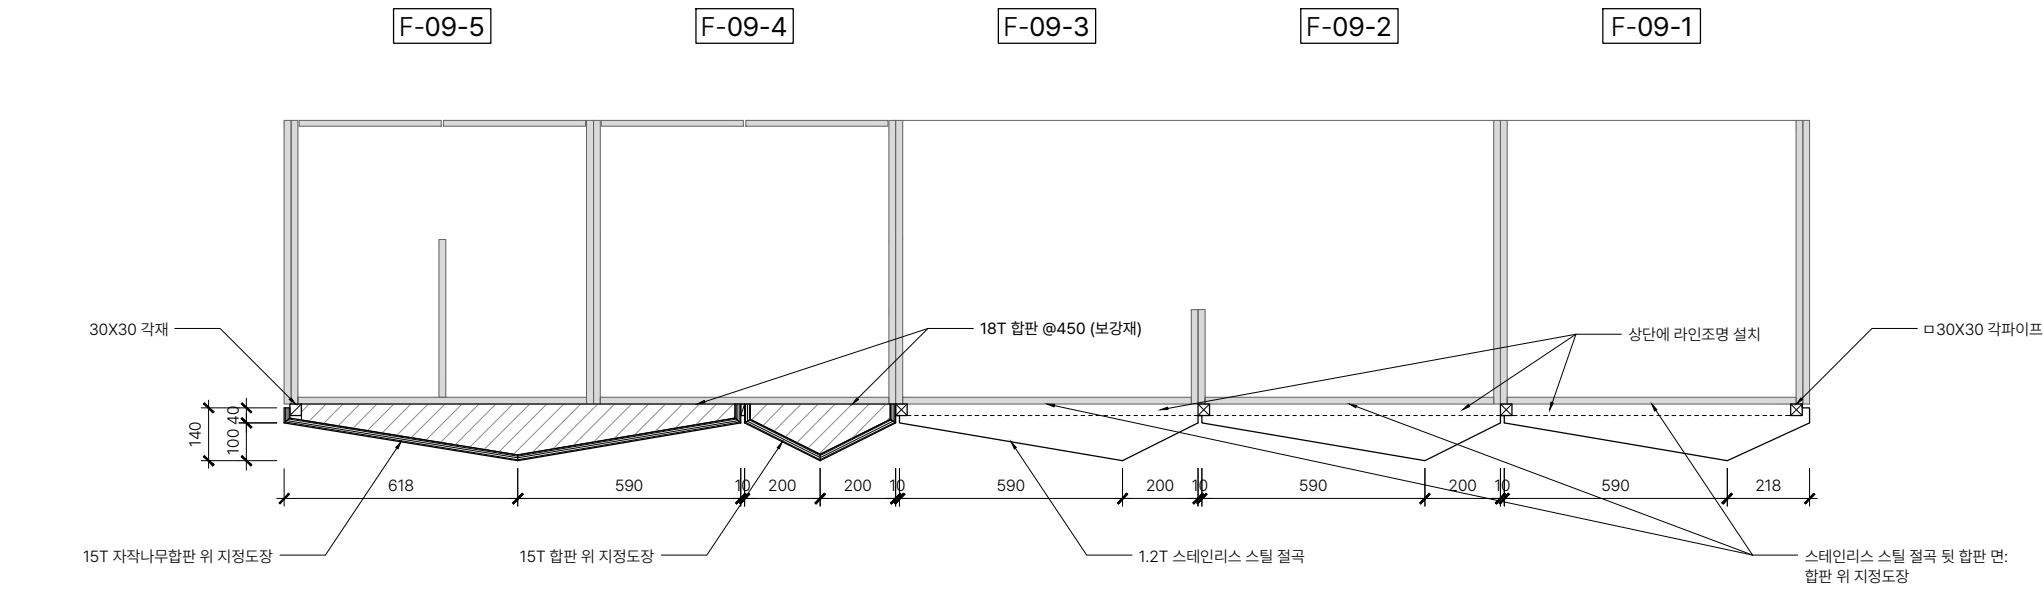

3 F-10 시스템장 평면상세도
A3 1:20

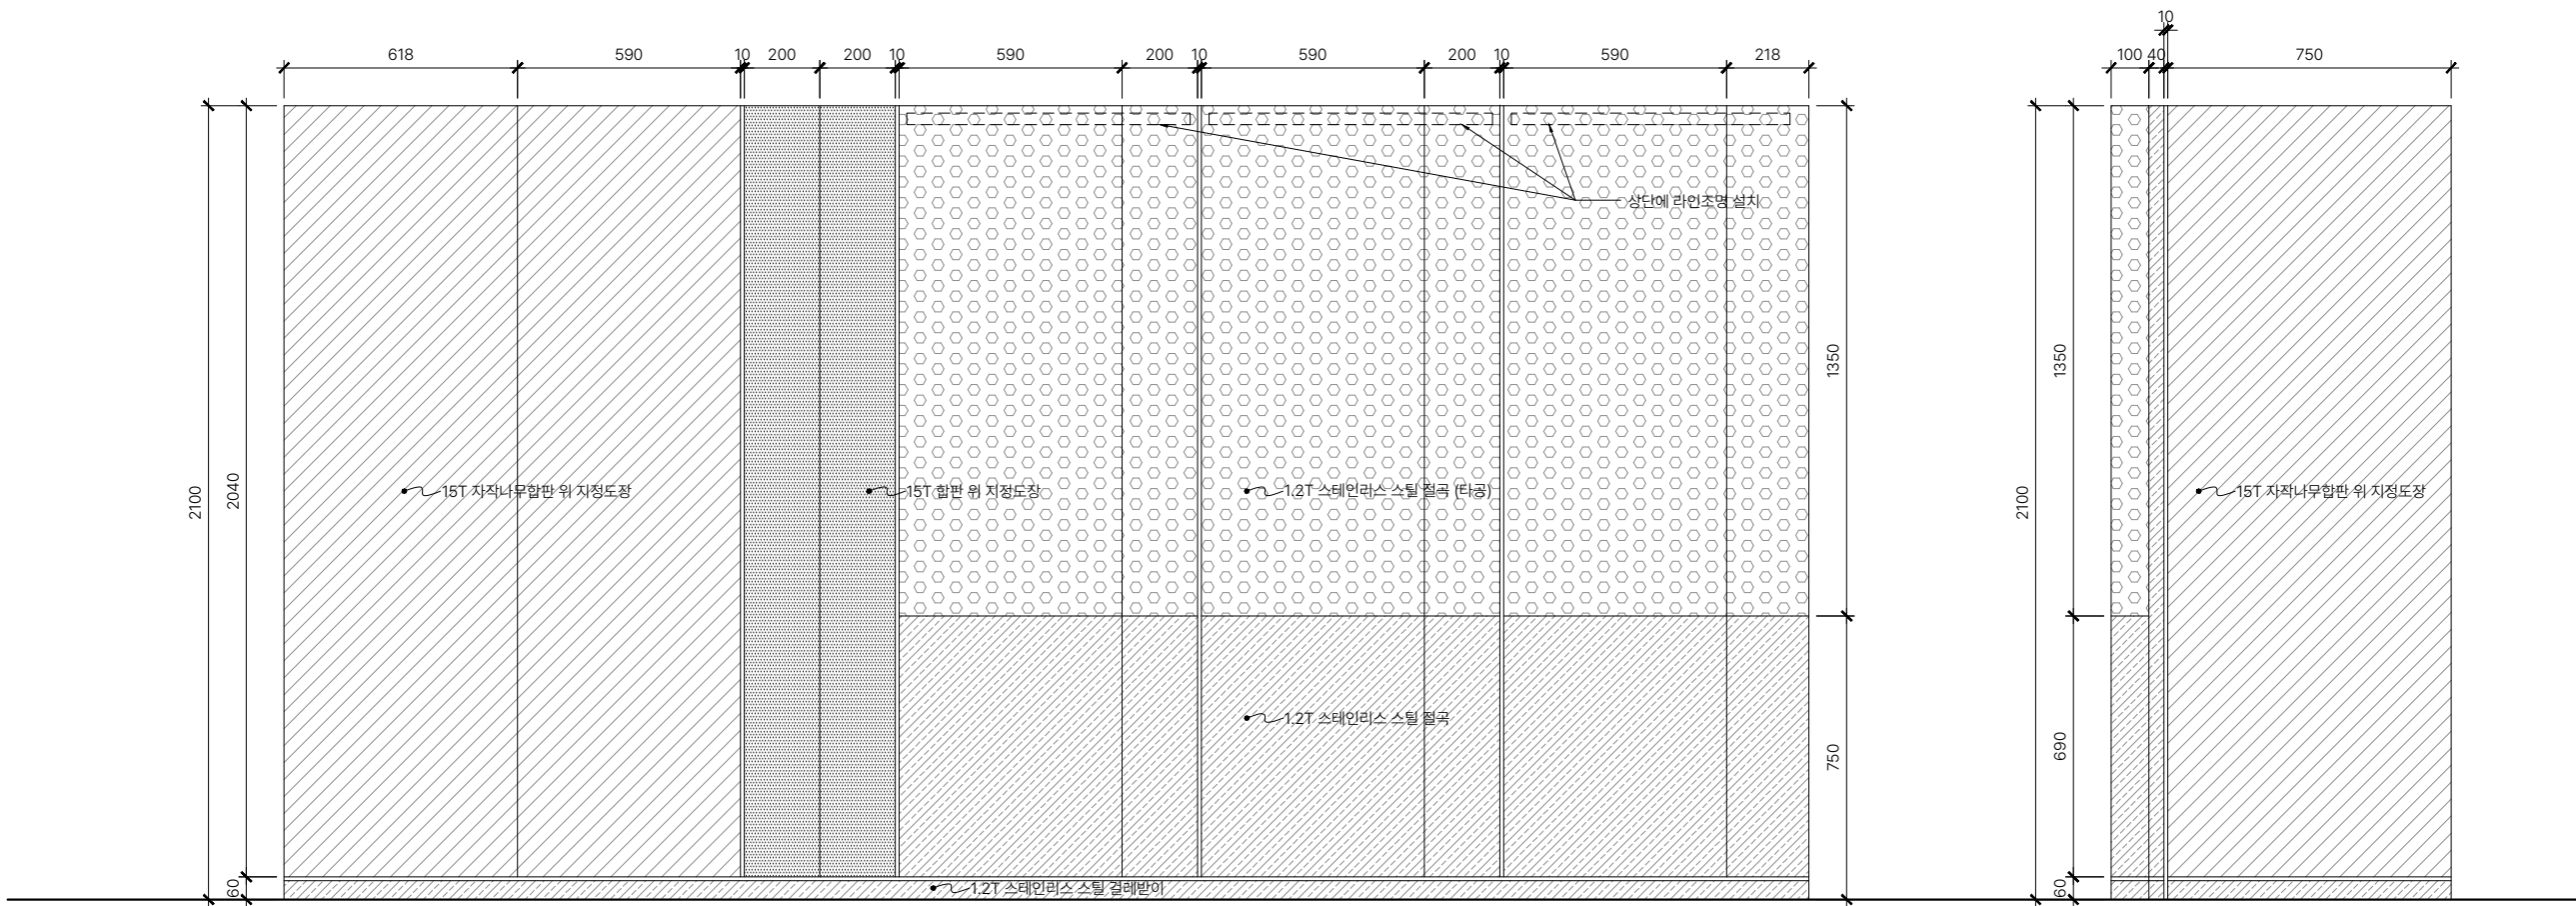

2 F-10 시스템장 입면상세도-2
A3 1:20

1 F-10 시스템장 입면상세도-1
A3 1:20

NOTES:

1. F-09-1~5 가구는 800모듈로 각각 제작하여 현장에서 가구끼리 결합할 것.
2. F-09-1~5를 제외한 라운지쪽 돌출 파트는 각 피스들을 미리 재단 후 현장에서 가구가 결합된 후에 시공할 것.
3. 스테인리스 절곡판의 타공 형태는 제작업체 선정 후 제작 시 설계자와 협의하여 진행할 것.

CONSULTANT

PROJECT TITLE

탄소중립관
서울대학교 68-1동

ISSUES & REVISIONS

NO.	DATE	REVISION DESCRIPTION	CHKD.
01	'26.05.	가구 입찰도서납품	-

DRAWN
CHECKED
TAAL PRJ. NO.
DATE


DRAWING TITLE

시스템장 상세도-4
(F-10)


DRAWING NO.

A1: 1/10 A3: 1/20


LEVEL 3

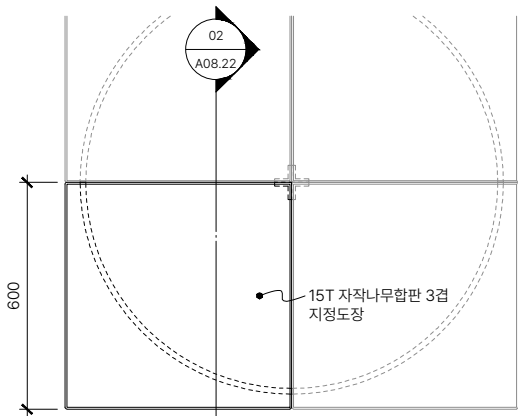

LEVEL 2

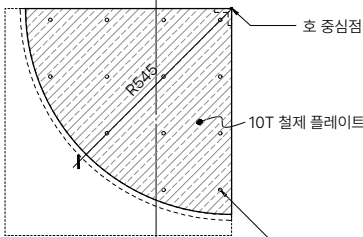

LEVEL 1

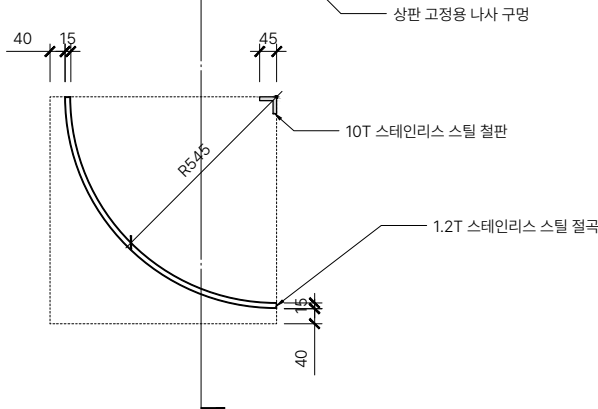

3 F-11 로비 벤치 평면상세도
A3 1:20



FRONT VIEW

BACK VIEW


▼ LEVEL 3

▼ LEVEL 2

▼ LEVEL 1

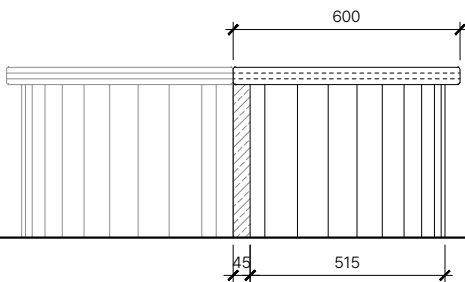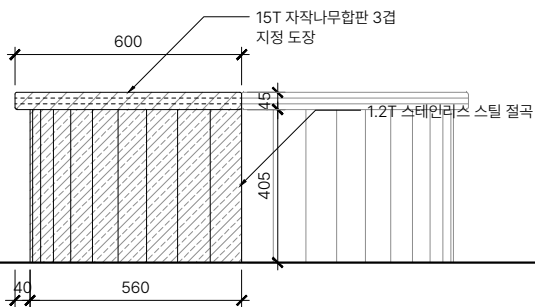

2 F-11 로비 벤치 입면상세도
A3 1:20

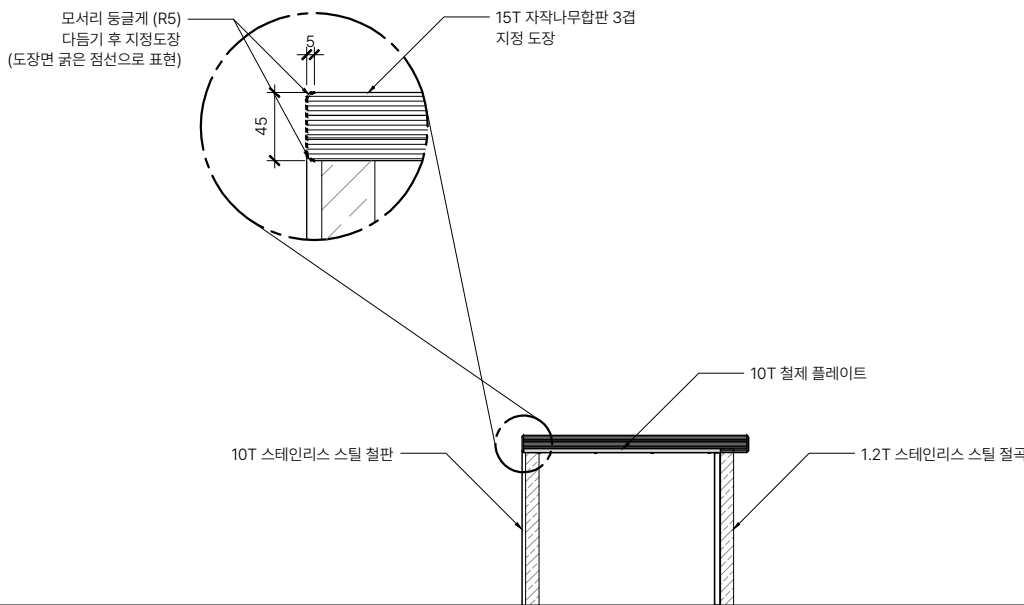

1 F-11 로비 벤치 단면상세도
A3 1:20

NOTES:

1. 높이 조절용 받침대 설치를 위한 디테일은 추후 변경될 수 있음.
2. 3F과 4F에 배치되는 F-11 로비 벤치 도장 색상이 서로 다르므로 설계자와 색상 협의 후 진행할 것.

CONSULTANT

PROJECT TITLE

탄소중립관
서울대학교 68-1동

ISSUES & REVISIONS

NO.	DATE	REVISION DESCRIPTION	CHKD.
01	'26.05.	가구 입찰도서납품	-

DRAWN
CHECKED
TAAL PRJ. NO.

DATE


DRAWING TITLE

로비 벤치 상세도
(F-11)

DRAWING NO.

A1: 1/10 A3: 1/20



A8.22

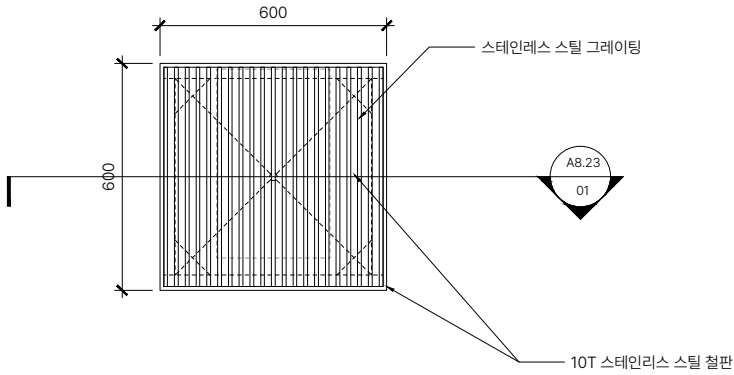


3 F-12 플랜트박스 평면상세도
A3 1:20

FRONT VIEW

BACK VIEW

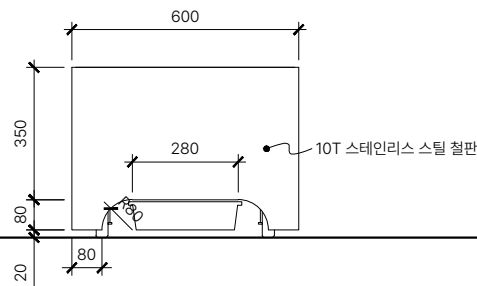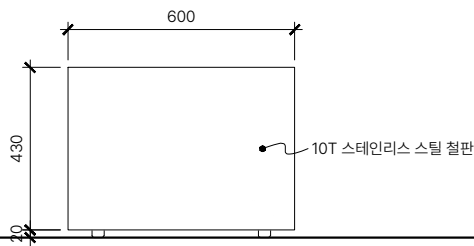

2 F-12 플랜트박스 입면상세도
A3 1:20

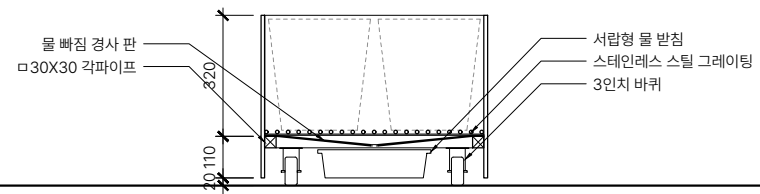

1 F-12 플랜트박스 단면상세도
A3 1:20

NOTES:

CONSULTANT

PROJECT TITLE

탄소중립관
서울대학교 68-1동

ISSUES & REVISIONS

NO.	DATE	REVISION DESCRIPTION	CHKD.
01	'26.05.	가구 입찰도서납품	-


DRAWN
CHECKED
TAAL PRJ. NO.
DATE

DRAWING TITLE

로비 플랜트박스 상세도
(F-12)

DRAWING NO. A1: 1/10 A3: 1/20

A8.23

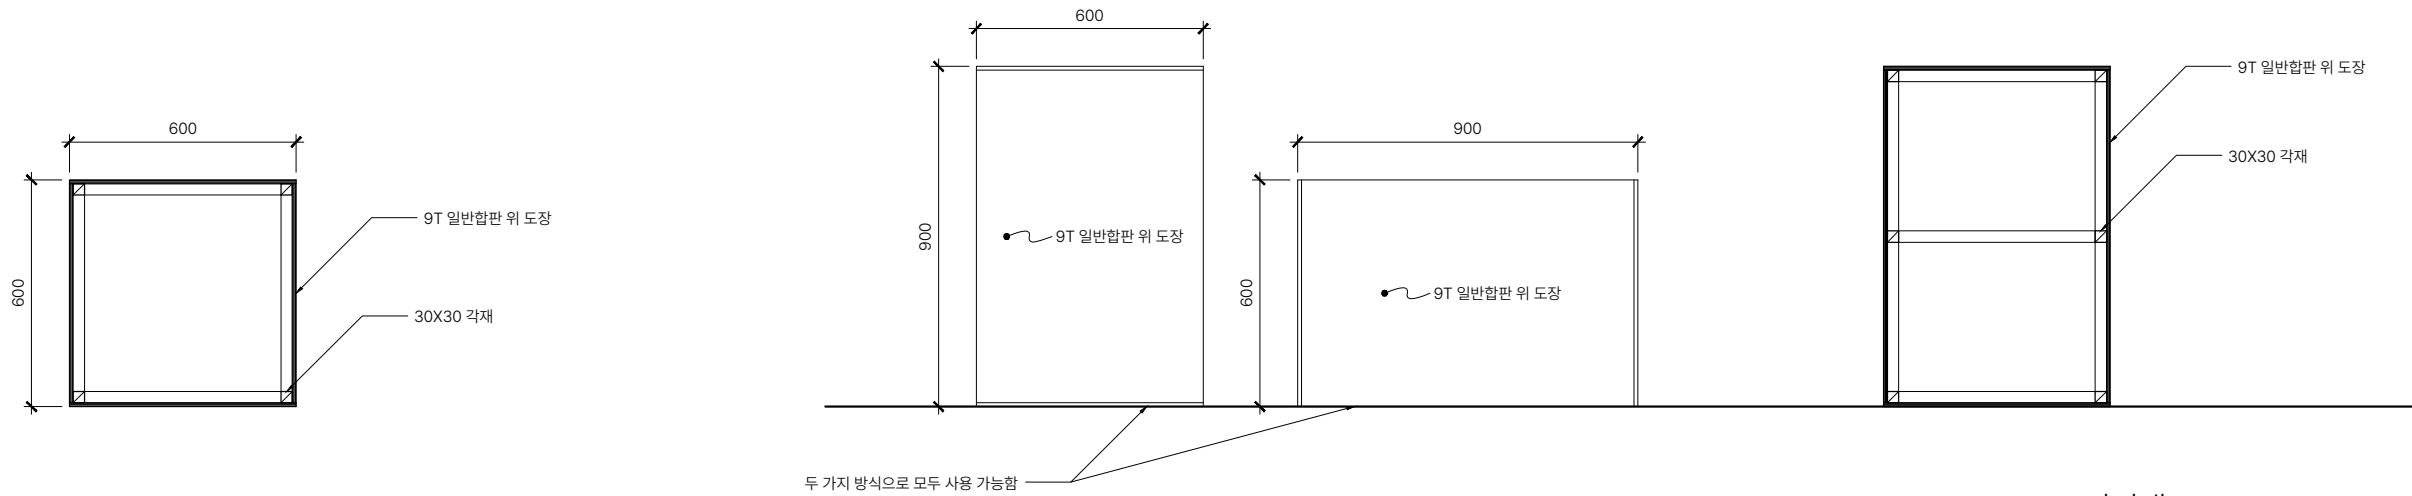

2 F-15 전시대
A3 1:20

NOTES:

1. 가구손잡이 제품은 제작 시 설계자와 협의하여 진행할 것.
2. 이동식 전시벽 결합 방식(현재 네오디움 자석 부분)은 제작 시 설계자와 협의하여 진행할 것.

CONSULTANT

PROJECT TITLE

탄소중립관
서울대학교 68-1동

ISSUES & REVISIONS

NO.	DATE	REVISION DESCRIPTION	CHKD.
01	'26.05.	가구 입찰도서납품	-

DRAWN
CHECKED
TAAL PRJ. NO.


DATE

DRAWING TITLE


전시가구 상세도-1

DRAWING NO.

A1: 1/10 A3: 1/20

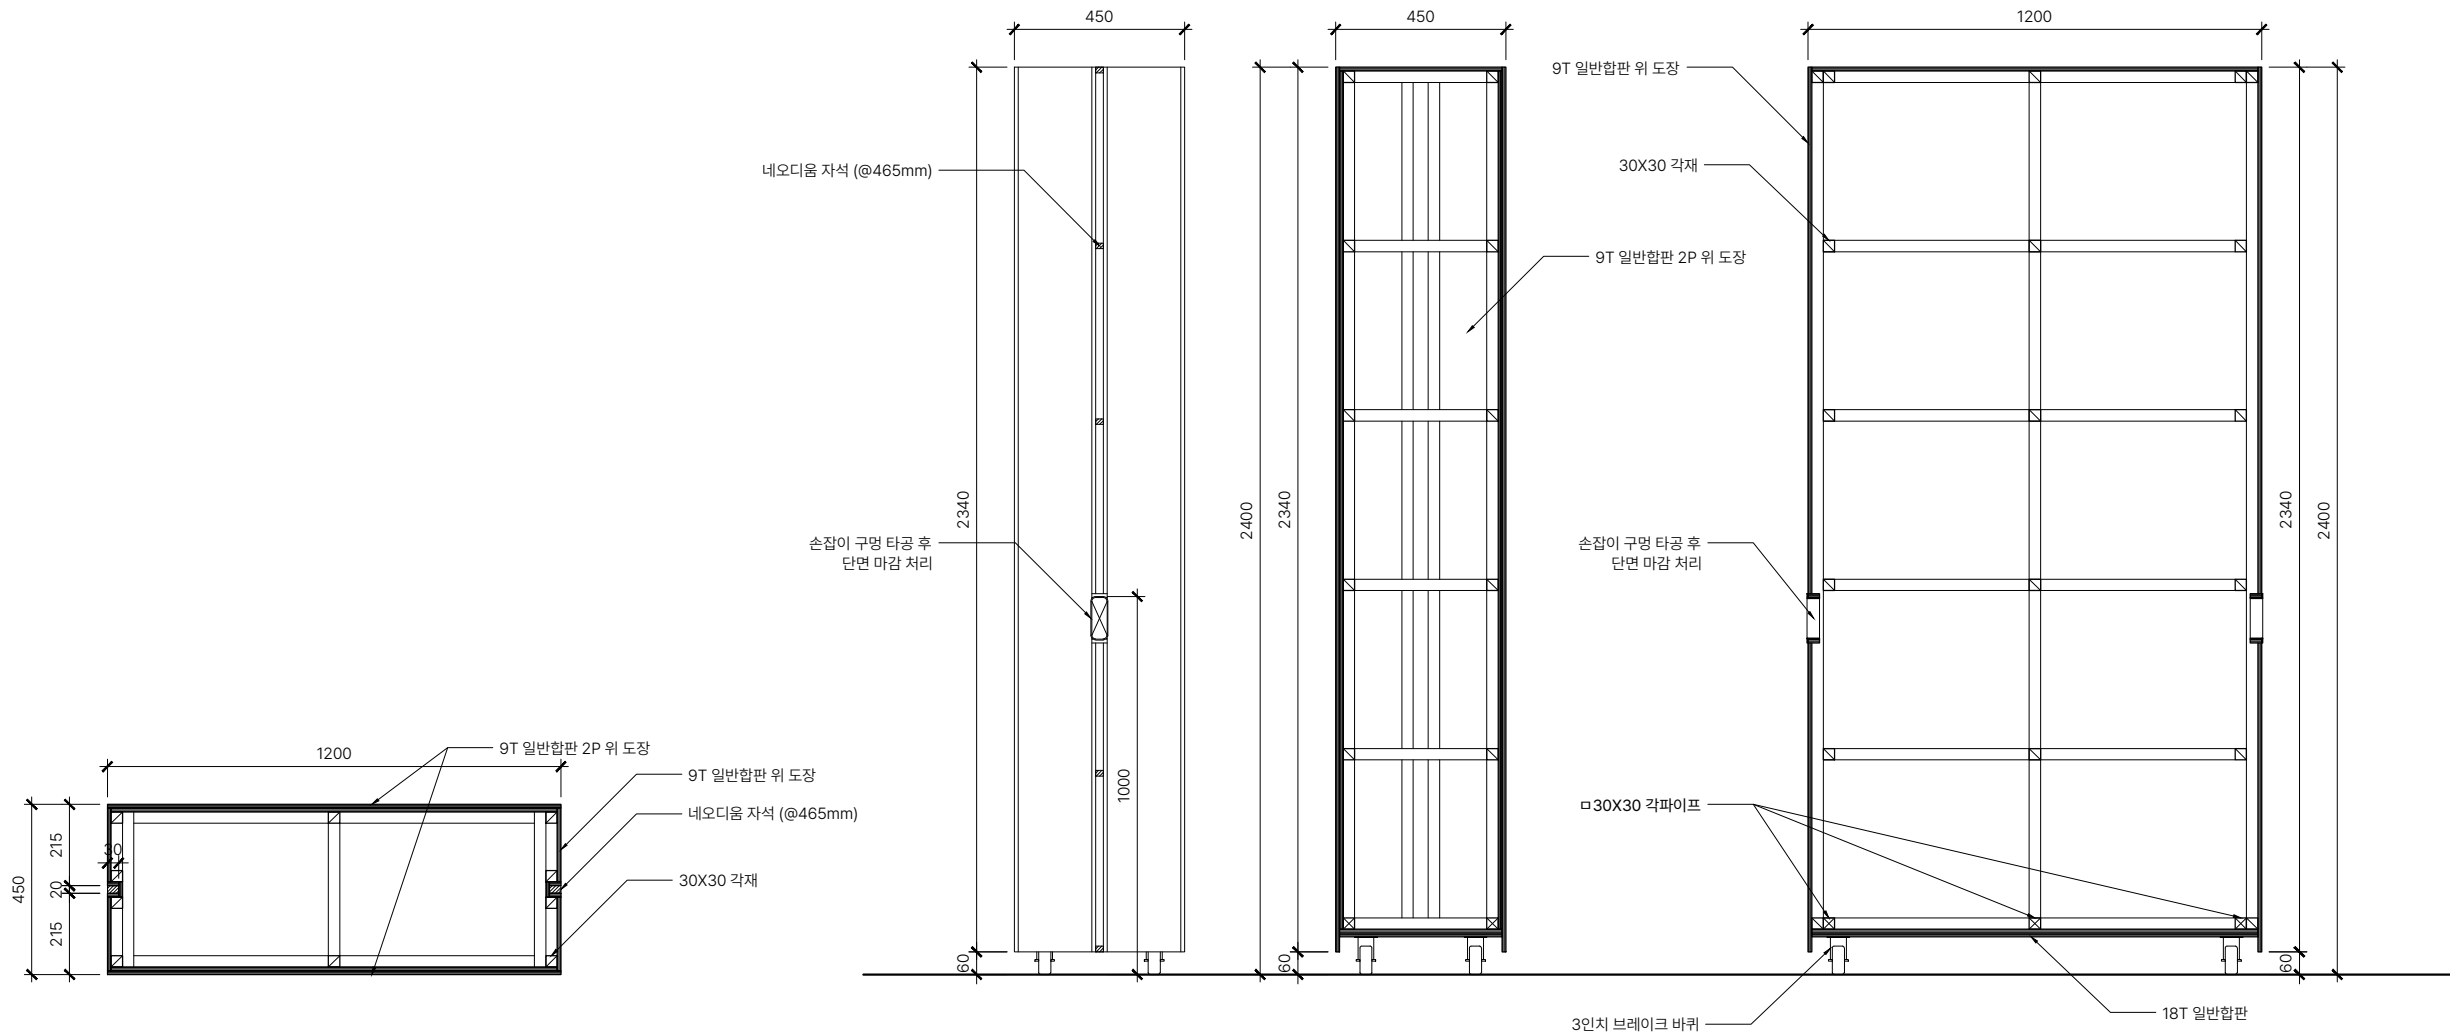

1 F-13 이동식 전시벽
A3 1:20

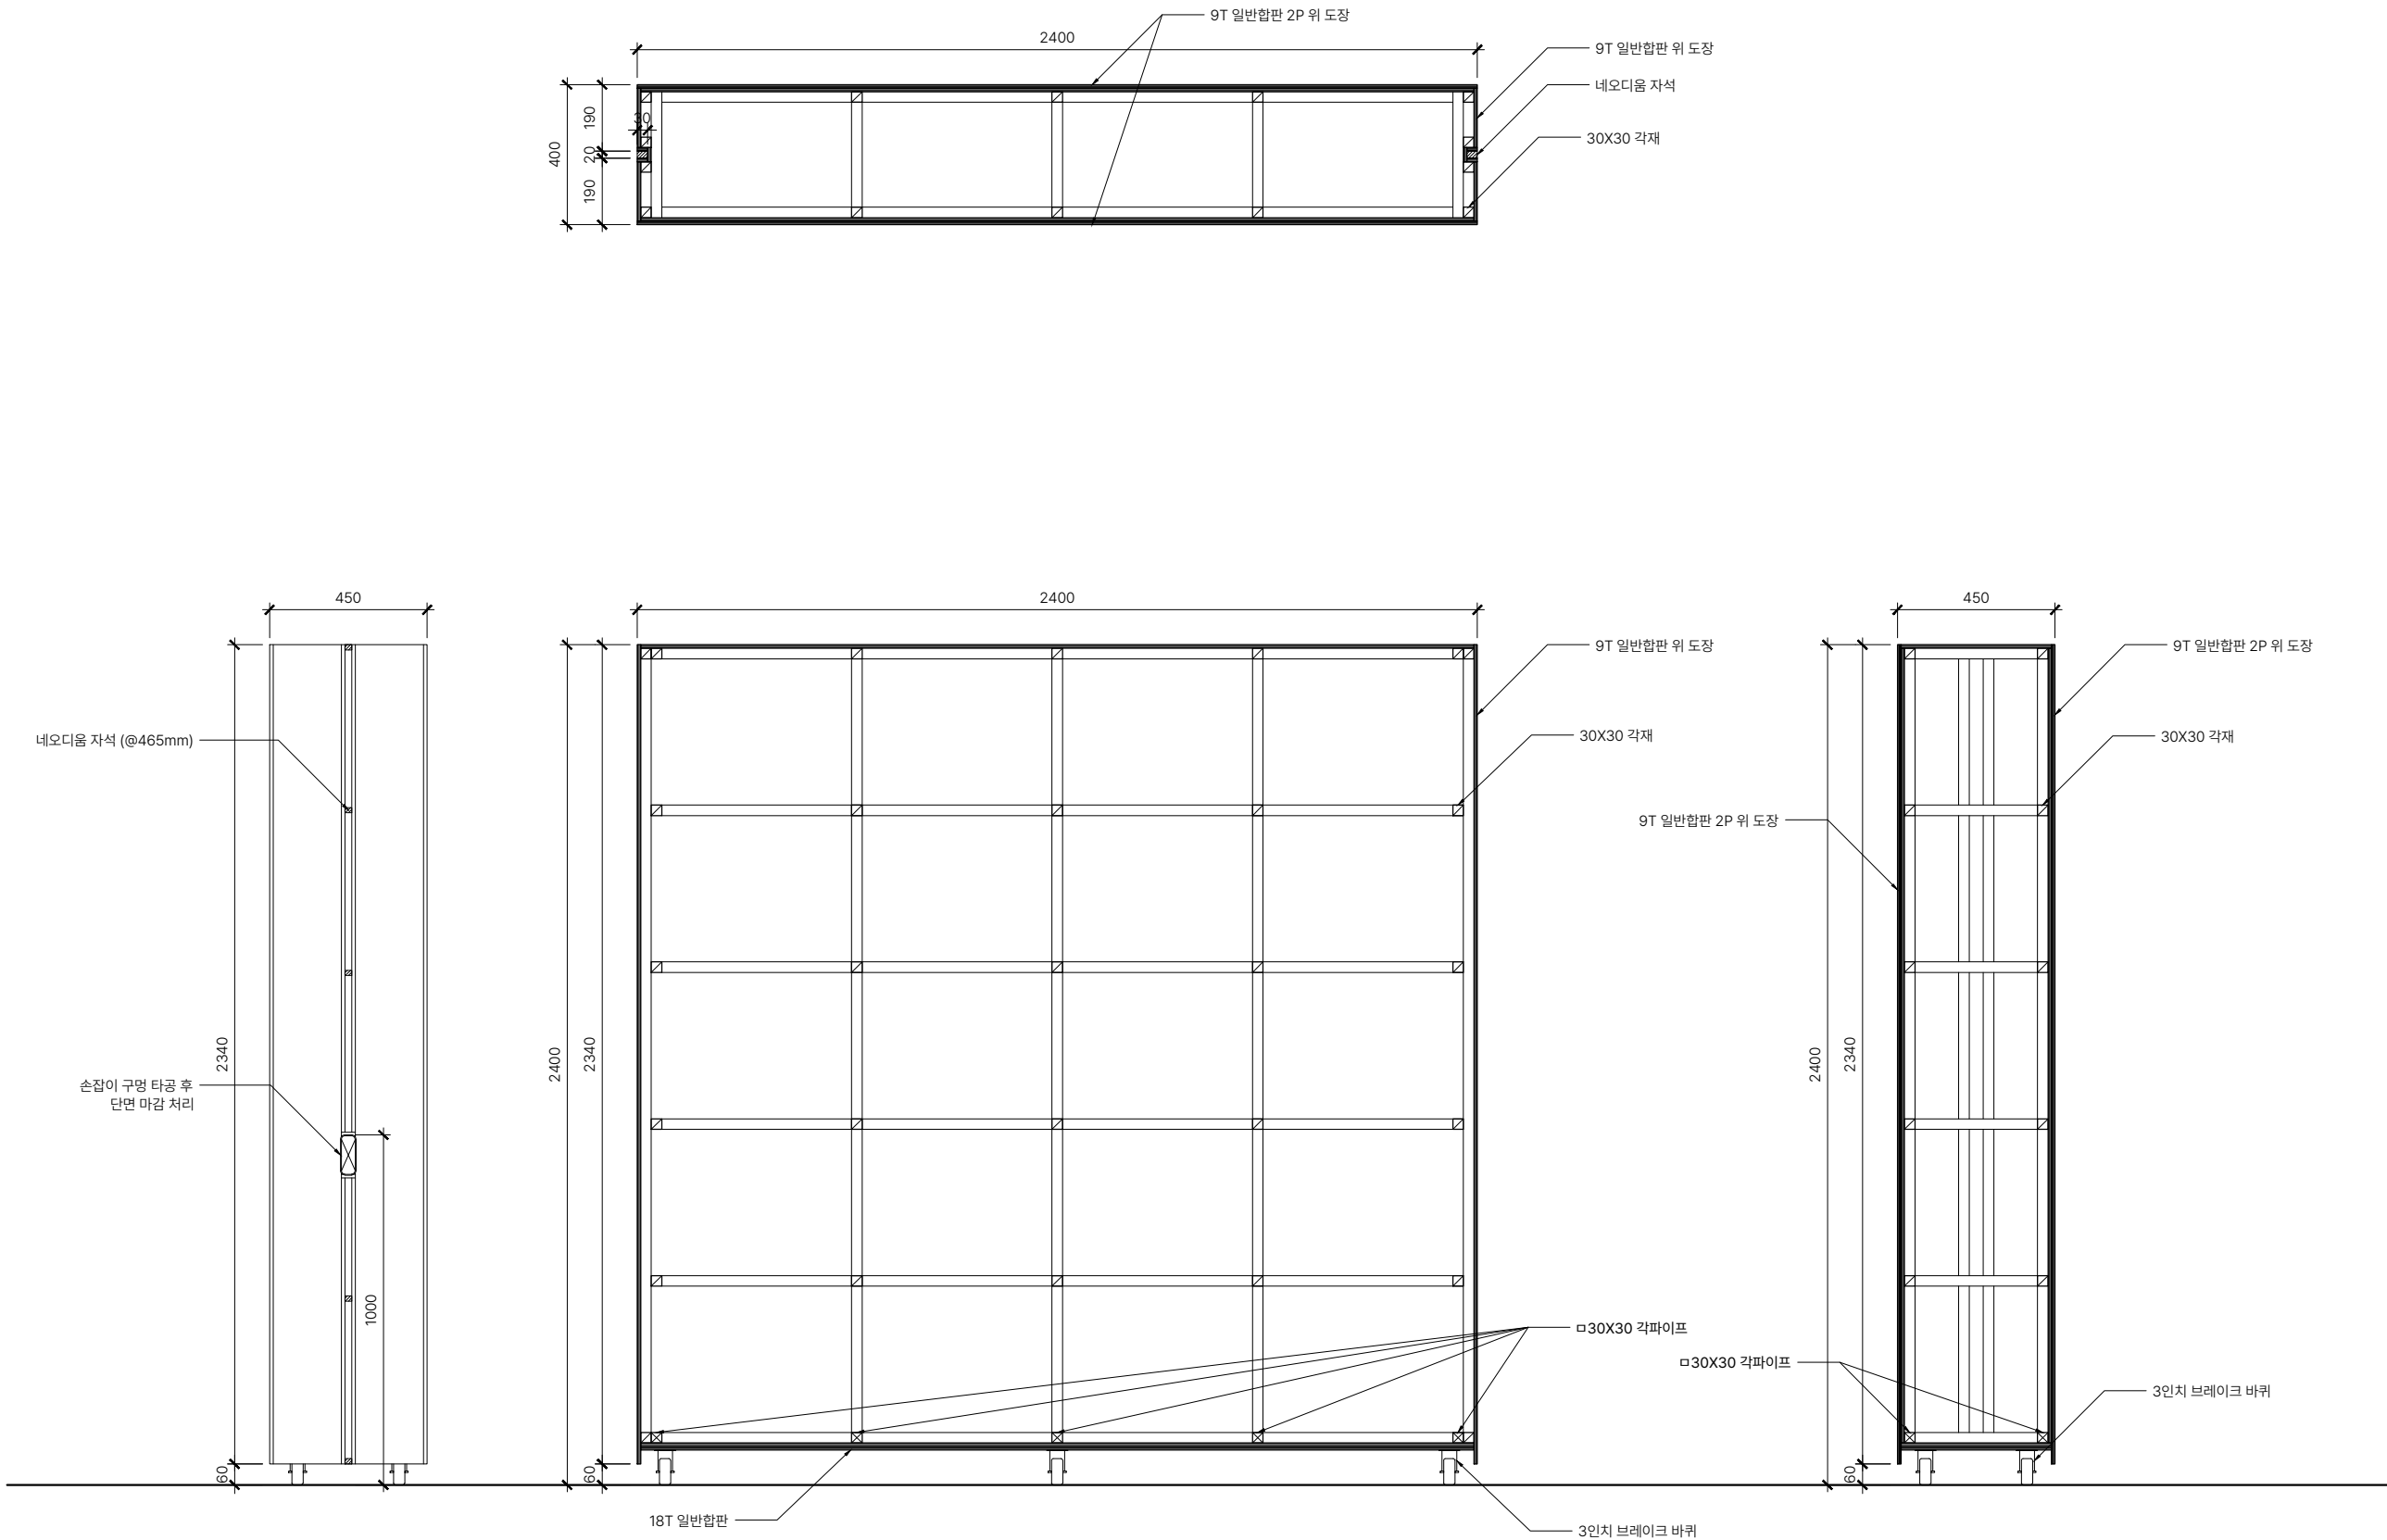

NOTES:

1. 가구손잡이 제품은 제작 시 설계자와 협의하여 진행할 것.
2. 이동식 전시벽 결착 방식(현재 네오디움 자석 부분)은 제작 시 설계자와 협의하여 진행할 것.

CONSULTANT

PROJECT TITLE

탄소중립관
서울대학교 68-1동

ISSUES & REVISIONS

NO.	DATE	REVISION DESCRIPTION	CHKD.
01	'26.05.	가구 입찰도서납품	-

DRAWN
CHECKED
TAAL PRJ. NO.

DATE

DRAWING TITLE

전시가구 상세도-2


DRAWING NO.

A1: 1/10 A3: 1/20

1 F-14 이동식 전시벽

A3 1:20

A8.26

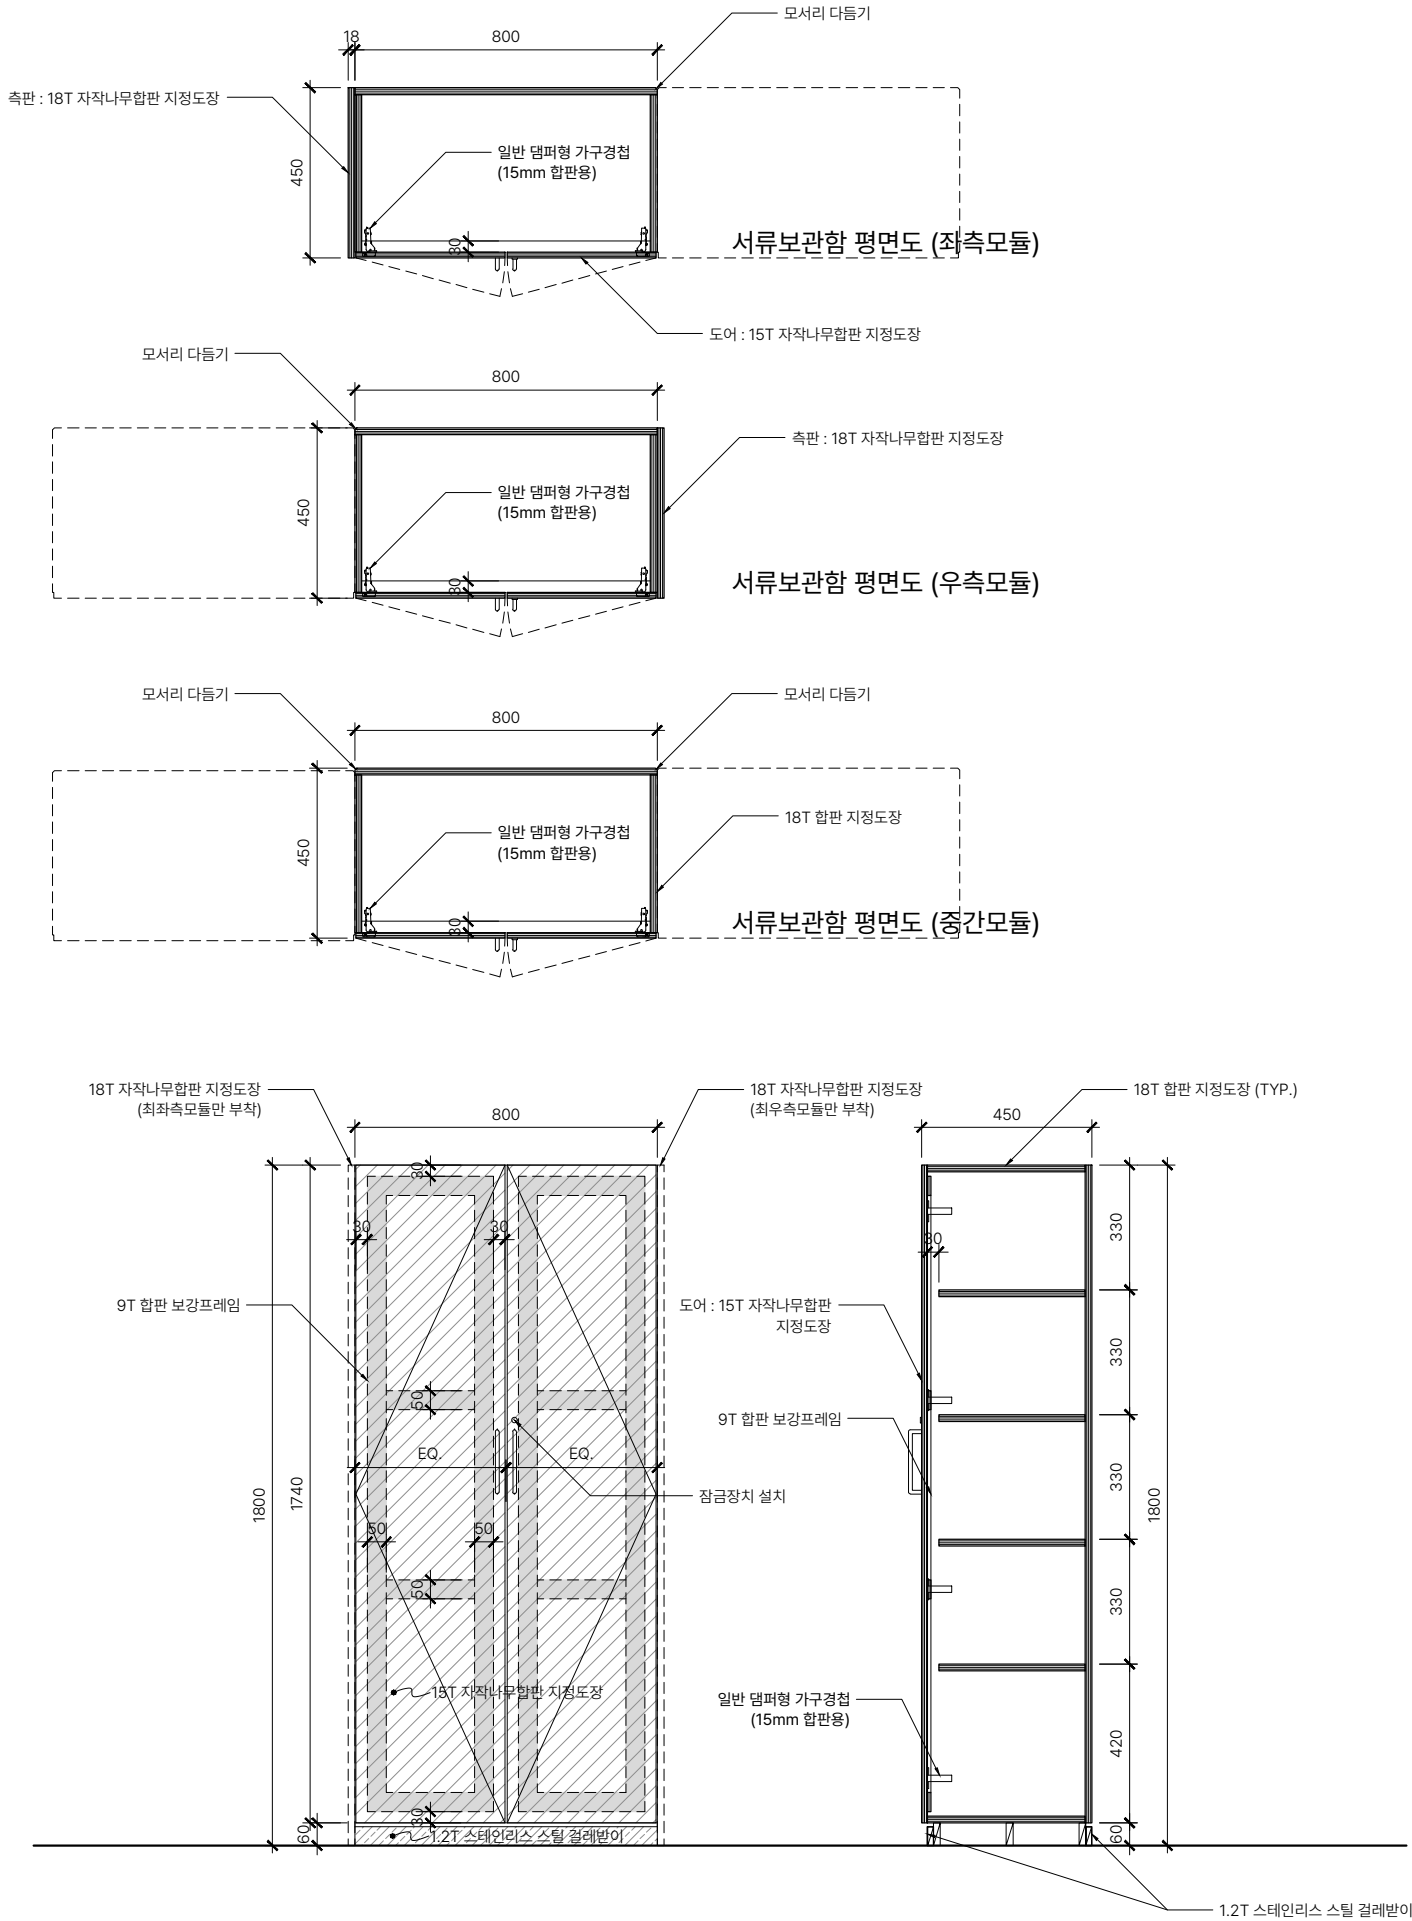

1 F-17 사무실 서류보관함
A3 1:20

NOTES:

1. 가구손잡이 제품은 제작 시 설계자와 협의하여 진행할 것.

CONSULTANT

PROJECT TITLE

탄소중립관
서울대학교 68-1동

ISSUES & REVISIONS

NO.	DATE	REVISION DESCRIPTION	CHKD.
01	'26.05.	가구 입찰도서납품	-


DRAWN
CHECKED
TAAL PRJ. NO.
DATE

DRAWING TITLE


사무실 서류보관함 상세도
(F-17)

DRAWING NO.



A1: 1/10 A3: 1/20

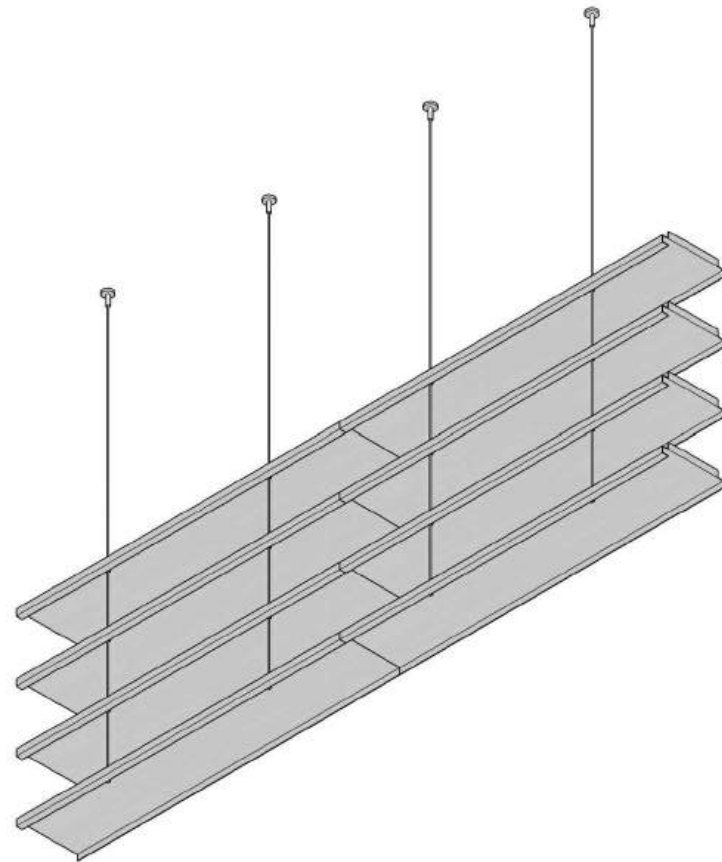

2 F-02,03 엑소노메트릭

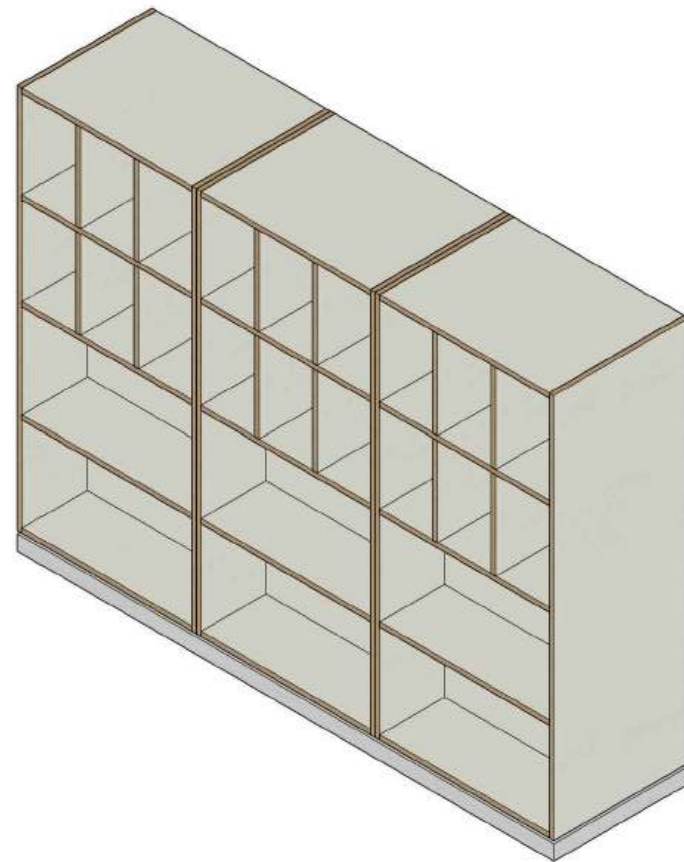

3 F-04 엑소노메트릭

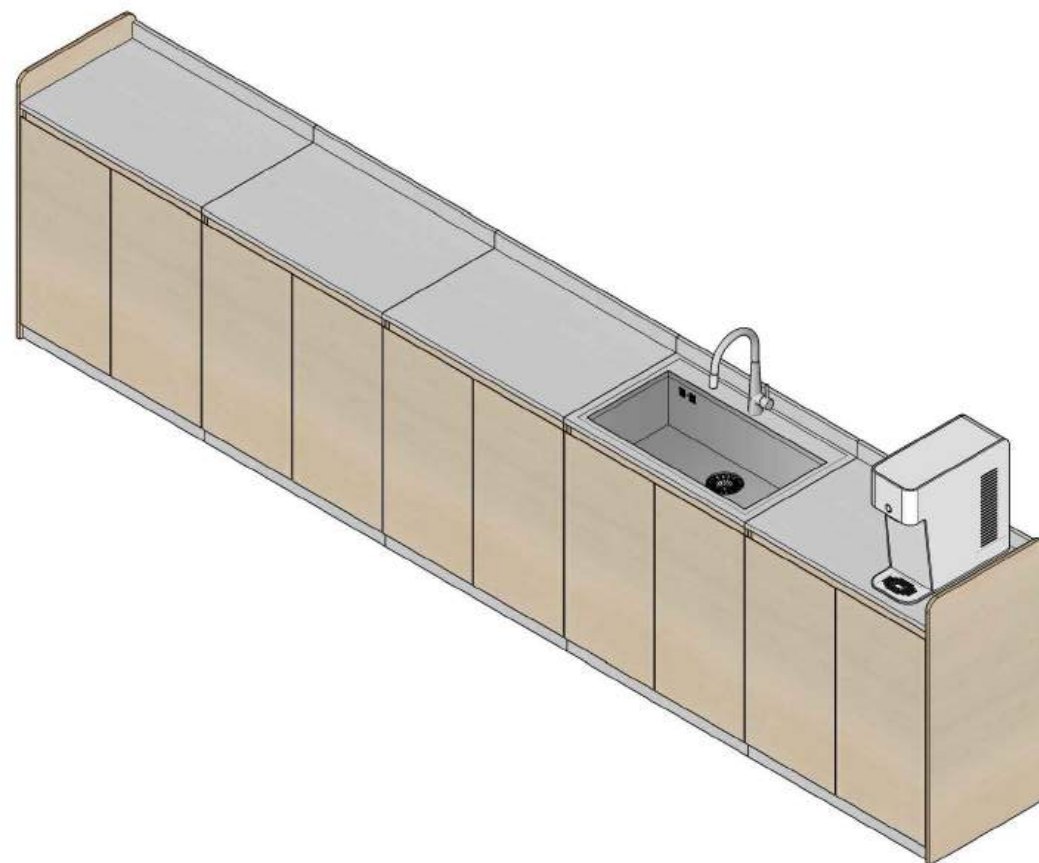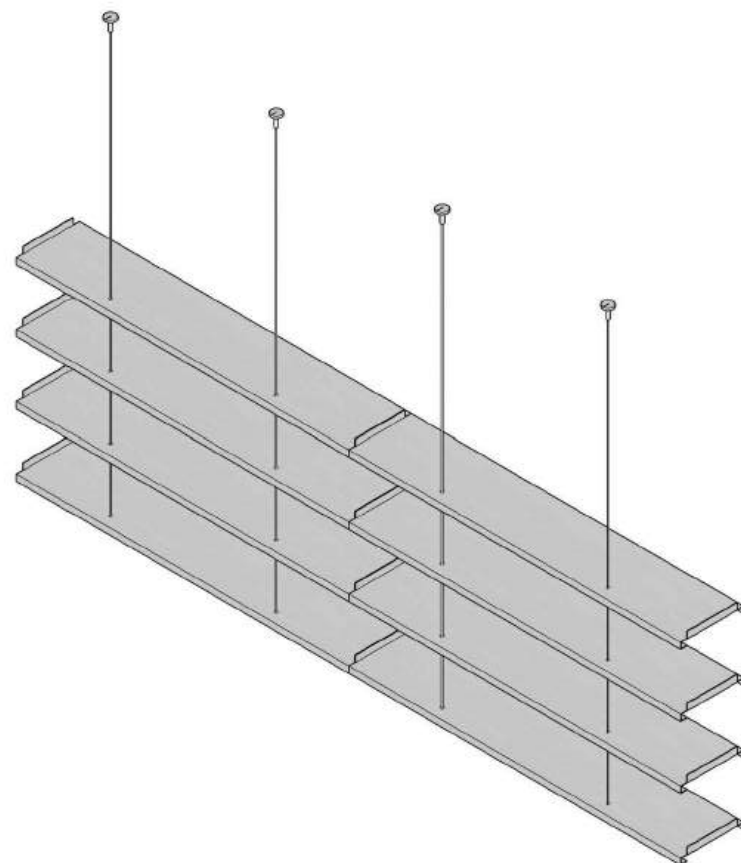

1 F-01 엑소노메트릭

NOTES:

CONSULTANT

PROJECT TITLE

탄소중립관
서울대학교 68-1동



ISSUES & REVISIONS				
NO.	DATE	REVISION DESCRIPTION	CHKD.	
01	'26.05.	가구 입찰도서납품	-	

DRAWN
CHECKED
TAAL PRJ. NO.
DATE

DRAWING TITLE

엑소노 참고이미지

DRAWING NO. A1: NONE A3: NONE

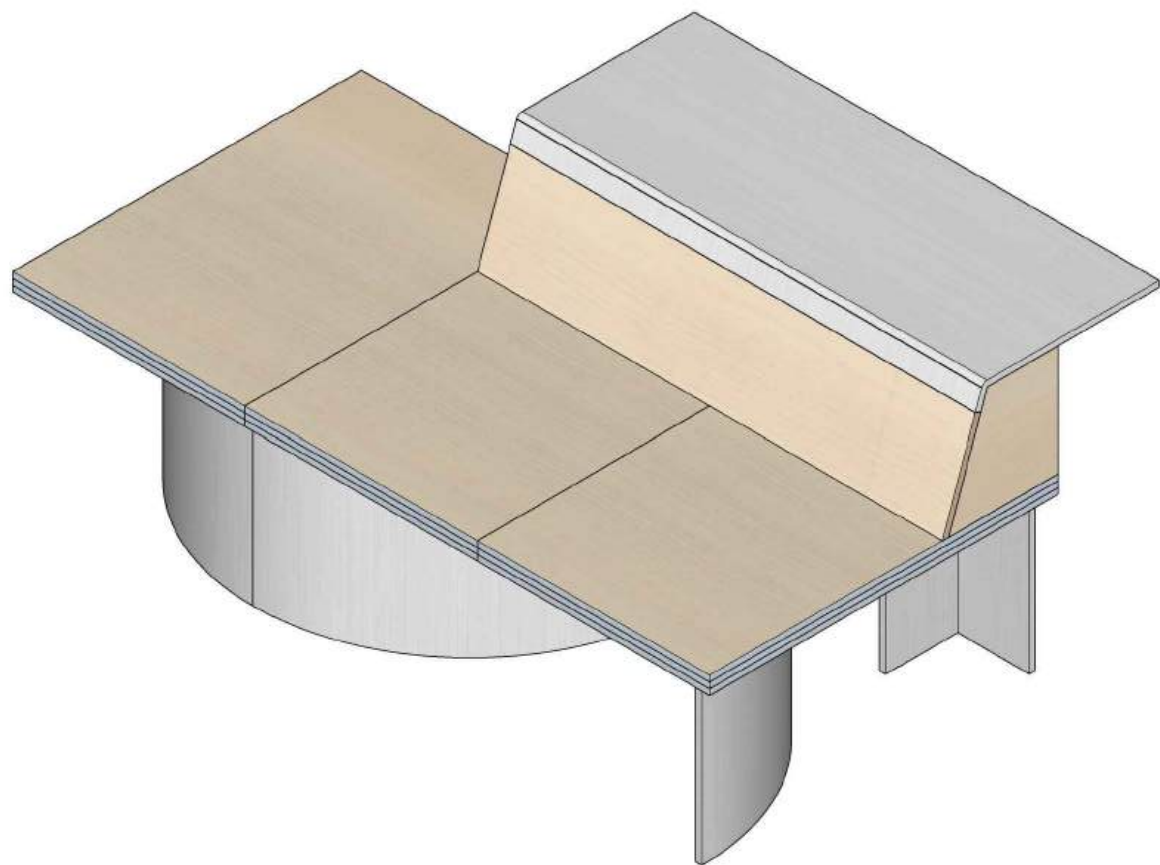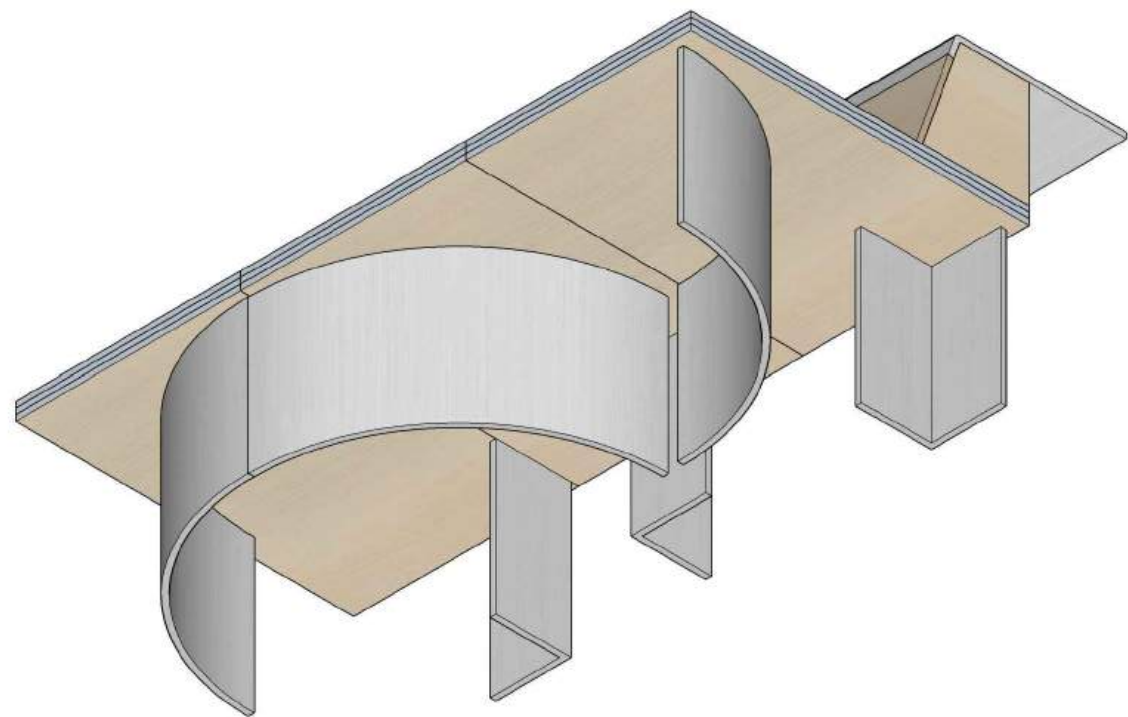

② F-06 엑소노메트릭

① F-05 엑소노메트릭

NOTES:

CONSULTANT

PROJECT TITLE

탄소중립관
서울대학교 68-1동

ISSUES & REVISIONS

NO.	DATE	REVISION DESCRIPTION	CHKD.
01	'26.05.	가구 입찰도서납품	-


DRAWN
CHECKED
TAAL PRJ. NO.
DATE

DRAWING TITLE


엑소노 참고이미지

DRAWING NO.

A1: NONE A3: NONE

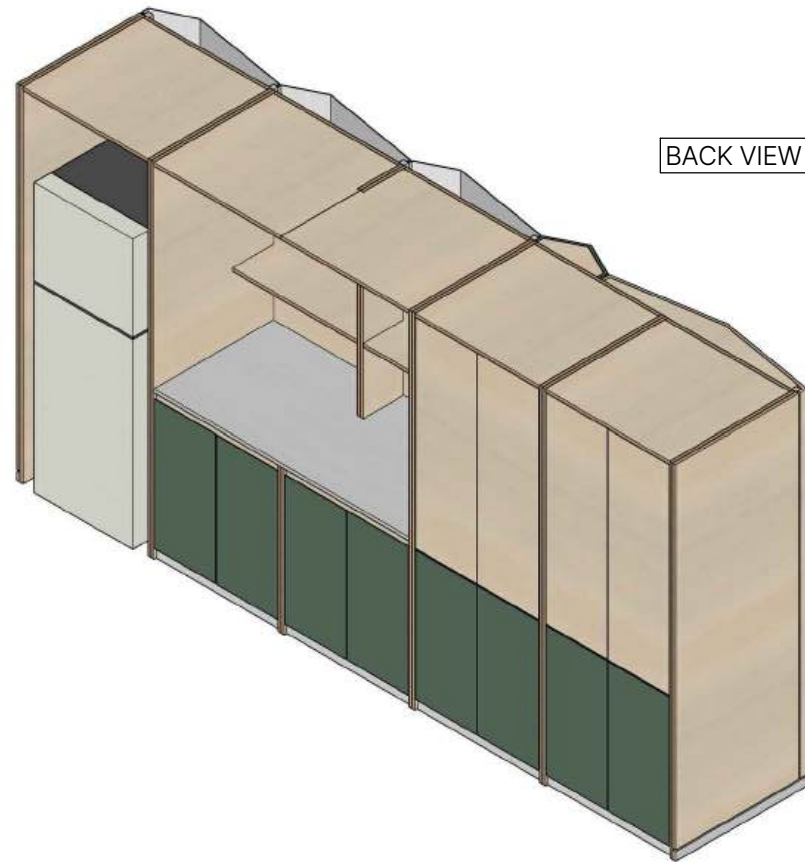

BACK VIEW

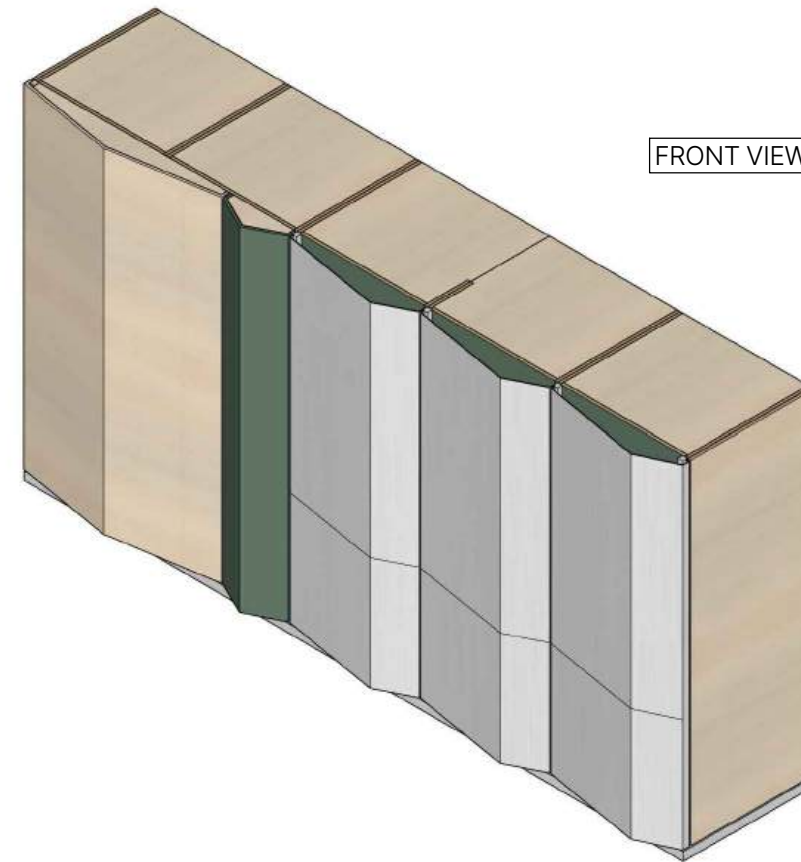

FRONT VIEW

NOTES:

CONSULTANT

PROJECT TITLE

탄소중립관
서울대학교 68-1동

ISSUES & REVISIONS

NO.	DATE	REVISION DESCRIPTION	CHKD.
01	'26.05.	가구 입찰도서납품	-


DRAWN
CHECKED
TAAL PRJ. NO.
DATE

DRAWING TITLE


엑소노 참고이미지

DRAWING NO.

A1: NONE A3: NONE

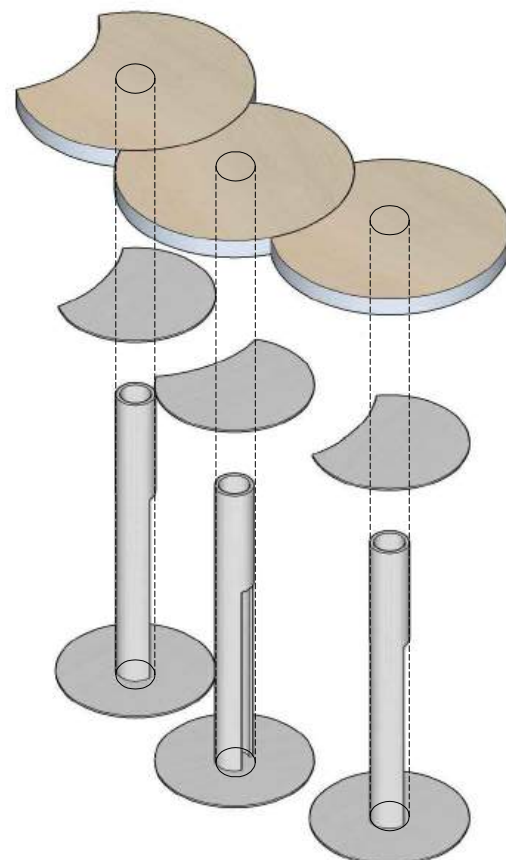


2 F-08,09 엑소노메트릭

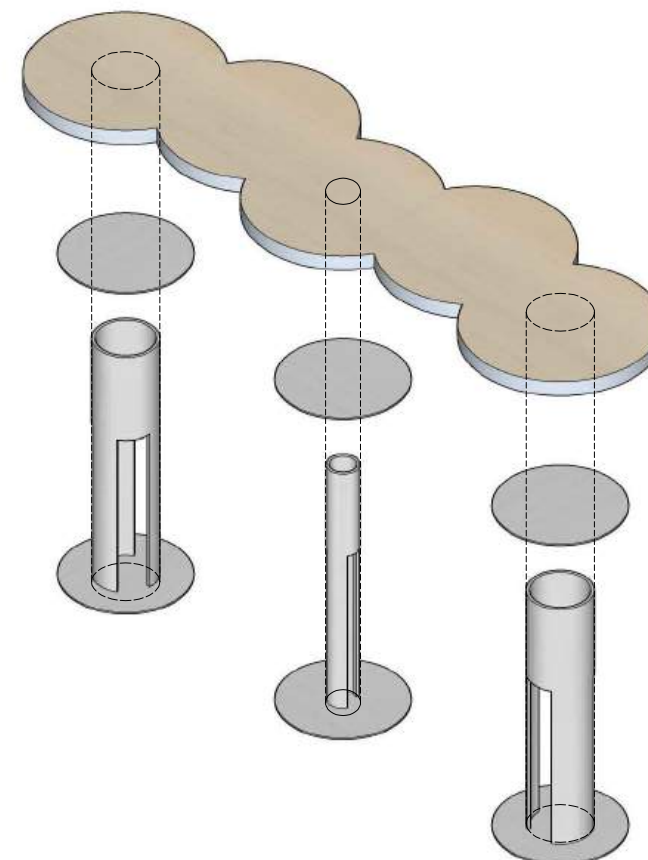


1 F-07 엑소노메트릭

BACK VIEW

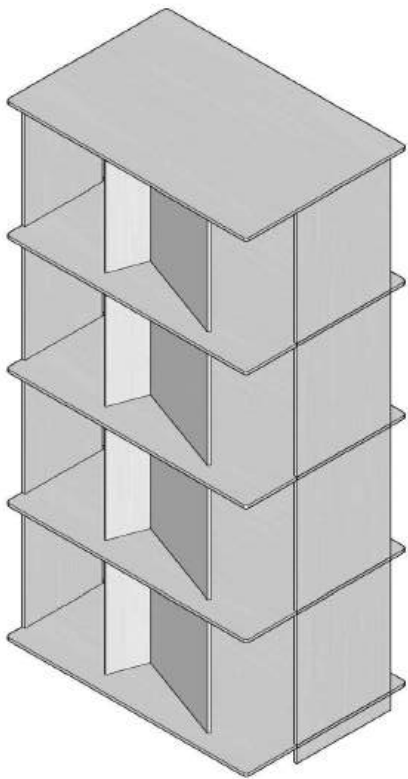

FRONT VIEW

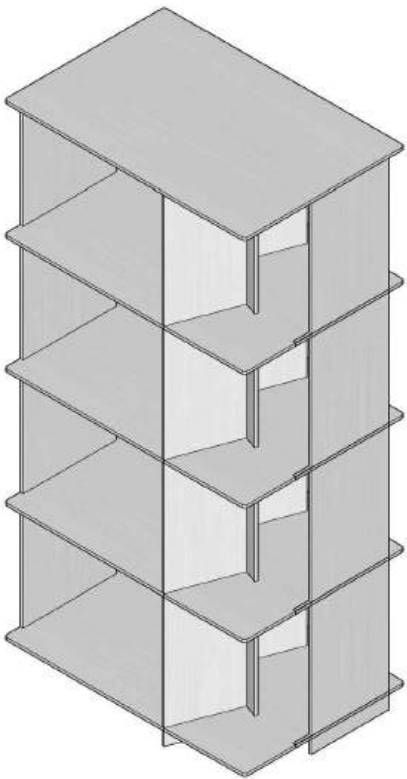

NOTES:

CONSULTANT

PROJECT TITLE

탄소중립관
서울대학교 68-1동

ISSUES & REVISIONS

NO.	DATE	REVISION DESCRIPTION	CHKD.
01	'26.05.	가구 입찰도서납품	-

DRAWN
CHECKED
TAAL PRJ. NO.
DATE

DRAWING TITLE

엑소노 참고이미지

DRAWING NO.

A1: NONE A3: NONE

3 F-16 엑소노메트릭

BACK VIEW




FRONT VIEW



2 F-12 엑소노메트릭


BACK VIEW

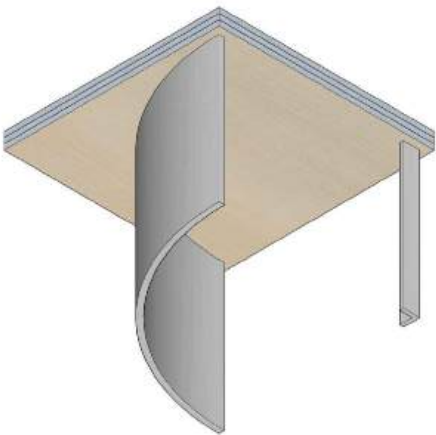


FRONT VIEW





1 F-11 엑소노메트릭

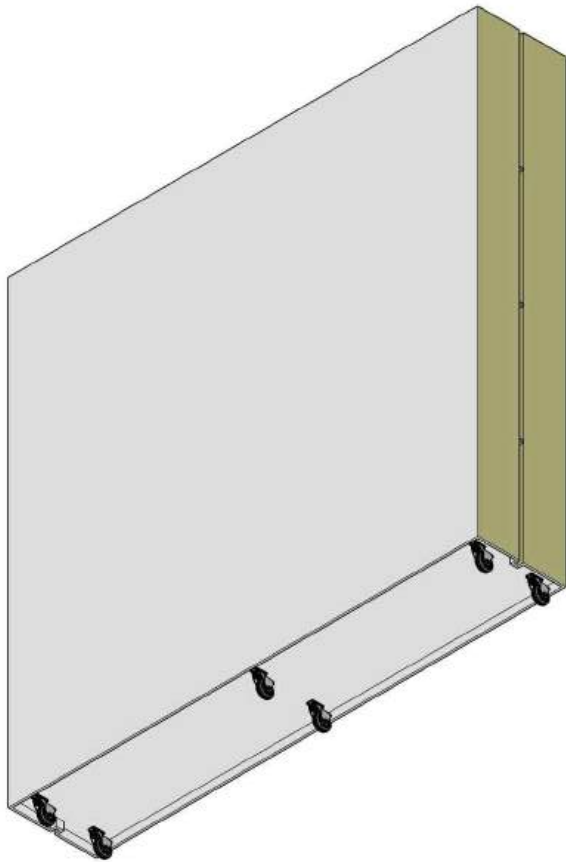

② F-14 엑소노메트릭

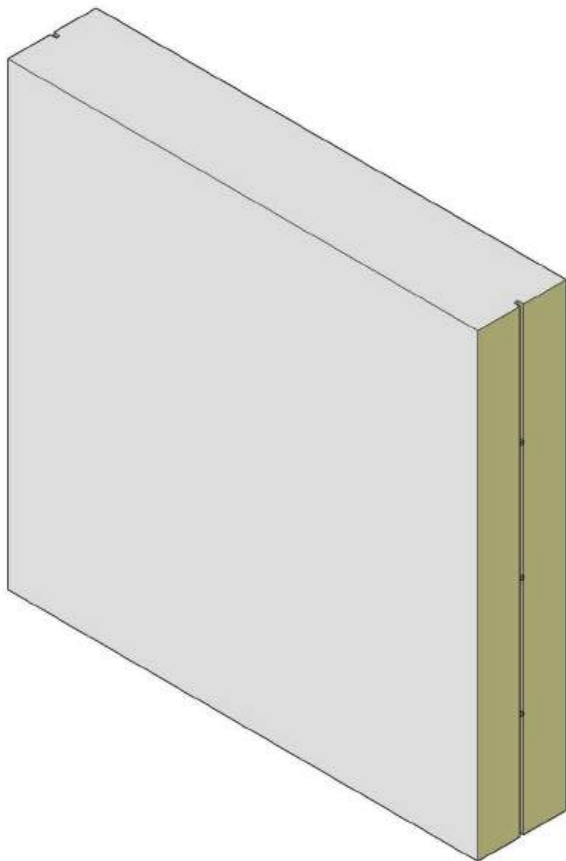

③ F-15 엑소노메트릭

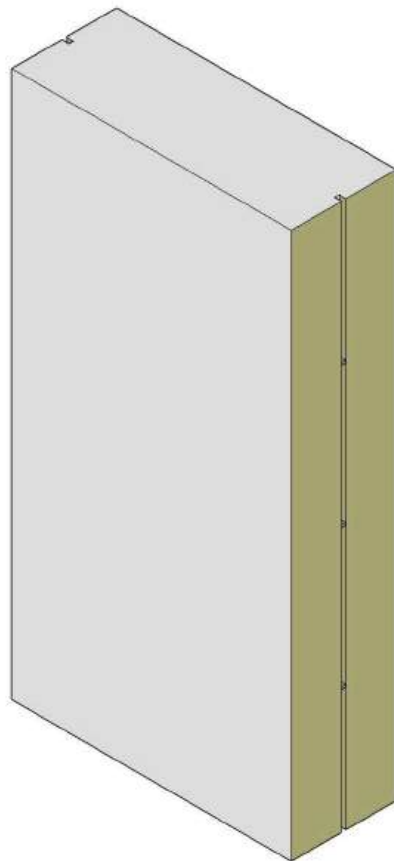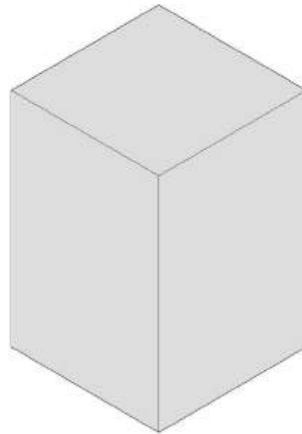

① F-13 엑소노메트릭

NOTES:

CONSULTANT

PROJECT TITLE

탄소중립관
서울대학교 68-1동

ISSUES & REVISIONS

NO.	DATE	REVISION DESCRIPTION	CHKD.
01	'26.05.	가구 입찰도서납품	-


DRAWN
CHECKED
TAAL PRJ. NO.
DATE

DRAWING TITLE


엑소노 참고이미지

DRAWING NO.

A1: NONE A3: NONE

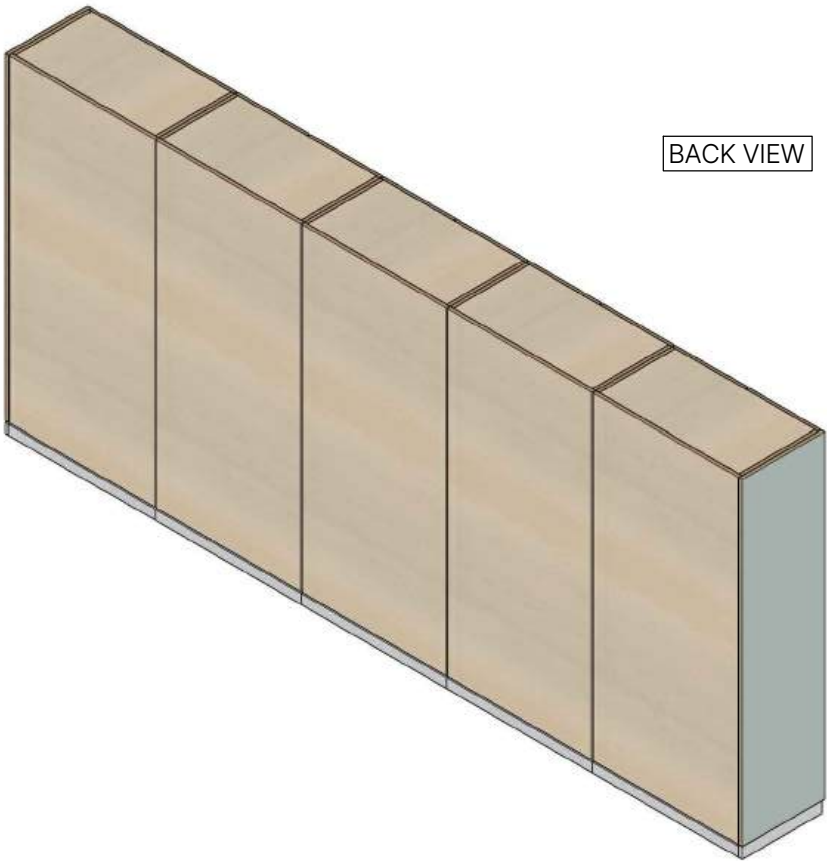

BACK VIEW

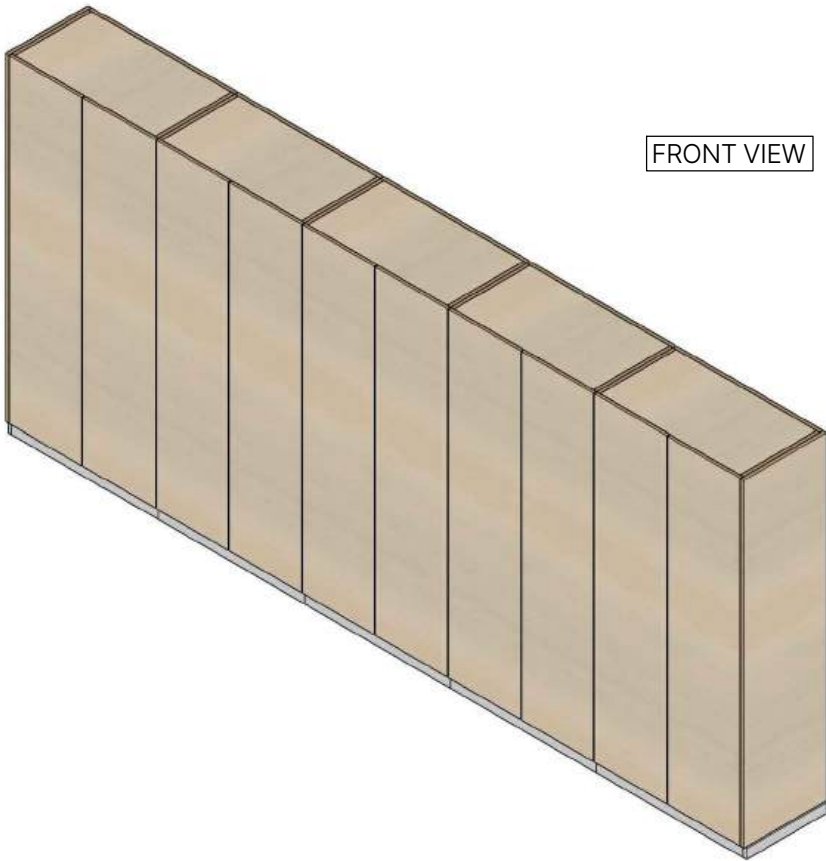

FRONT VIEW

NOTES:

CONSULTANT

PROJECT TITLE

탄소중립관
서울대학교 68-1동

ISSUES & REVISIONS

NO.	DATE	REVISION DESCRIPTION	CHKD.
01	'26.05.	가구 입찰도서납품	-

DRAWN
CHECKED
TAAL PRJ. NO.
DATE

DRAWING TITLE

엑소노 참고이미지

DRAWING NO.

A1: NONE A3: NONE

2 F-17 엑소노메트릭