
현 황 평 면 도

A1 S=1:400
A3 S=1:800

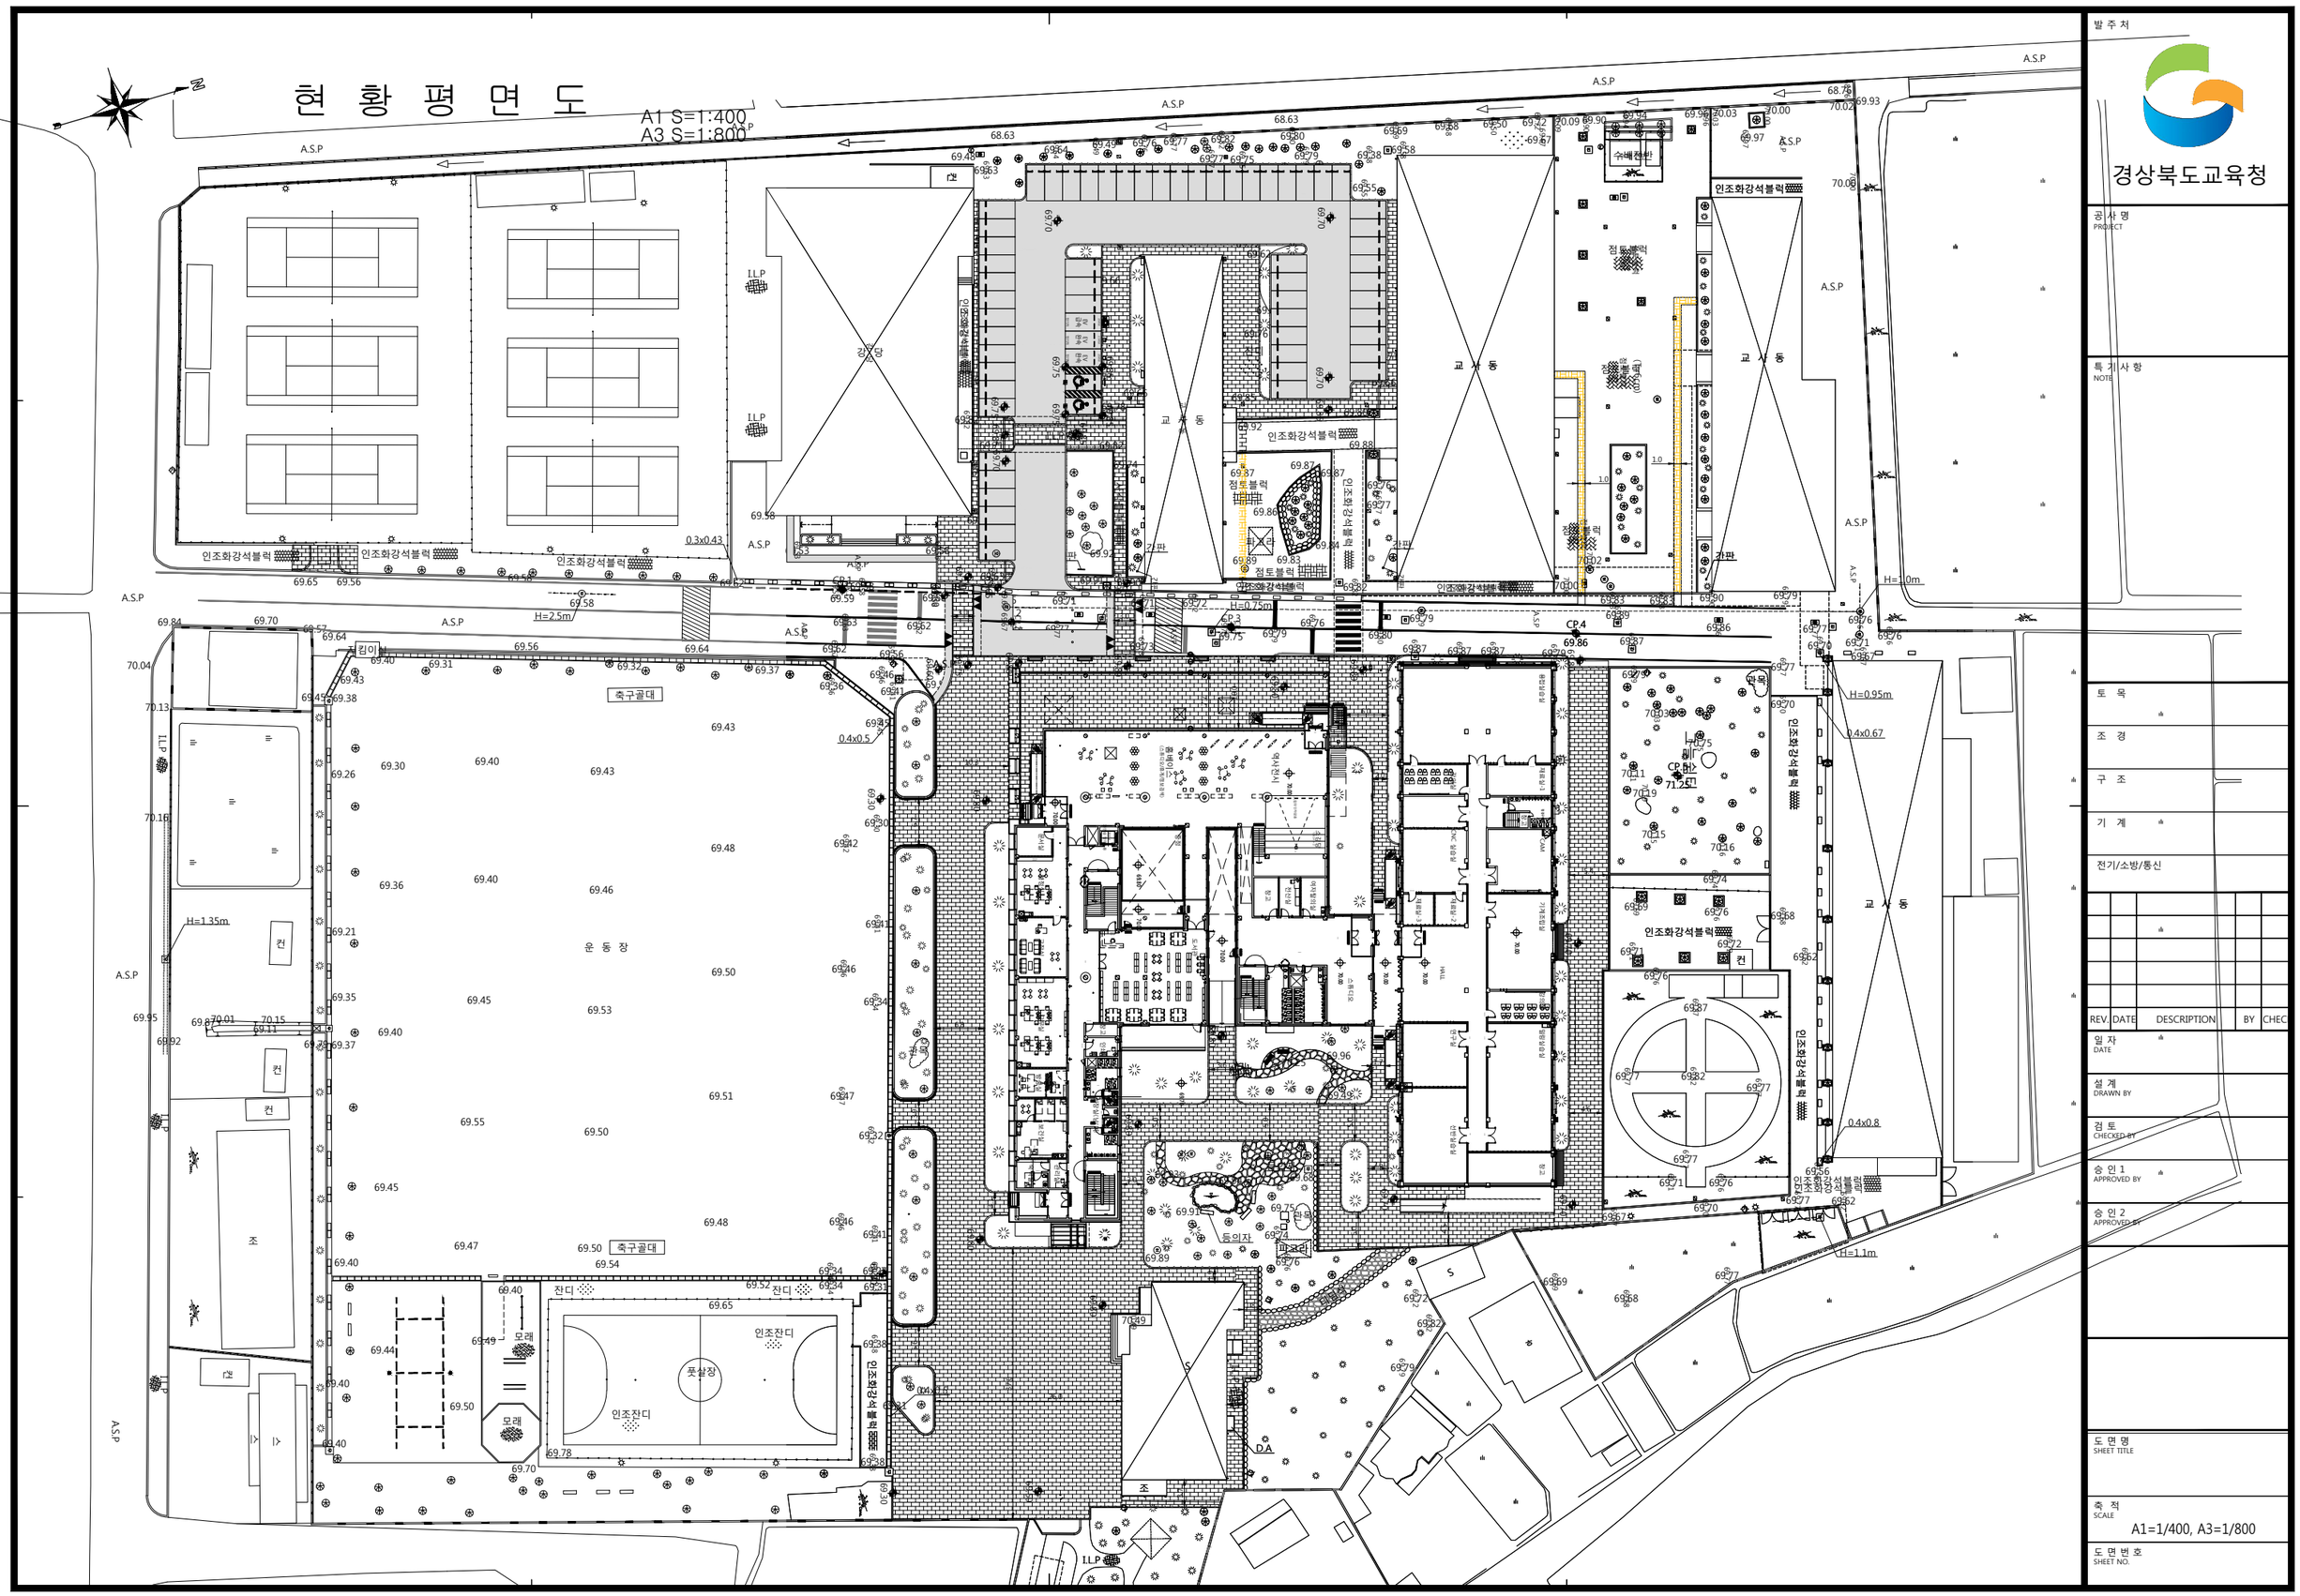

발 주 처

경상북도교육청

공 사 명
PROJECT

특 기 사 항
NOTE

토 목
조 경
구 조
기 계
전기/소방/통신

REV.	DATE	DESCRIPTION	BY	CHEC

일 자
DATE

설 계
DRAWN BY

검 토
CHECKED BY

승 인 1
APPROVED BY

승 인 2
APPROVED BY

도 면 명
SHEET TITLE

축 척
SCALE
A1=1/400, A3=1/800

도 면 번 호
SHEET NO.