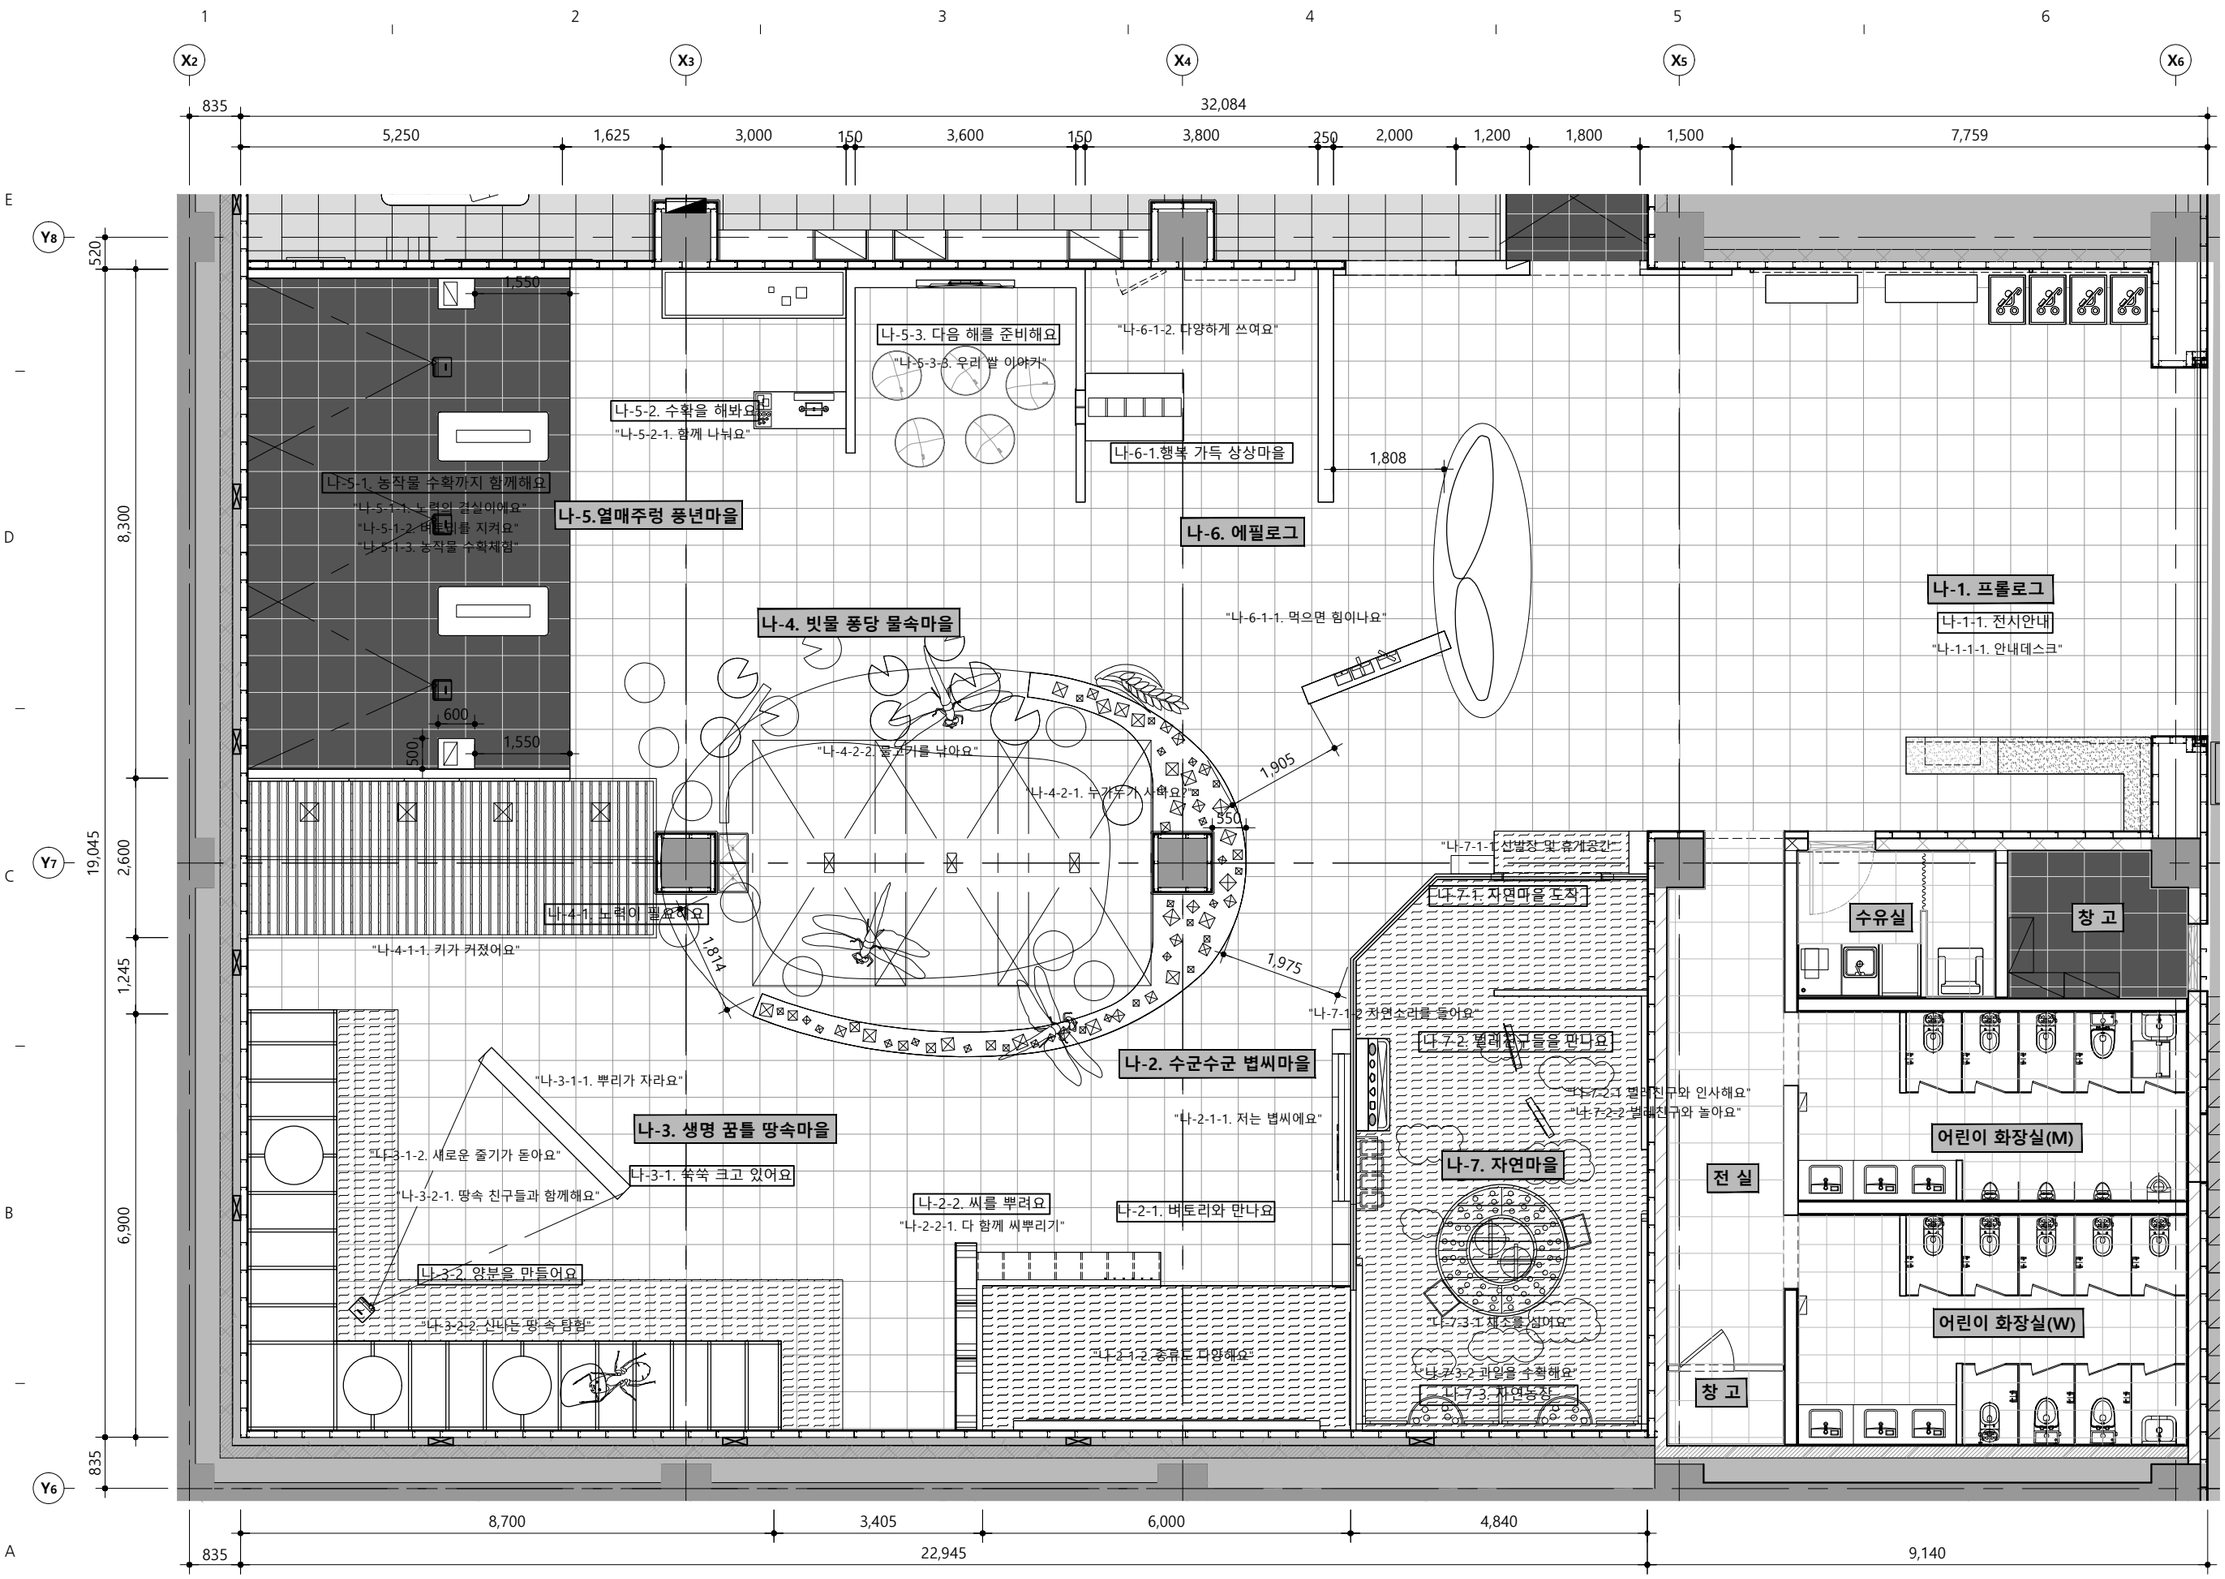


어린이관 주전시실, 화장실 부분 연출평면도

Scale:1/100

1 2 3 4 5 6

X2 X3 X4 X5 X6

835 32,084

5,250 1,625 3,000 150 3,600 150 3,800 250 2,000 1,200 1,800 1,500 7,759

E D C B A

Y8 Y7 Y6

520 8,300 2,600 1,245 6,900 835

19,045

ㅁ40X40 각파이프 구조틀/
T4.8 합판/ T9.5 석고보드/
지정 색락카 마감.

100mm M-STUD/
T9.5 석고보드 2P/
지정 수성페인트 마감.

ㅁ40X40 각파이프 구조틀/
T4.8 합판/ T6 MDF/
지정 색락카 마감.

65mm M-STUD/
T9.5 석고보드 2P/
지정 색락카 마감.

ㅁ40X40 각파이프 구조틀/
T4.8 합판/ T6 MDF/
지정 색락카 마감.

모형

65mm M-STUD/
T9.5 석고보드 2P/
지정 색락카 마감.

65mm M-STUD/
T9.5 석고보드 2P/
지정 색락카 마감.

65mm M-STUD/
T9.5 석고보드 2P/
지정 색락카 마감.

조적쌓기/ 미장/
지정 수성 페인트 마감.

조적쌓기/ 미장/
지정 수성 페인트 마감.

조적쌓기/ 미장/
지정 수성 페인트 마감.

ㅁ40X40 각파이프 구조틀/
T4.8 합판/ T6 MDF/
지정 색락카 마감.

ㅁ40X40 각파이프 구조틀/
T4.8 합판/ T6.5 자작나무 합판/
지정 클리어락카 마감.

ㅁ50X50 각파이프 구조틀/
지정 색락카 마감.

65mm M-STUD/
T9.5 석고보드 2P/
지정 색락카 마감.

65mm M-STUD/
T9.5 석고보드 2P/
지정 수성페인트 마감.

건축 마감/
지정 수성 페인트 마감.

8,700 3,405 6,000 4,840

835 22,945 9,140

1 2 3 4 5 6